


Výškový systém Bpv


Souřadnicový systém S-JTSK

Objednatel: Obec Nová Ves, Nová Ves 154, 277 52 Nová Ves		Číslo zakázky: 1563_3_VHS	 VHS PROJEKT ®, s.r.o. www.vhsprojekt.cz tel.: 775922074 IČ: 03508684 Zlončice 144, 278 01 Kralupy nad Vltavou Kancelář - budova HECKL Přemyslova 153, 278 01 Kralupy n. Vlt.	
Odpovědný projektant: Ing. Martin Jakoubek, AI 0008590	Kontroloval: Ing. Hana Píšová, AI 0013277			
Navrhl Jiří Valášek	Vypracoval: Jiří Valášek			
Název a účel díla: SPLAŠKOVÁ KANALIZACE A ČOV - VEPŘEK DPS - Dokumentace pro provádění stavby			Datum: říjen 2017	Počet formátů: 22 x A4
Část dokumentace: PS 01 ELEKTRICKÝ ROZVADĚČ RD1			Měřítko: -	Číslo přílohy: D.h.e.


	1	2	3	4	5	6	7	8	9	10	11	12	13	14
A	RD1 Technologické schéma Displej 1000 Elektrické napájení: Ochrana před úrazem elektrickým proudem: - základní ochrana: - ochrana při poruše-doplněná Síť: Rozváděč RD1: Zaústění kabelů: 3/PEN AC, 50Hz, 400/230 V Izolací,kryty Automatické odpojení od zdroje a doplňující pospojování TN-C-S o rozměrech š/v/hl 1000/2100/400(mm), podstavec v 100mm IP 54/00 Přívod vrchem, vývody vrchem													
B														
C														
D														
E														
F														
G														
H														
I														
VATE elektro s.r.o. Sv.čecha 605 664 34 Kuřim tel.:+420602721881		Project Splašková kanalizace a ČOV Vepřek Elektrická instalace				Document Rozváděč RD1			Side Úvodní strana	Stage DPS	Positions 1/21	Annex 2		
									Drawn Jiří Valášek	Drawing				
									Date Březen 2017	Job No.: 1461-17				

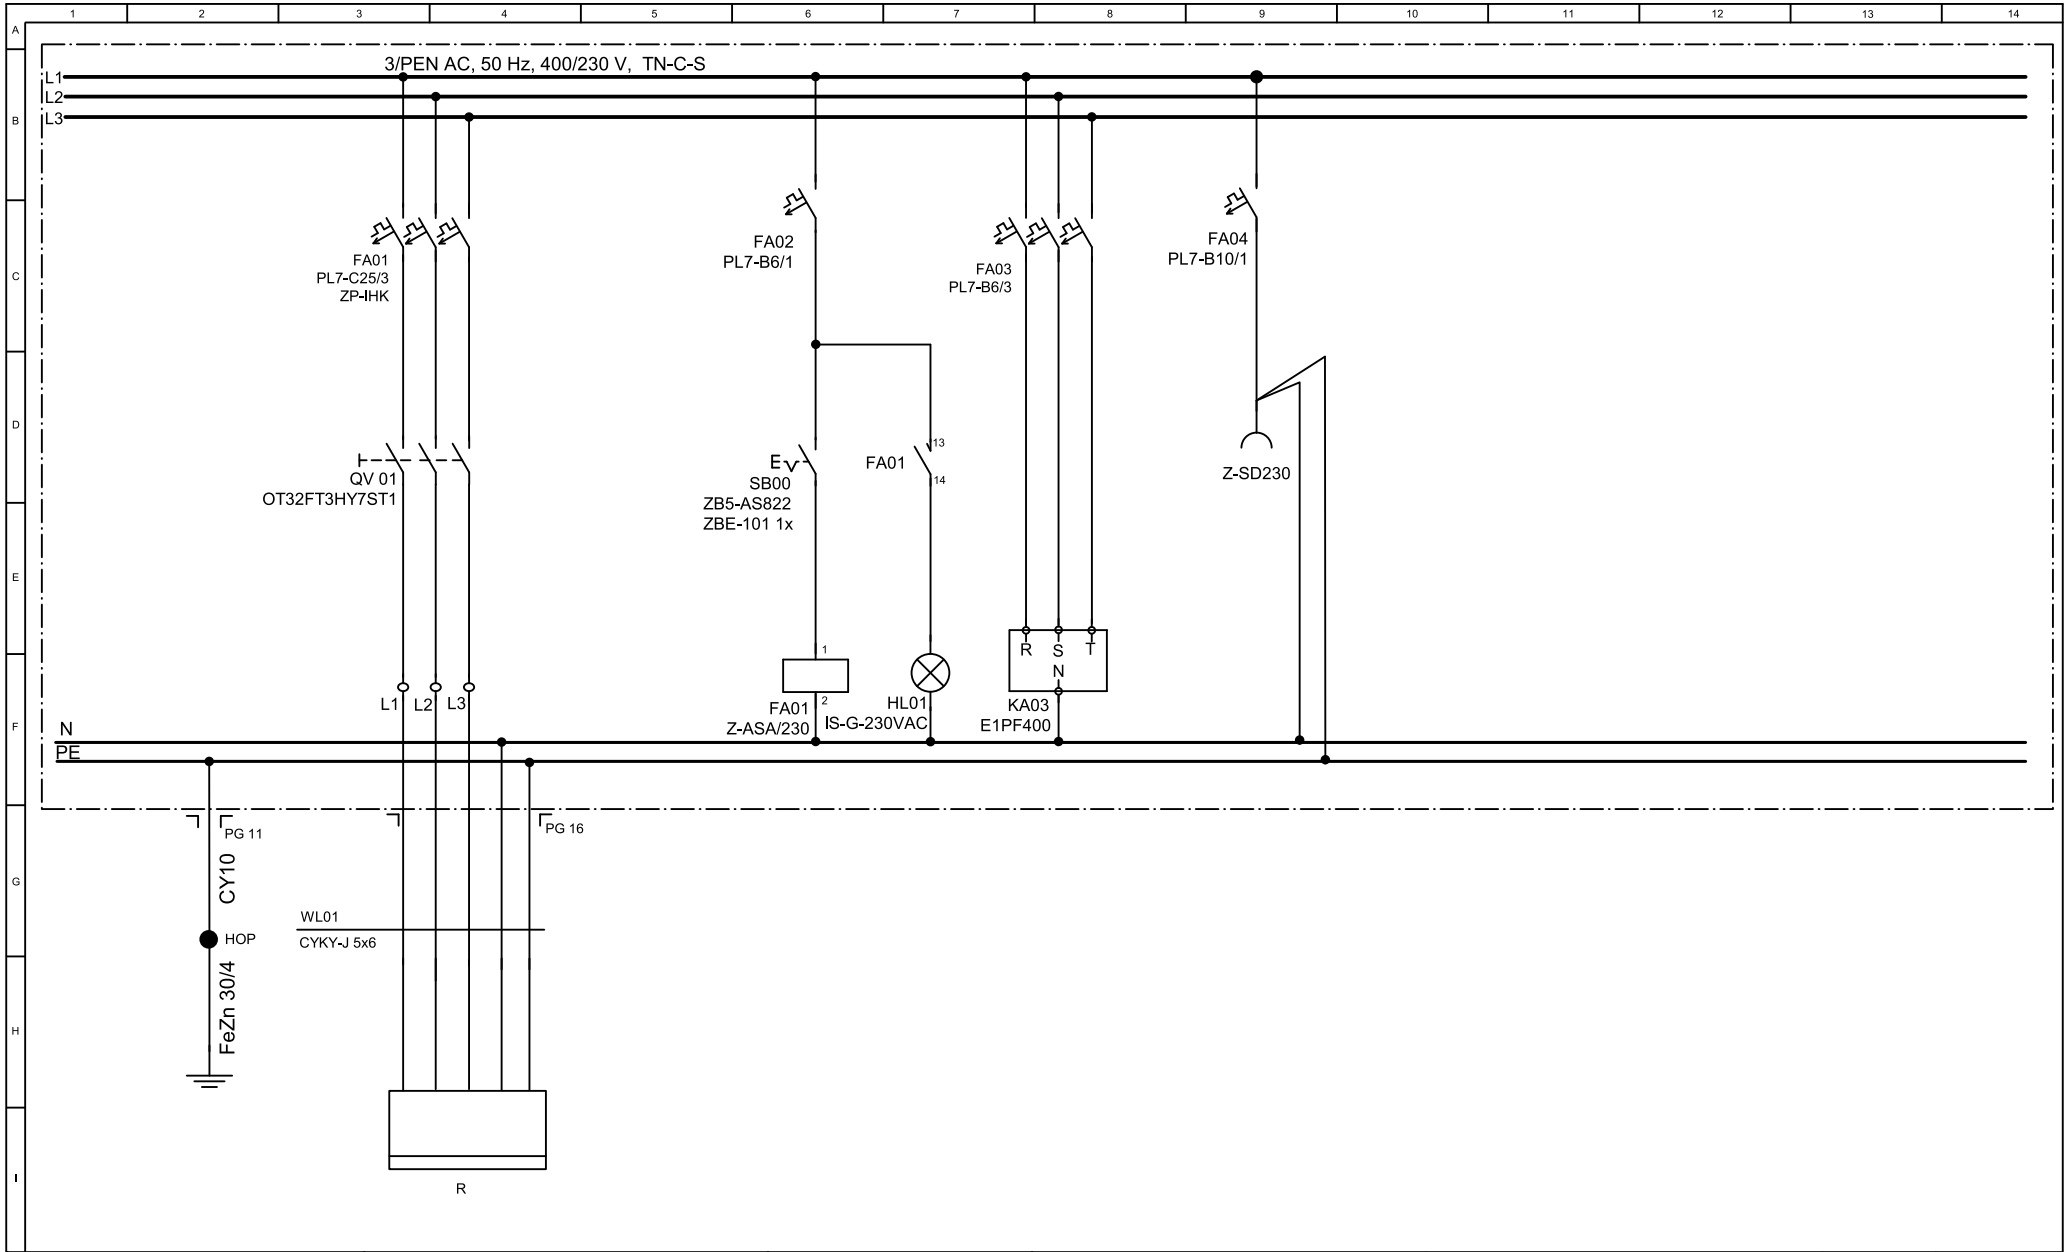



VATE elektro s.r.o. Sv.čecha 605 664 34 Kuřim tel.:+420602721881	Project Splašková kanalizace a ČOV Vepřek Elektrická instalace	Document Rozváděč RD1	Side	Přívod	Stage	DPS	Positions 2/21	Annex 2
			Drawn	Jiří Valášek	Drawing			
			Date	Březen 2017	Job No.:	1461-17		

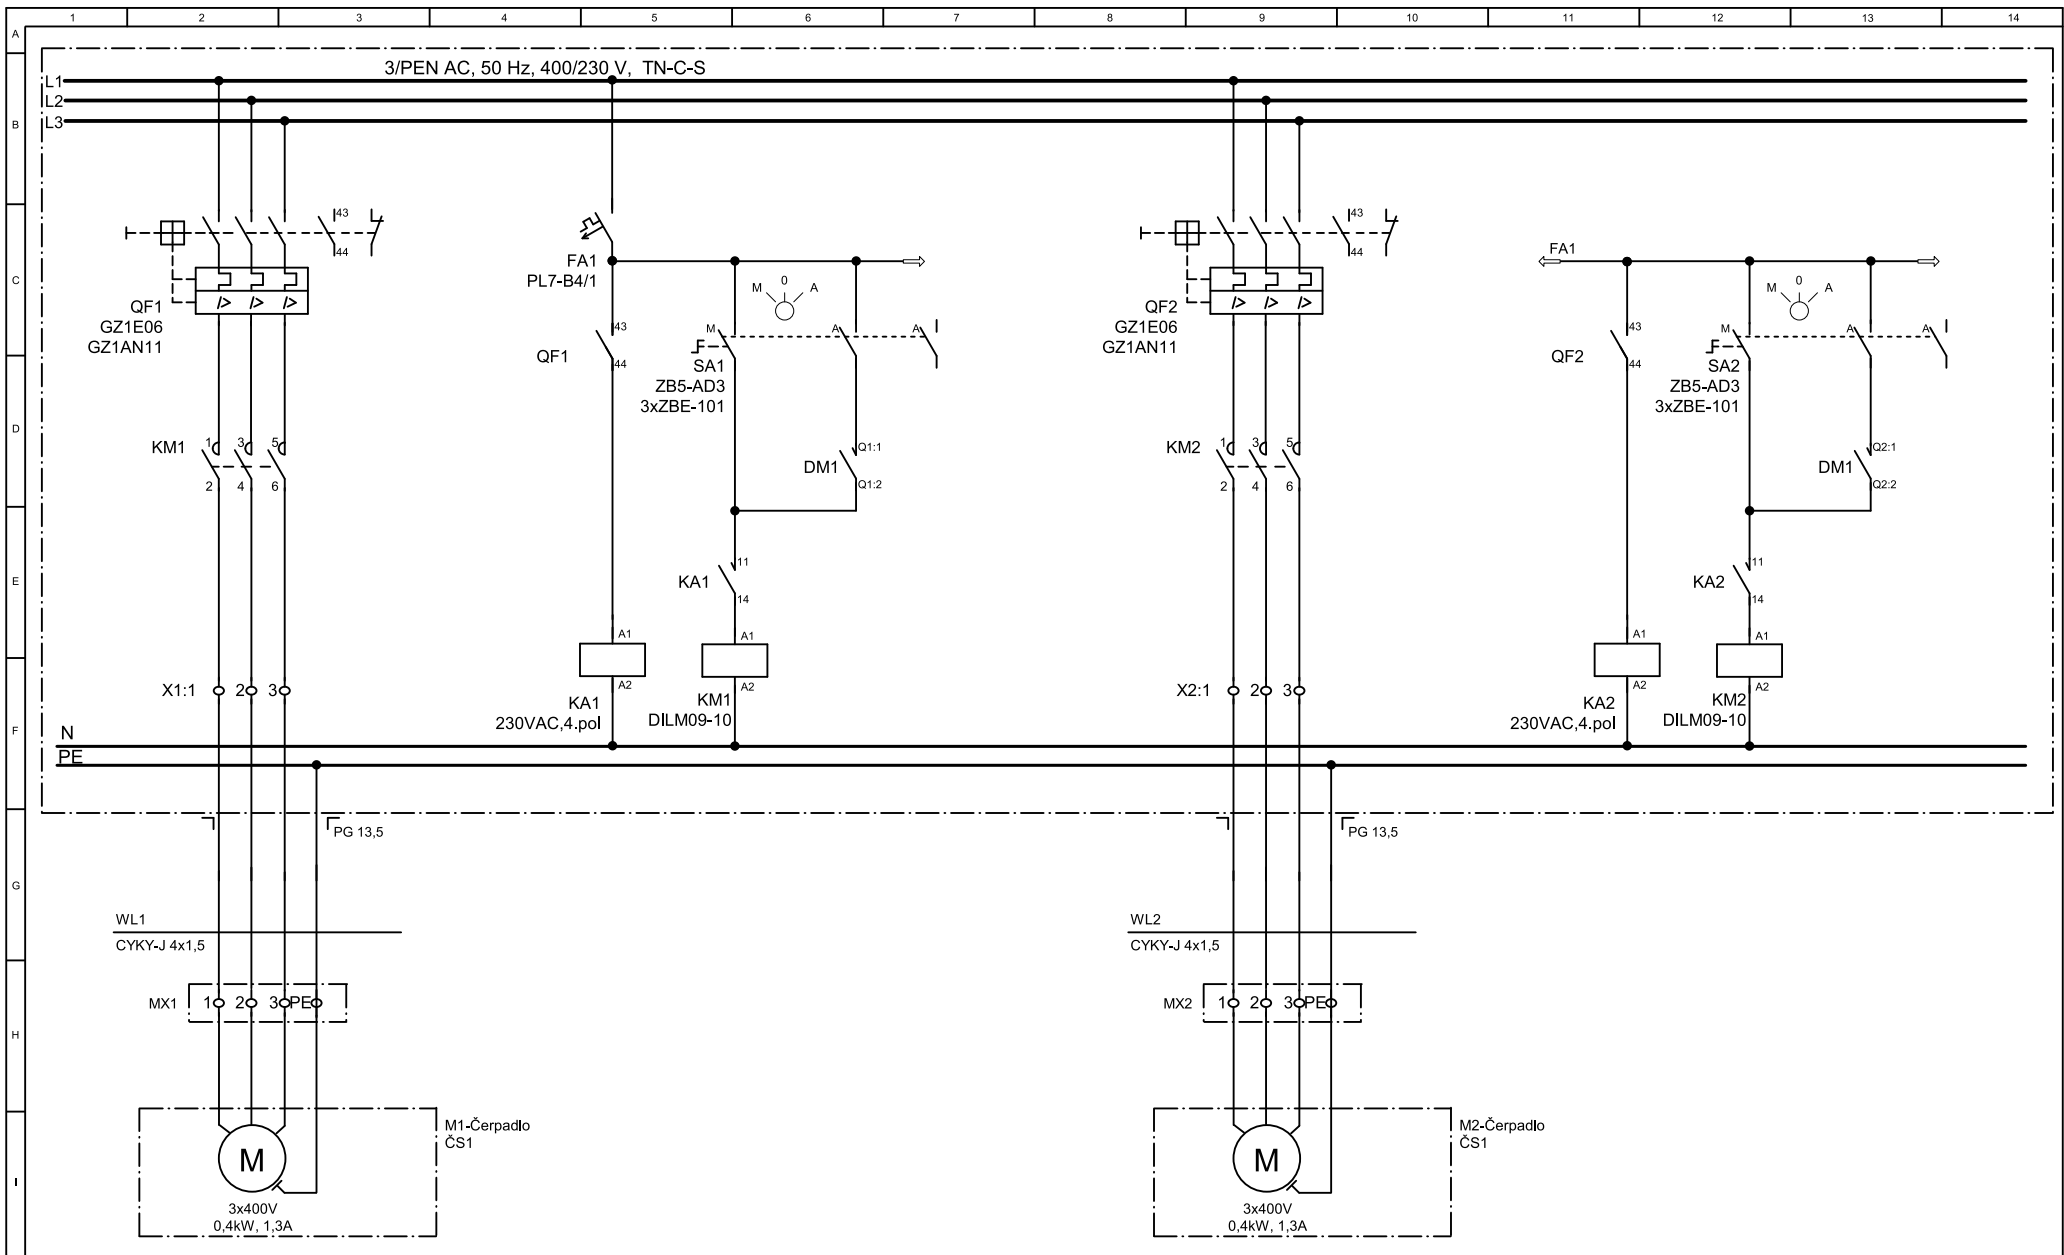


VATE elektro s.r.o. Sv.čecha 605 664 34 Kuřim tel.:+420602721881	Project Splašková kanalizace a ČOV Vepřek Elektrická instalace	Document Rozváděč RD1	Side	M1,M2	Stage	DPS	Positions 3/21	Annex 2
			Drawn	Jiří Valášek	Drawing			
			Date	Březen 2017	Job No.:	1461-17		

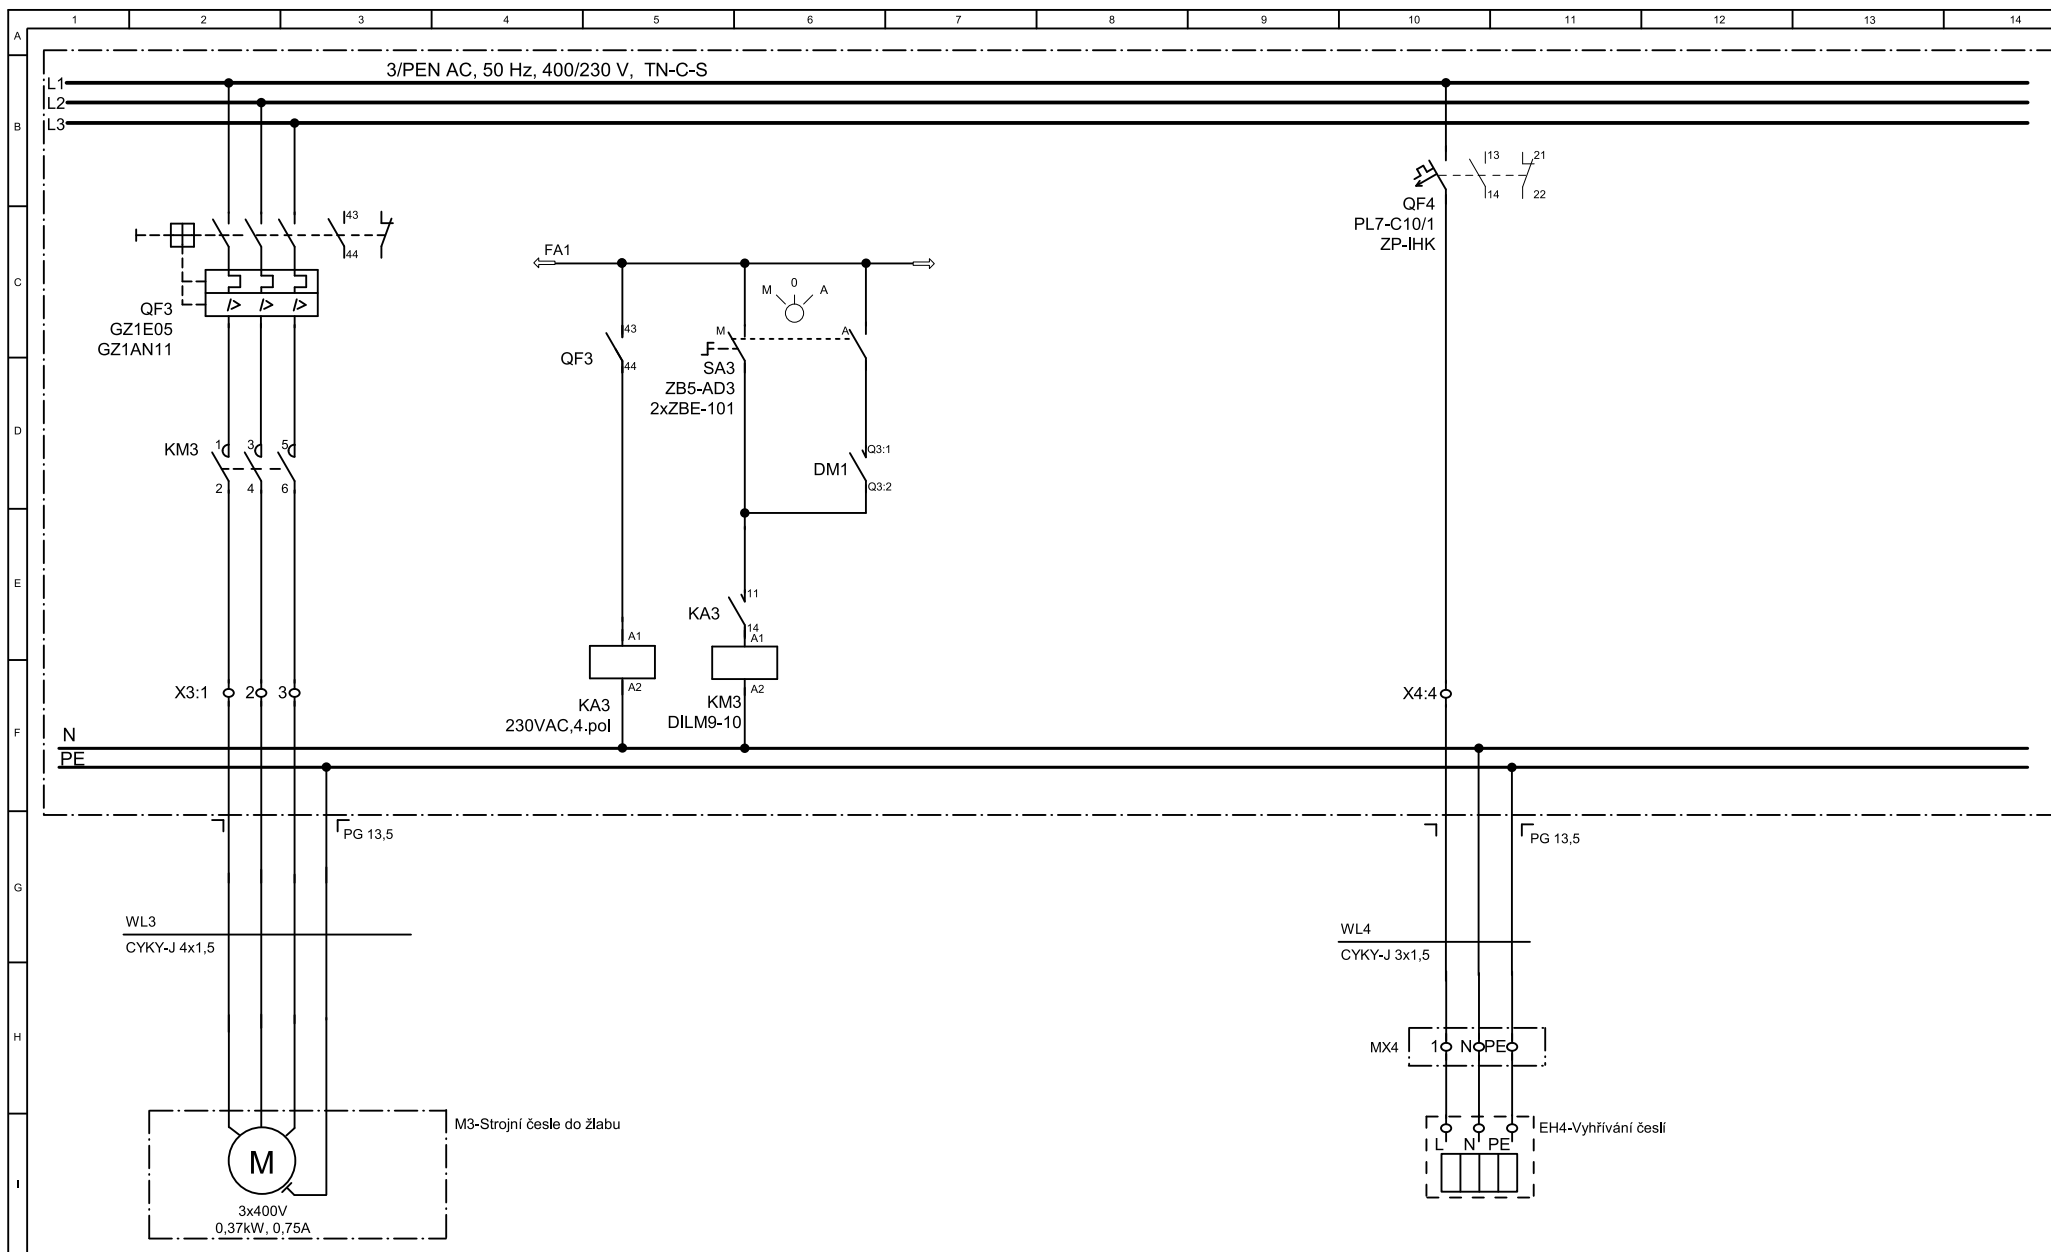

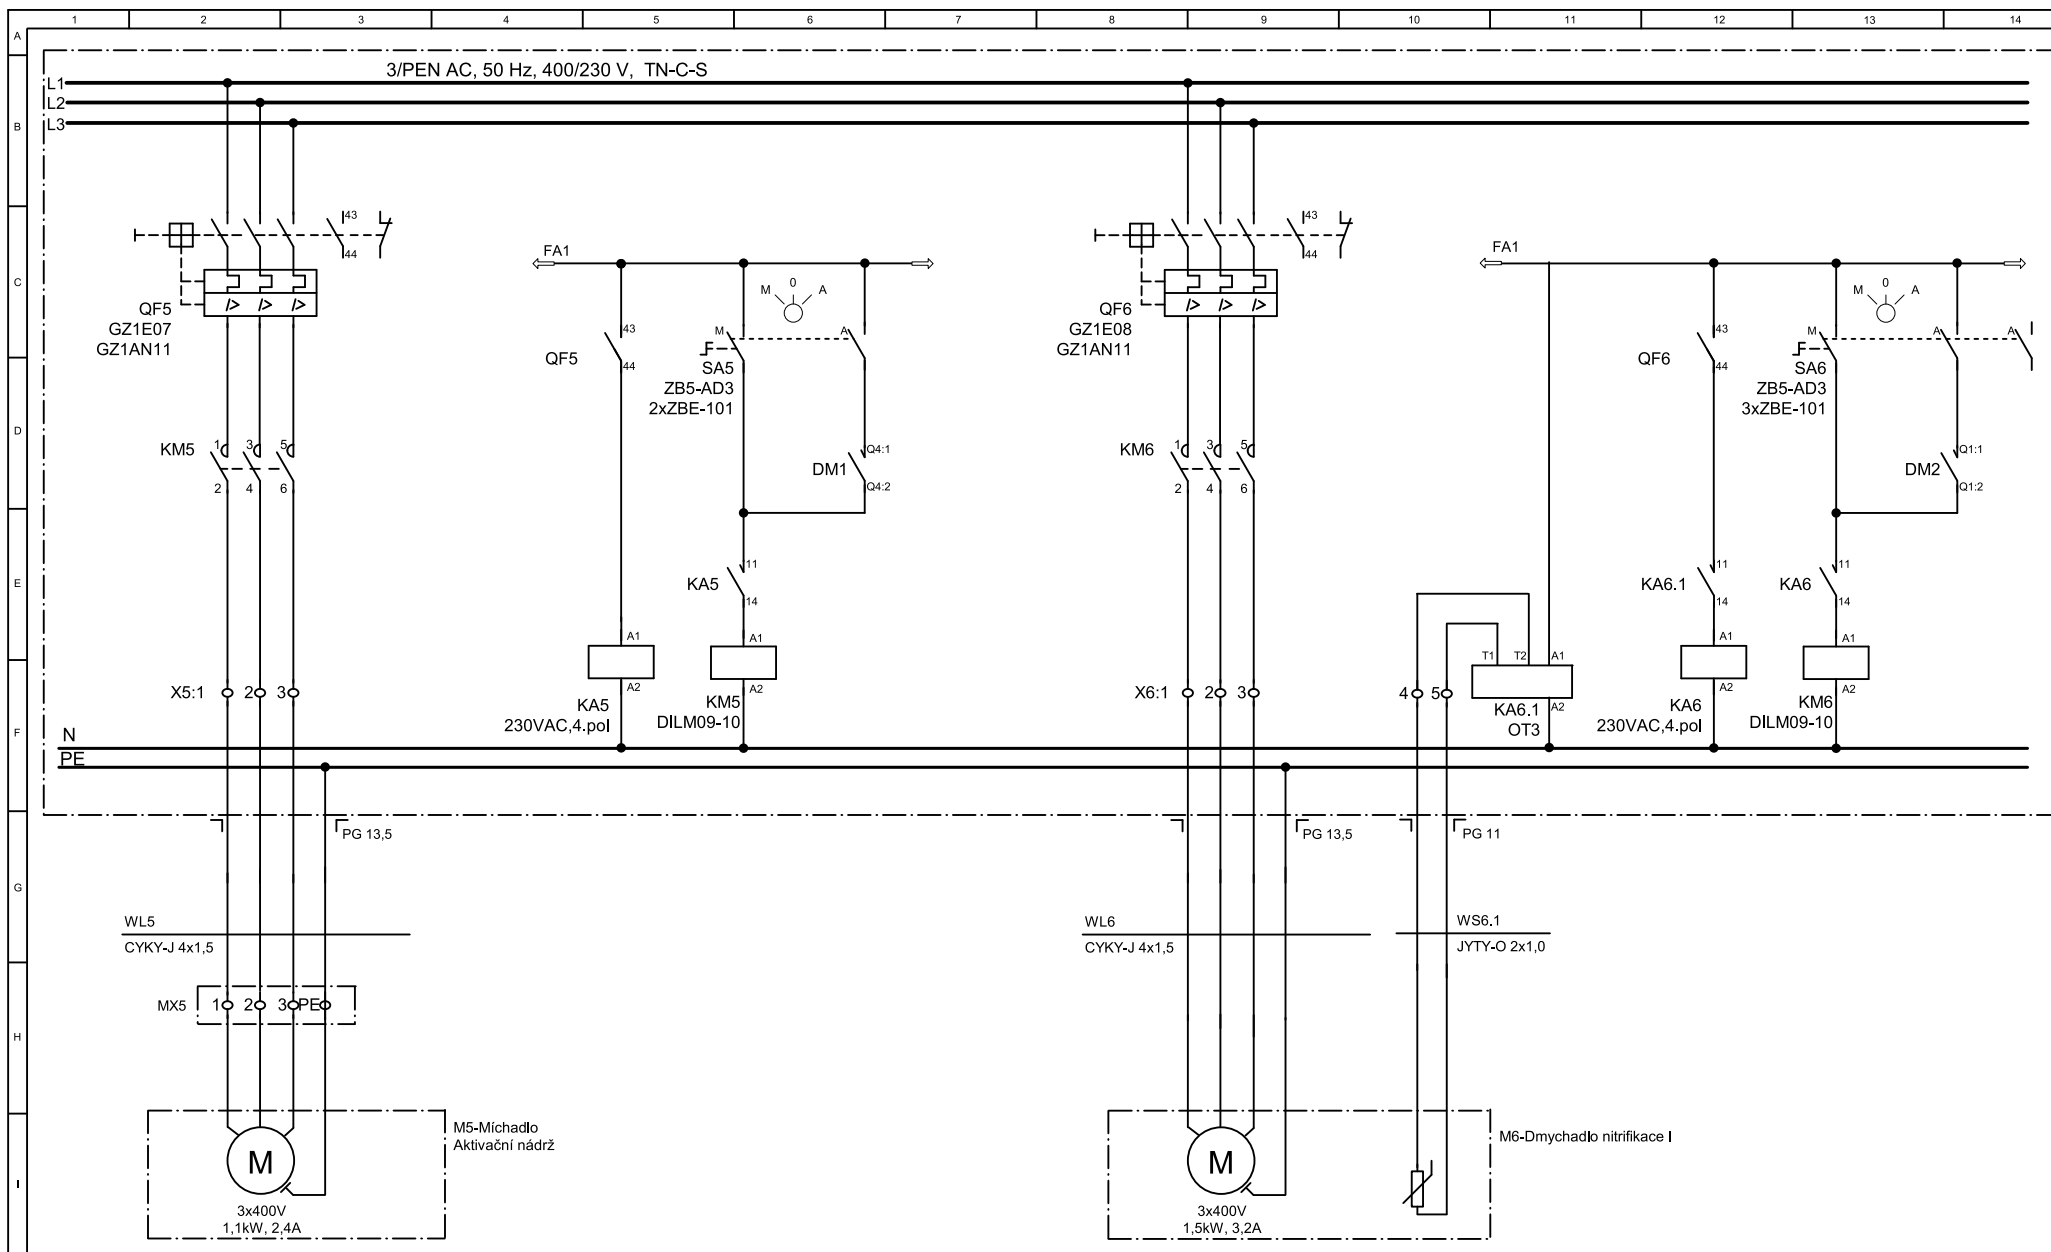


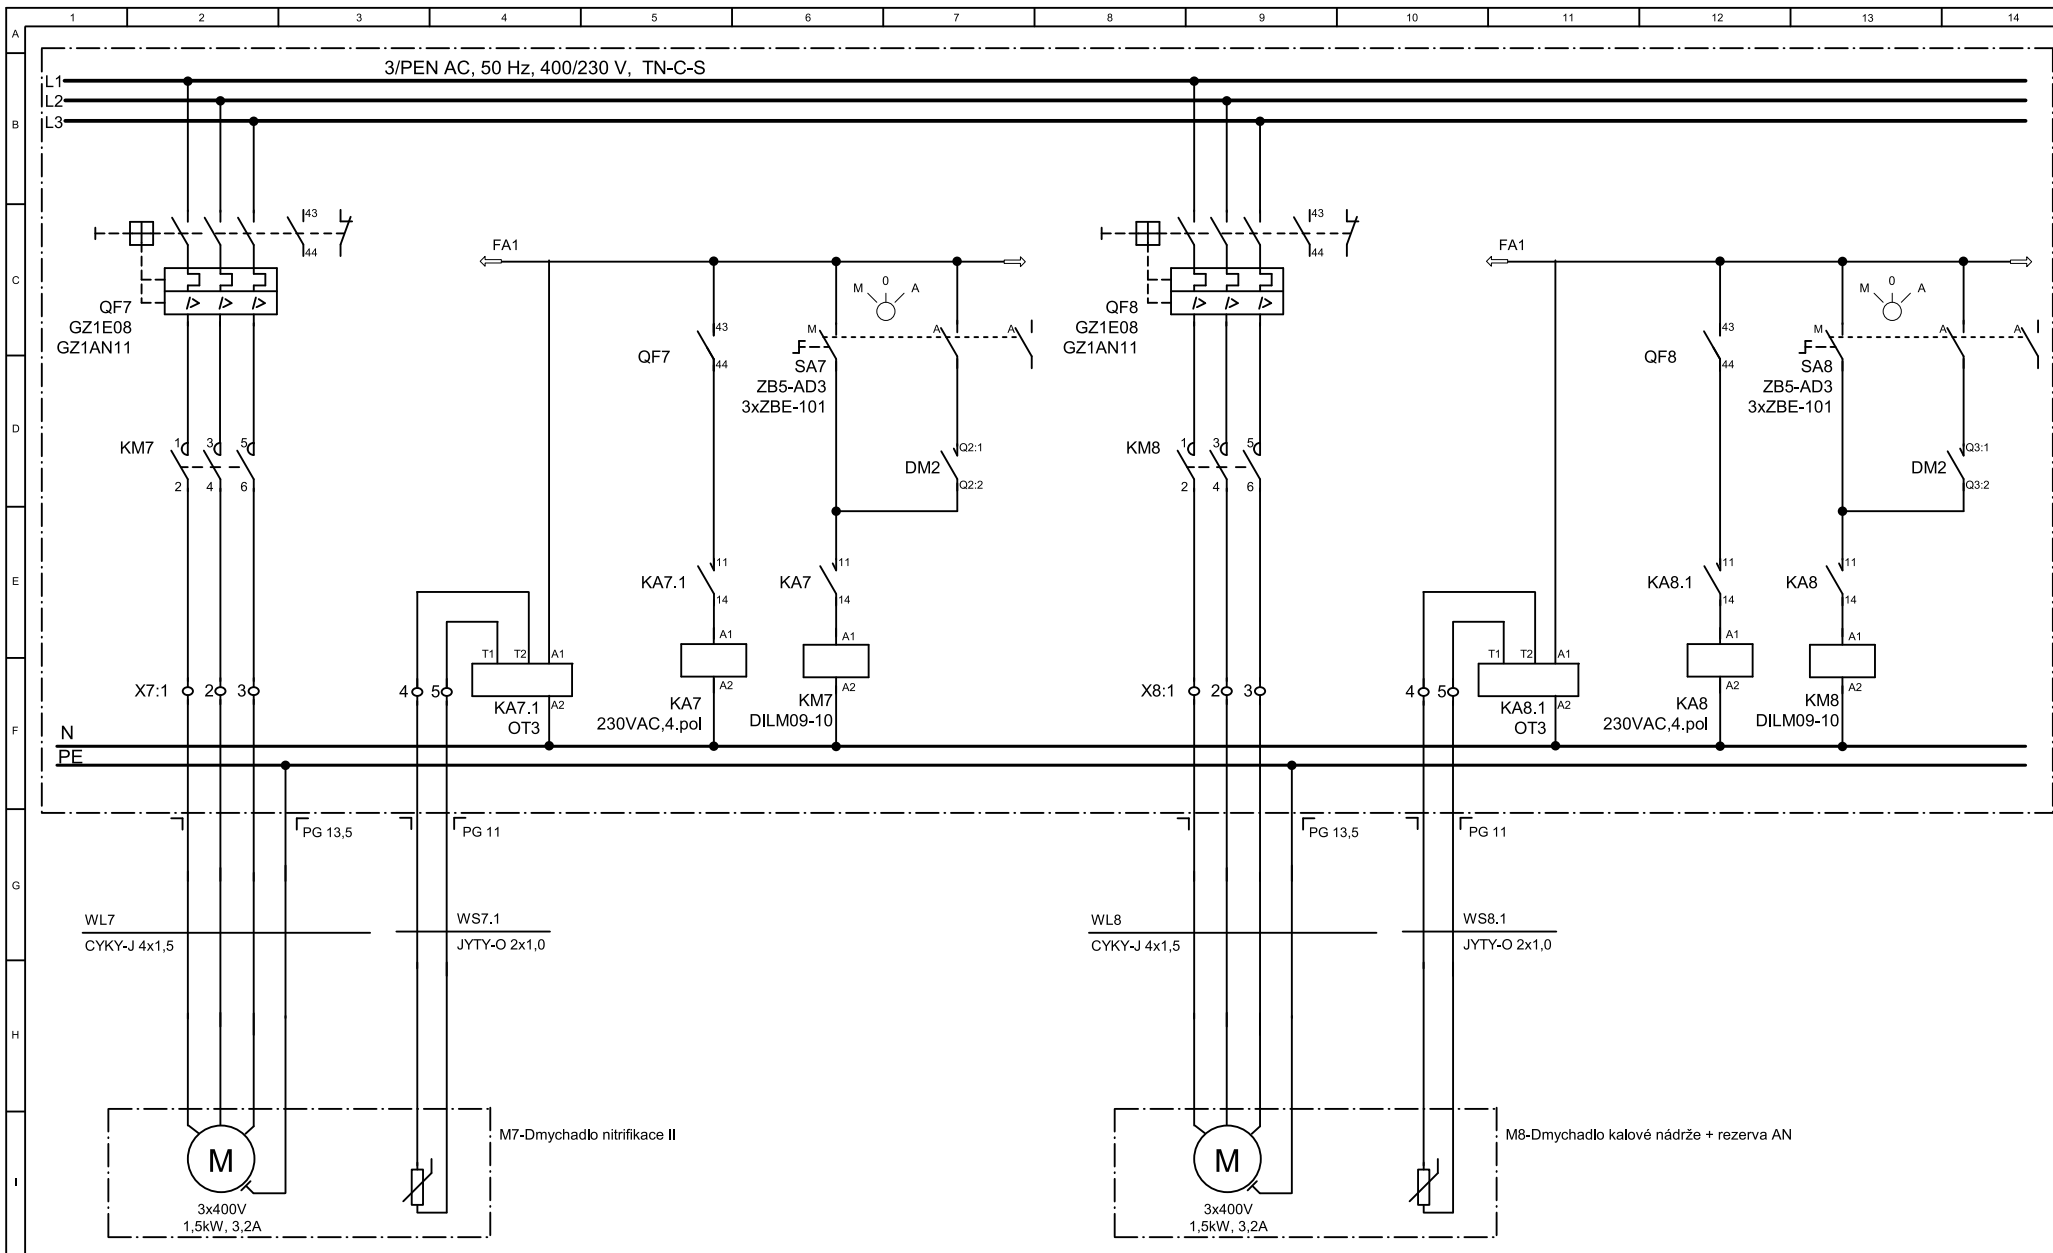


VATE elektro s.r.o. Sv.čecha 605 664 34 Kuřim tel.:+420602721881	Project Splašková kanalizace a ČOV Vepřek Vepřek Elektrická instalace	Document Rozváděč RD1	Side	M7,M8	Stage	DPS	Positions 6/21	Annex 2
			Drawn	Jiří Valášek	Drawing			
			Date	Březen 2017	Job No.:	1461-17		

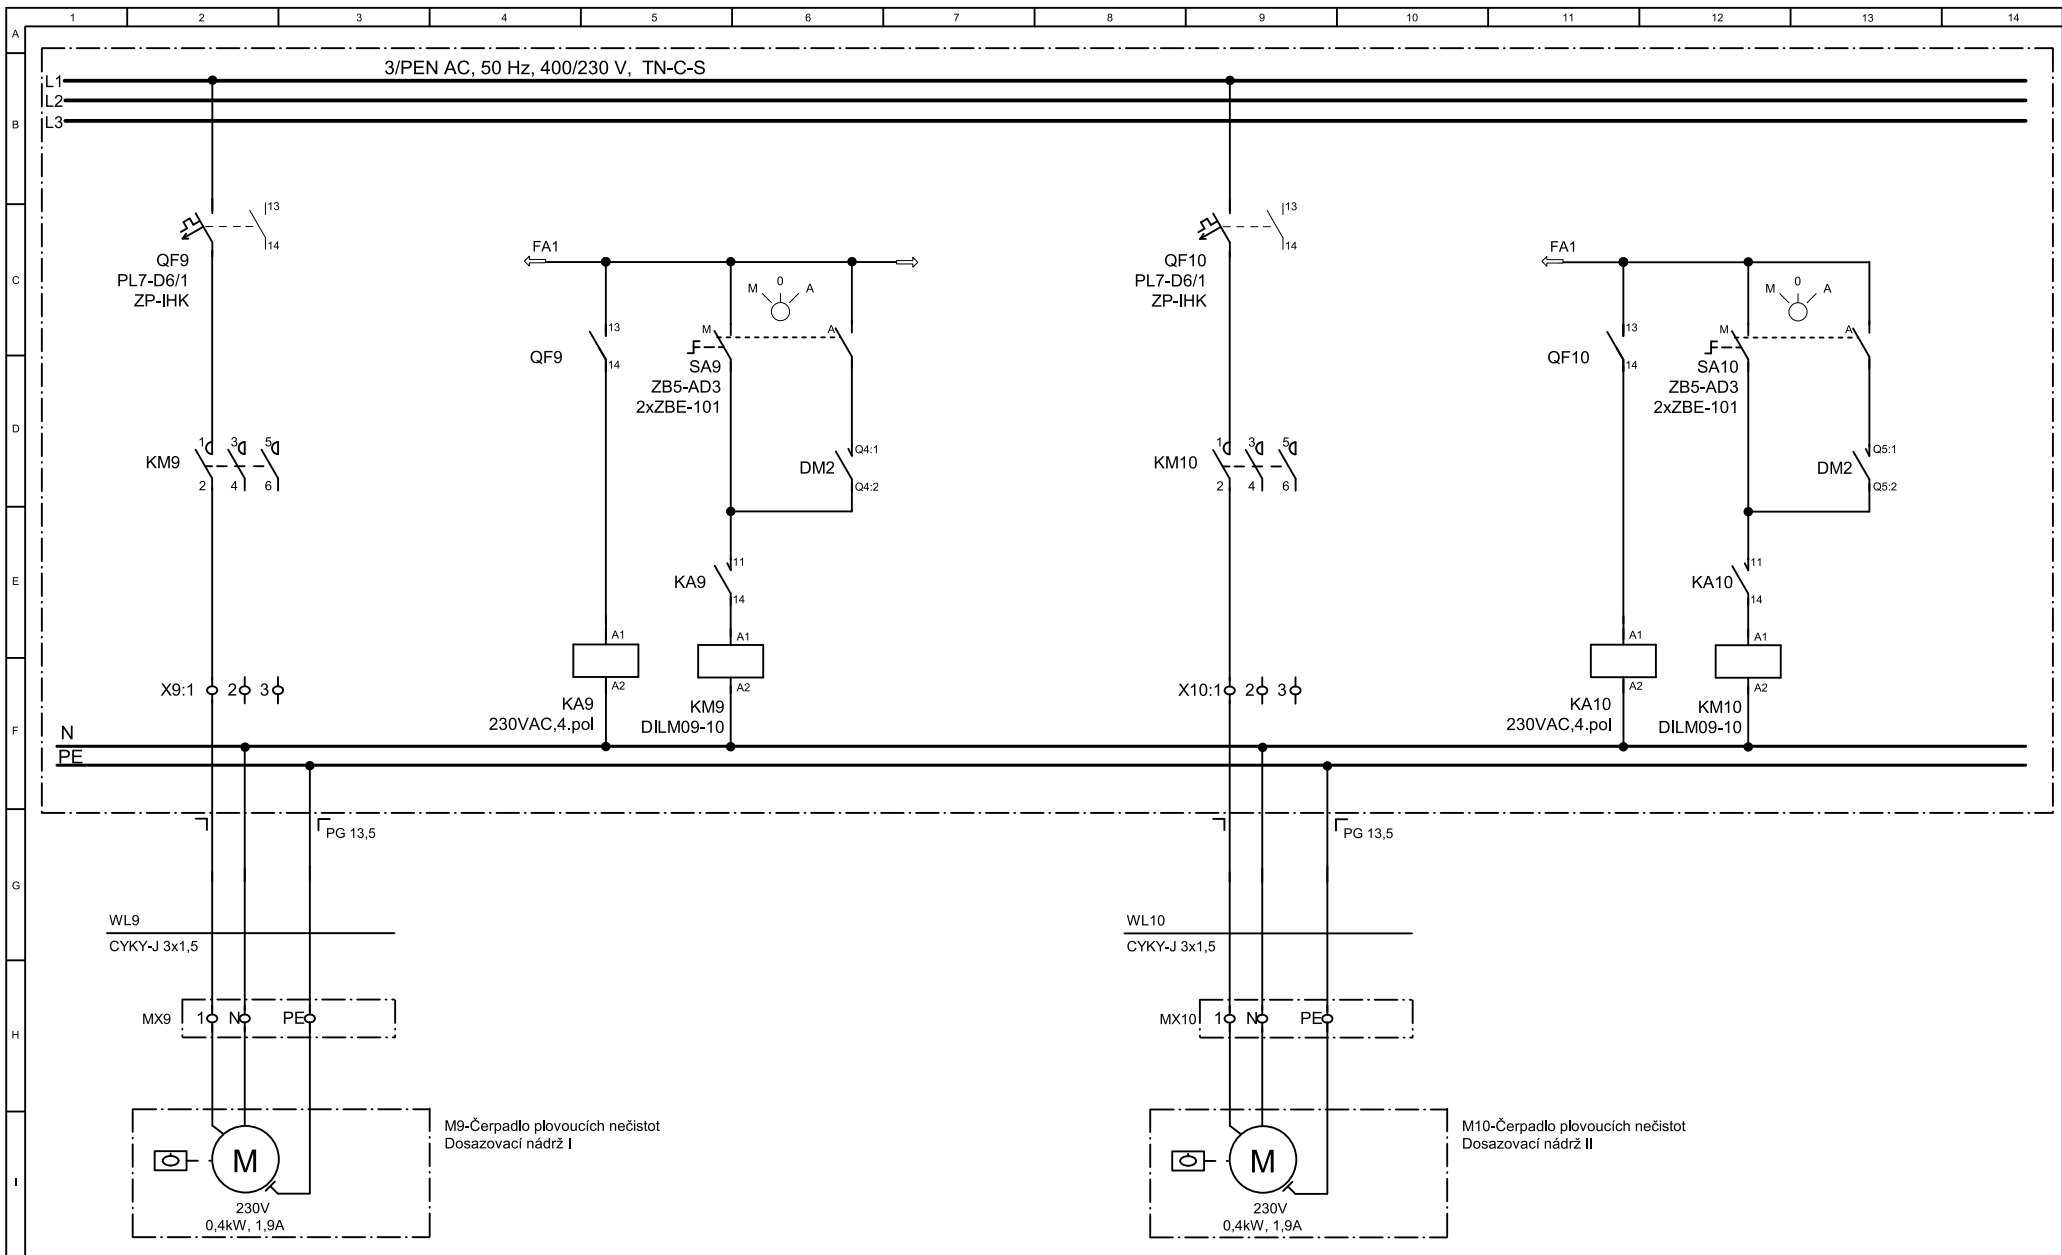


VATE elektro s.r.o. Sv.čecha 605 664 34 Kuřim tel.:+420602721881	Project Splašková kanalizace a ČOV Vepřek Elektrická instalace	Document Rozváděč RD1	Side	M9,M10	Stage	DPS	Positions 7/21	Annex 2
			Drawn	Jiří Valášek	Drawing			
			Date	Březen 2017	Job No.:	1461-17		

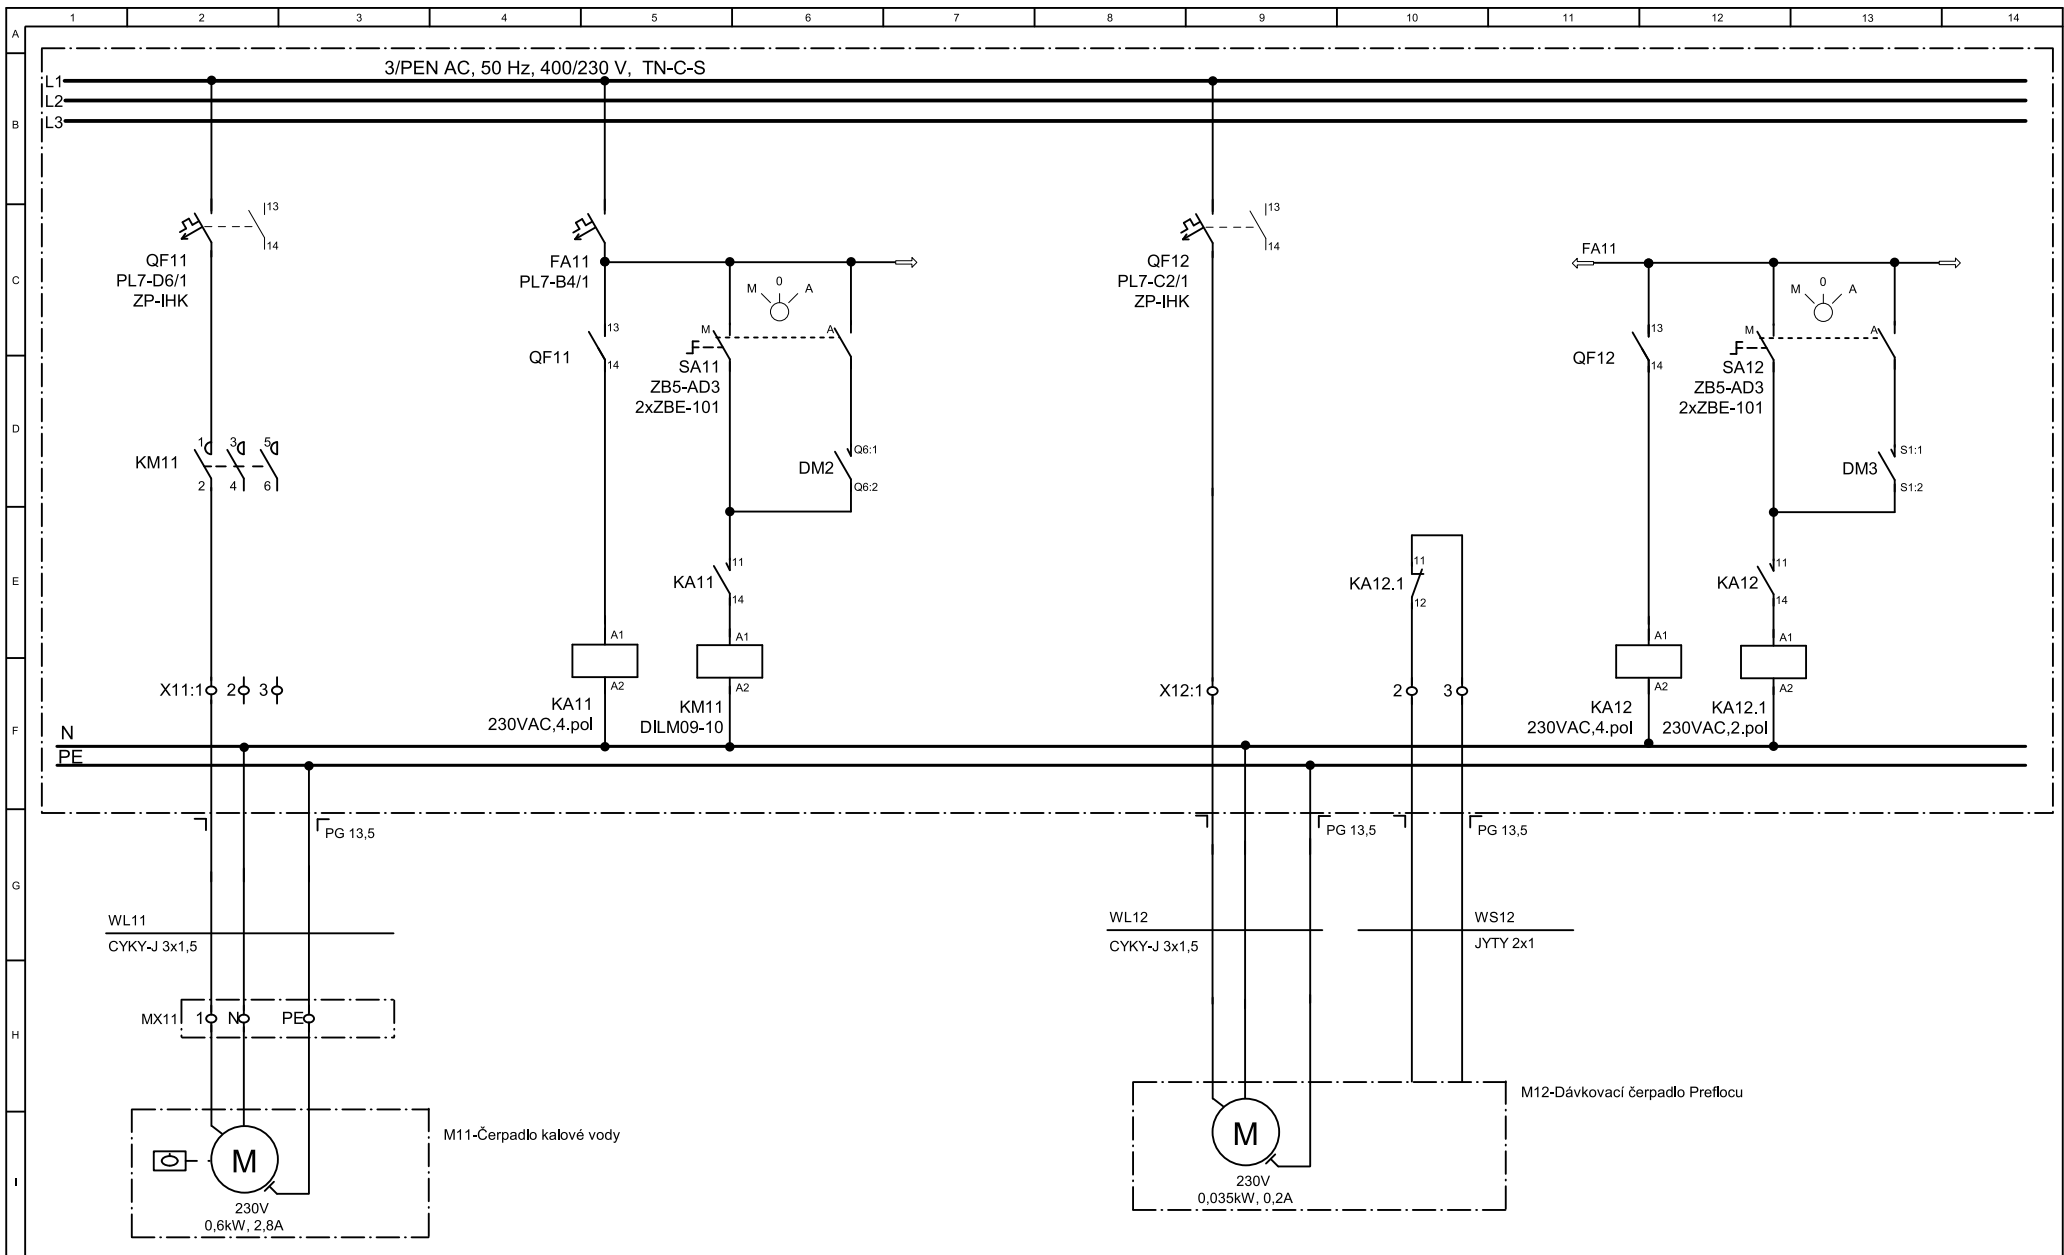


VATE elektro s.r.o. Sv.čecha 605 664 34 Kuřim tel.:+420602721881	Project Splašková kanalizace a ČOV Vepřek Elektrická instalace	Document Rozváděč RD1	Side	M11,M12	Stage	DPS	Positions 8/21	Annex 2
			Drawn	Jiří Valášek	Drawing			
			Date	Březen 2017	Job No.:	1461-17		

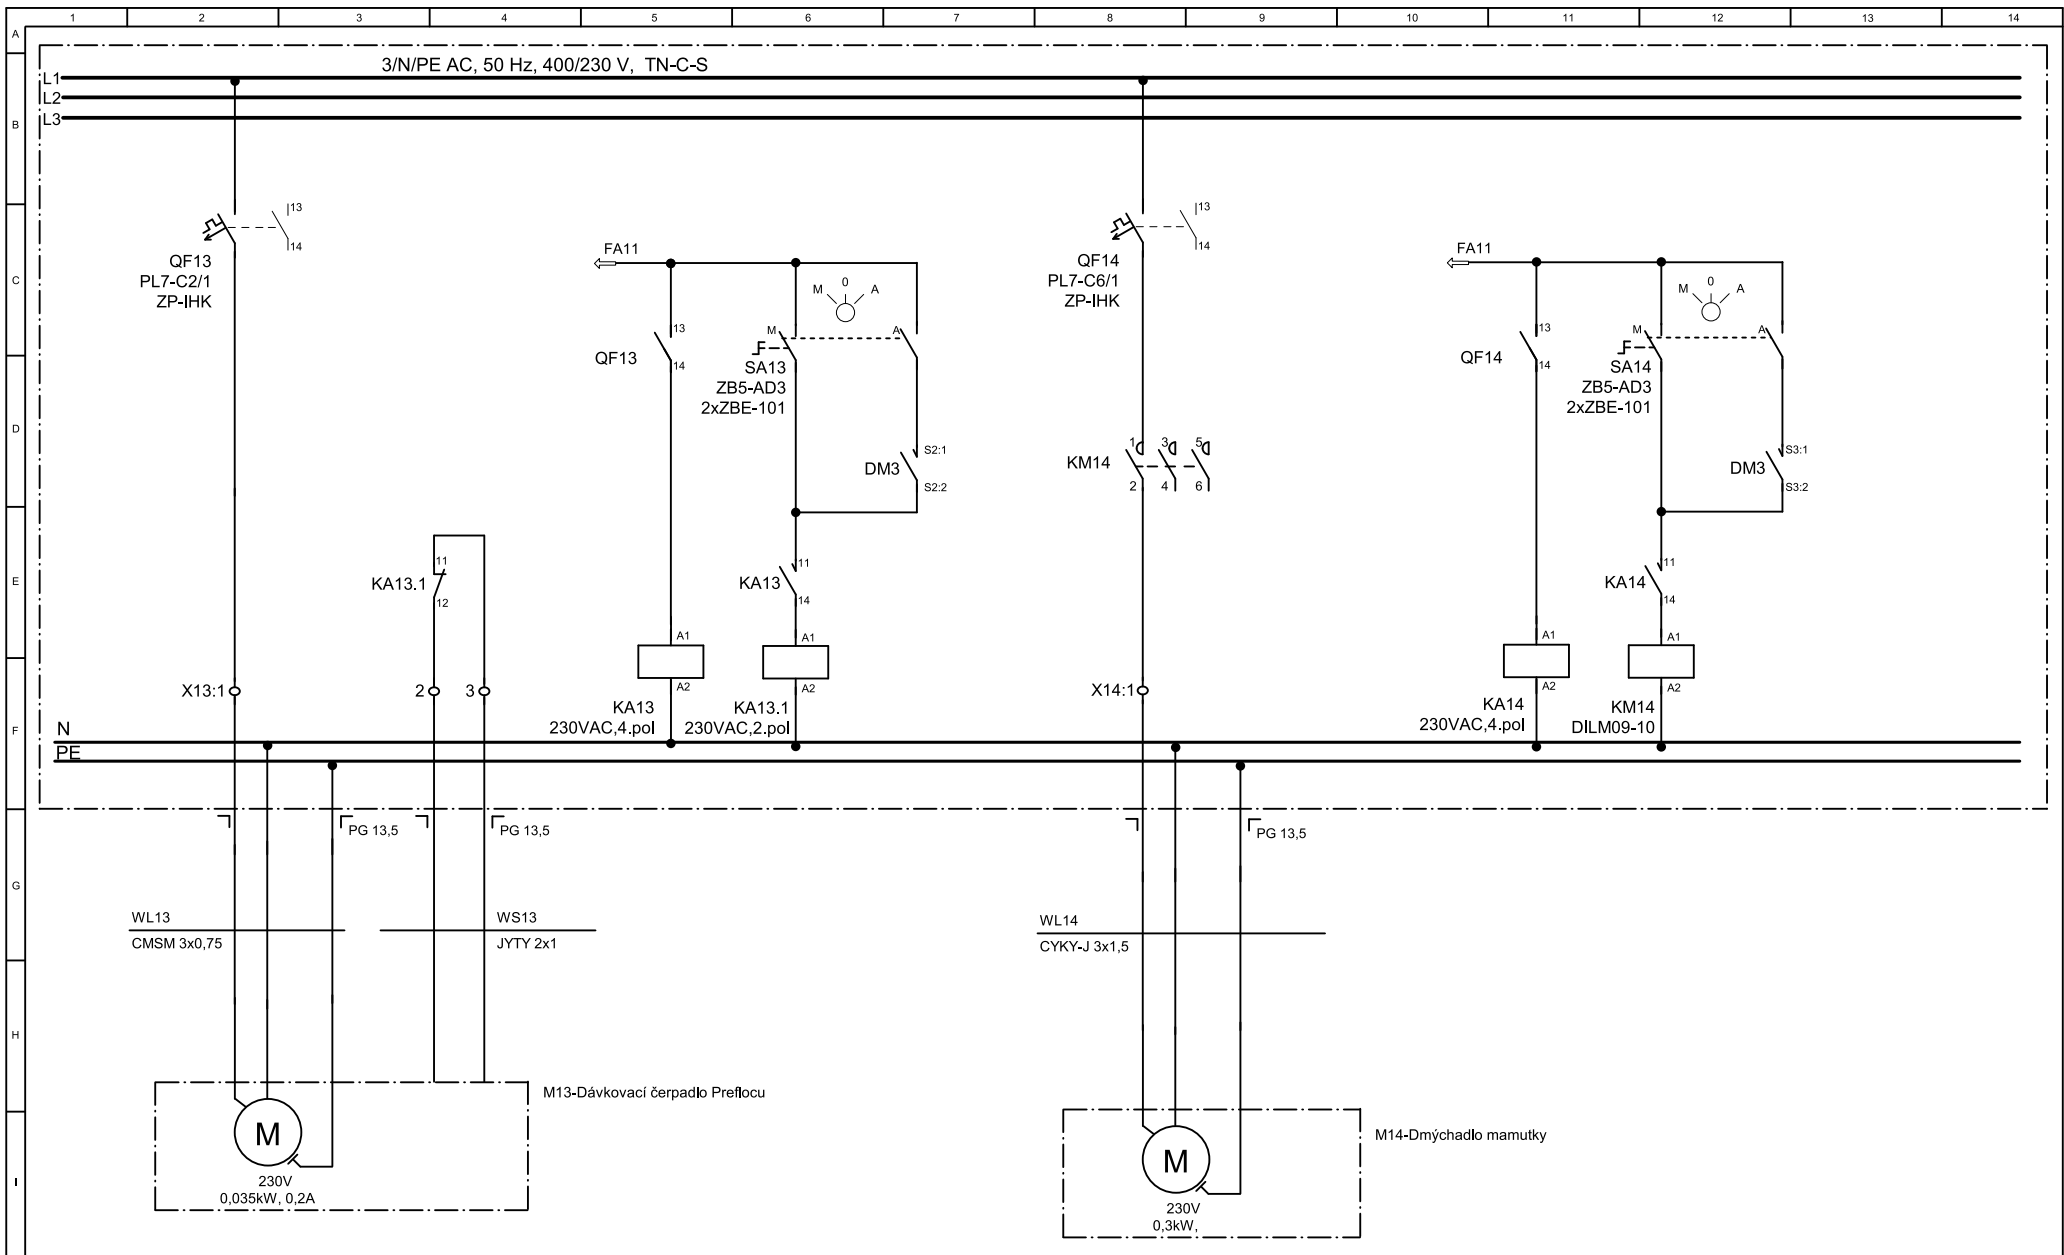


VATE elektro s.r.o. Sv.čecha 605 664 34 Kuřim tel.:+420602721881	Project Splašková kanalizace a ČOV Vepřek Vepřek Elektrická instalace	Document Rozváděč RD1	Side	M13,M14	Stage	DPS	Positions 9/21	Annex 2
			Drawn	Jiří Valášek	Drawing			
			Date	Březen 2017	Job No.:	1461-17		

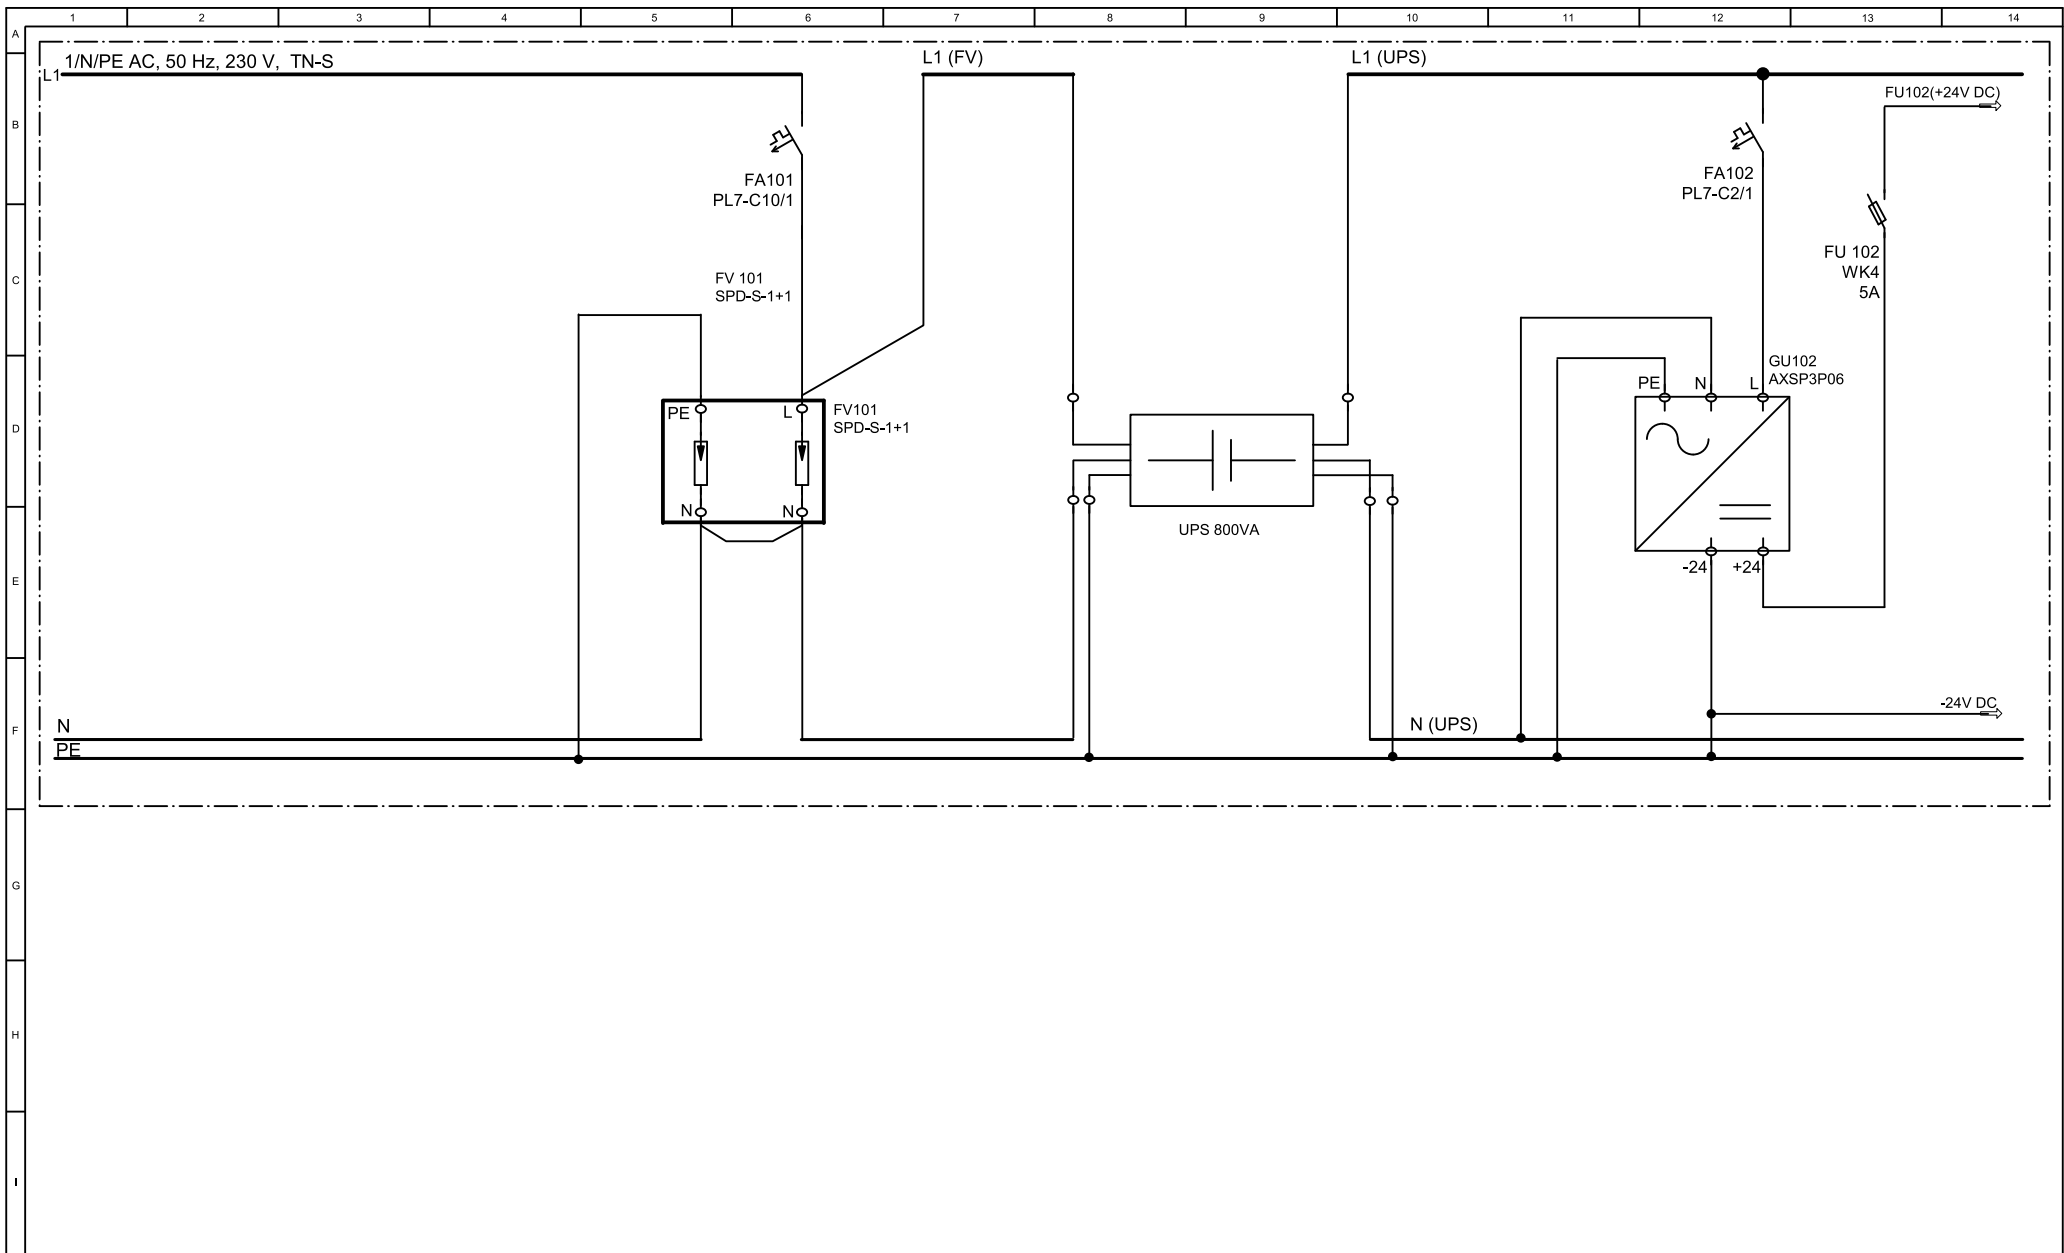


VATE elektro s.r.o. Sv.čecha 605 664 34 Kuřim tel.:+420602721881	Project Splašková kanalizace a ČOV Vepřek Elektrická instalace	Document Rozváděč RD1	Side	FV101,UPS,GU102	Stage	DPS	Positions 10/21	Annex 2
			Drawn	Jiří Valášek	Drawing			
			Date	Březen 2017	Job No.:	1461-17		

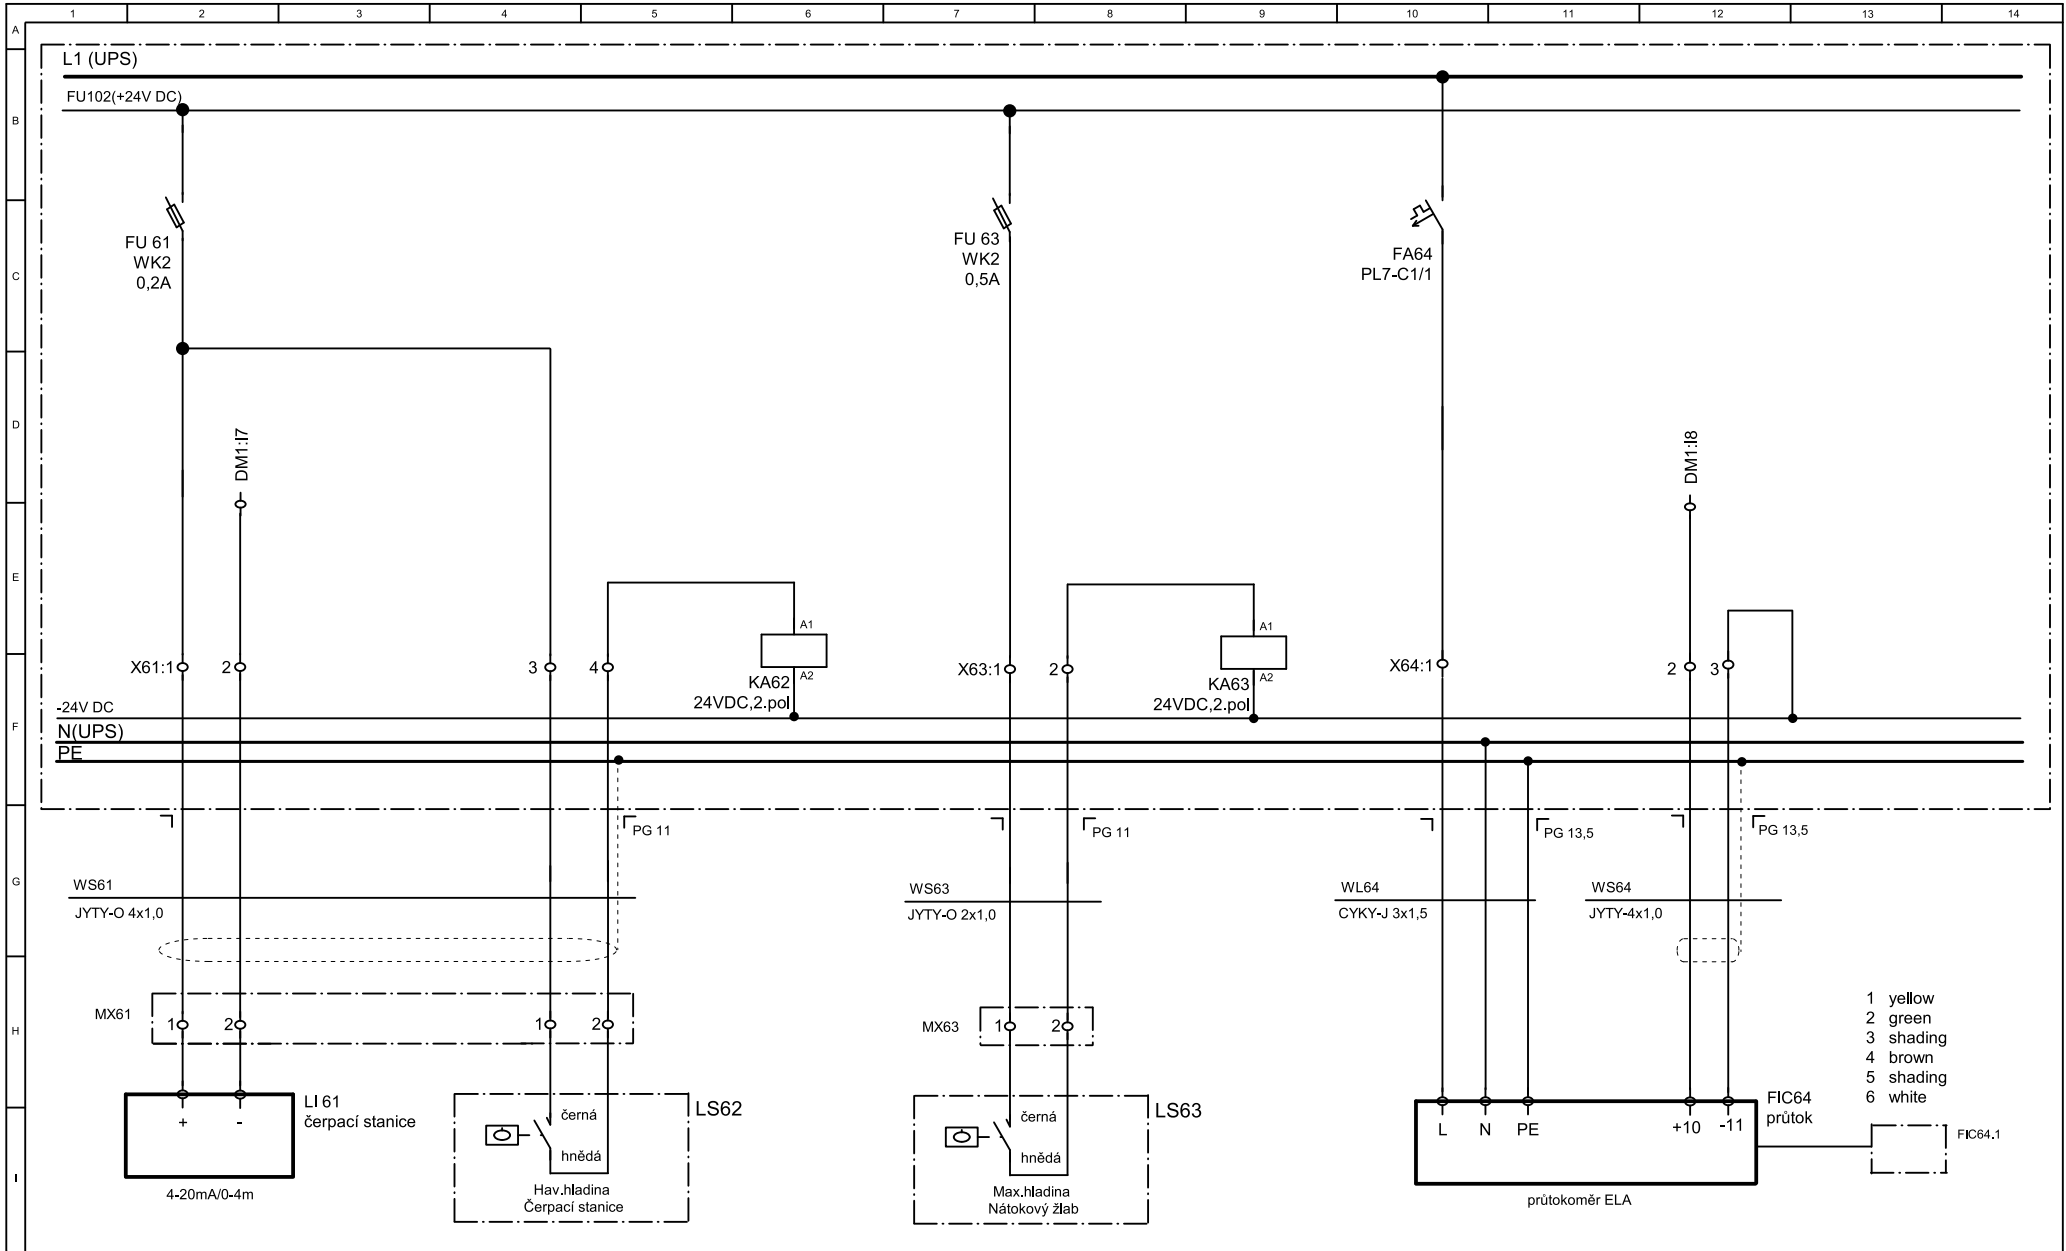



VATE elektro s.r.o. Sv.čecha 605 664 34 Kuřim tel.:+420602721881	Project Splašková kanalizace a ČOV Vepřek Elektrická instalace	Document Rozváděč RD1	Side	LI61,LS62,LS63,FIC64	Stage	DPS	Positions 11/21	Annex 2
			Drawn	Jiří Valášek	Drawing			
			Date	Březen 2017	Job No.:	1461-17		

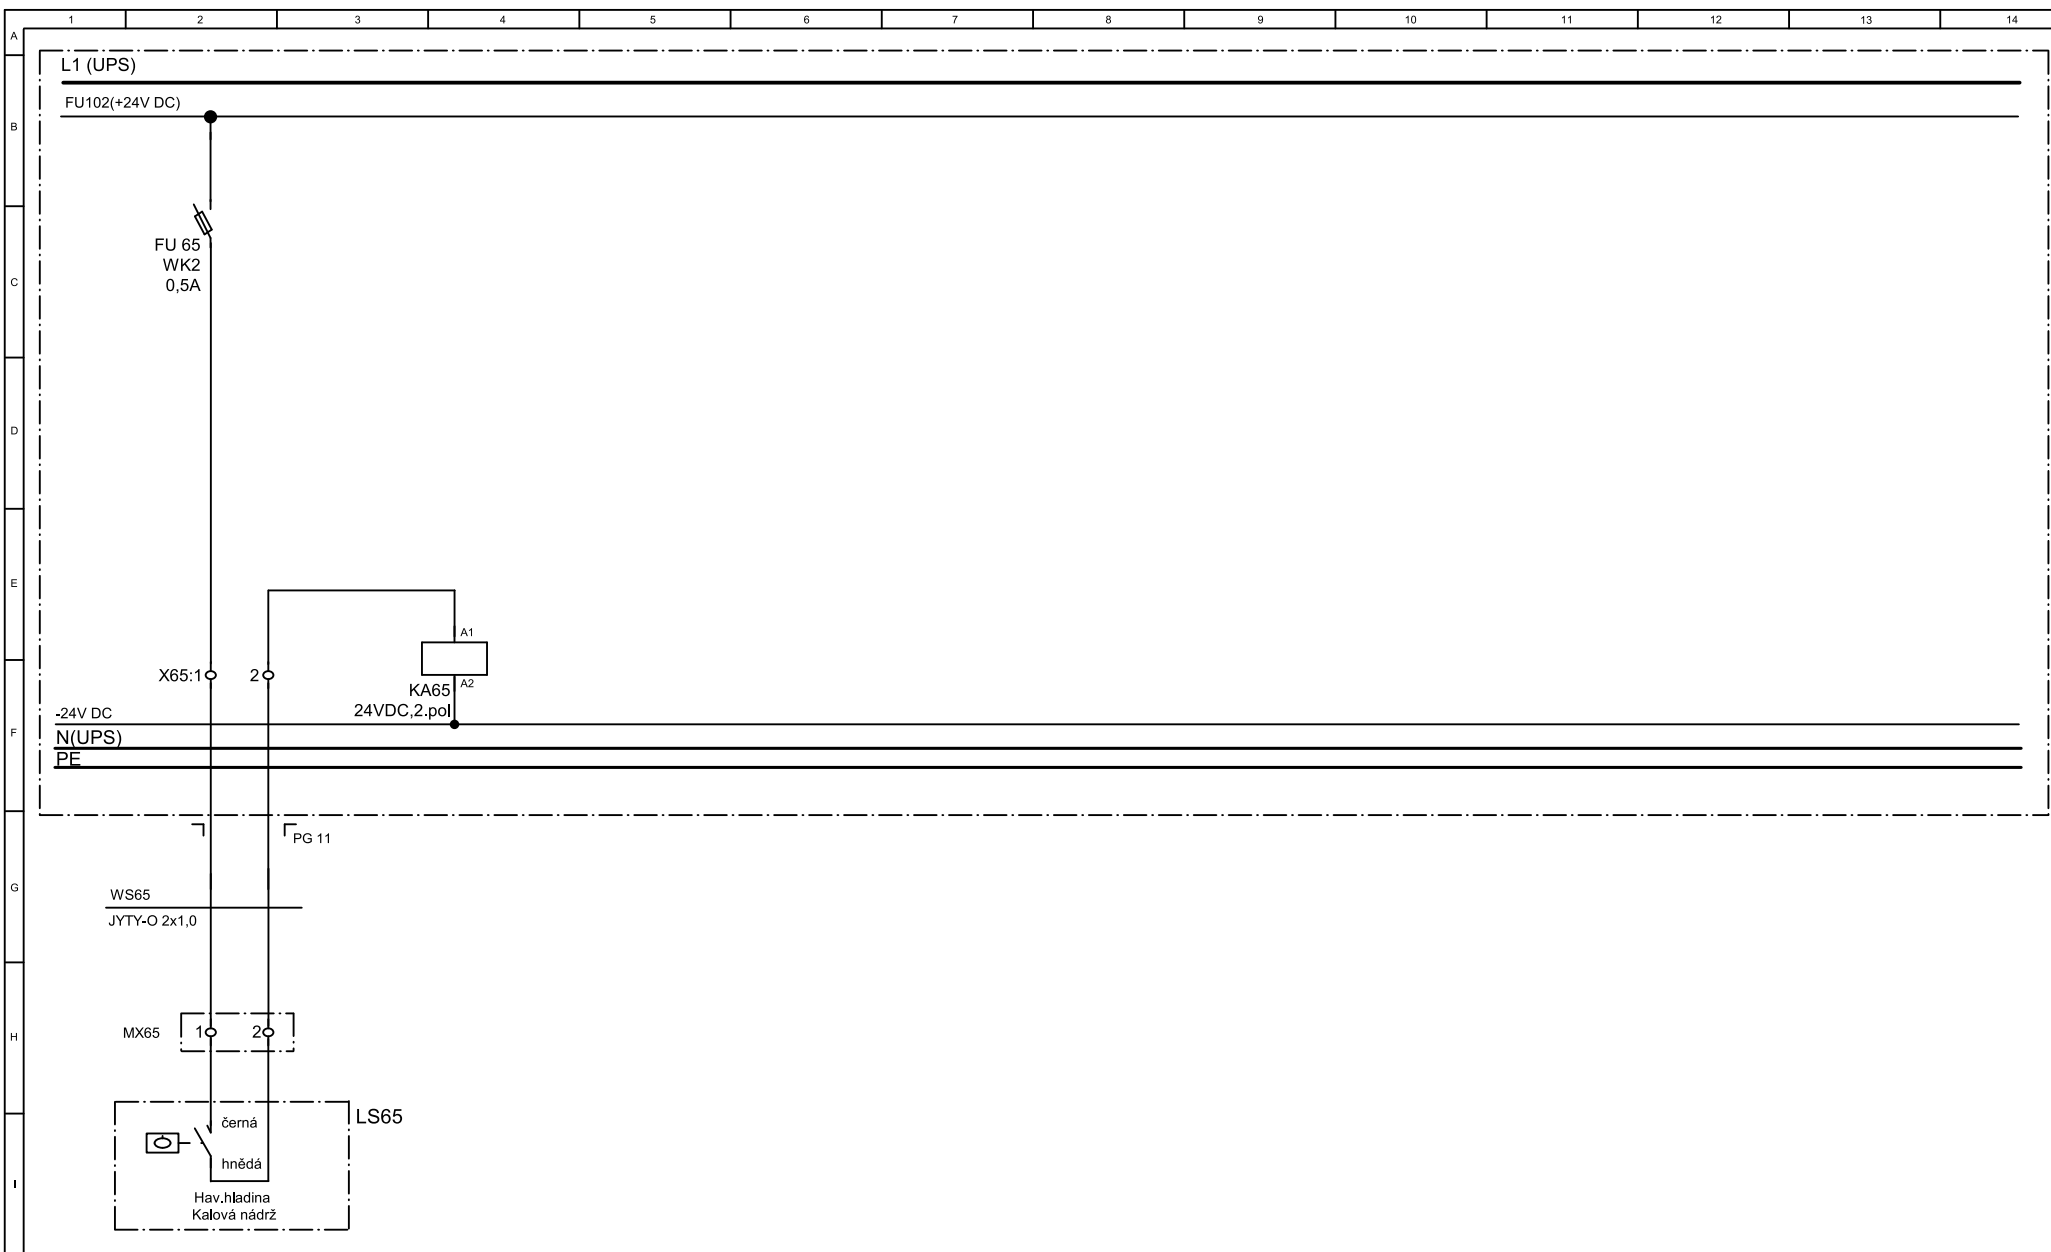

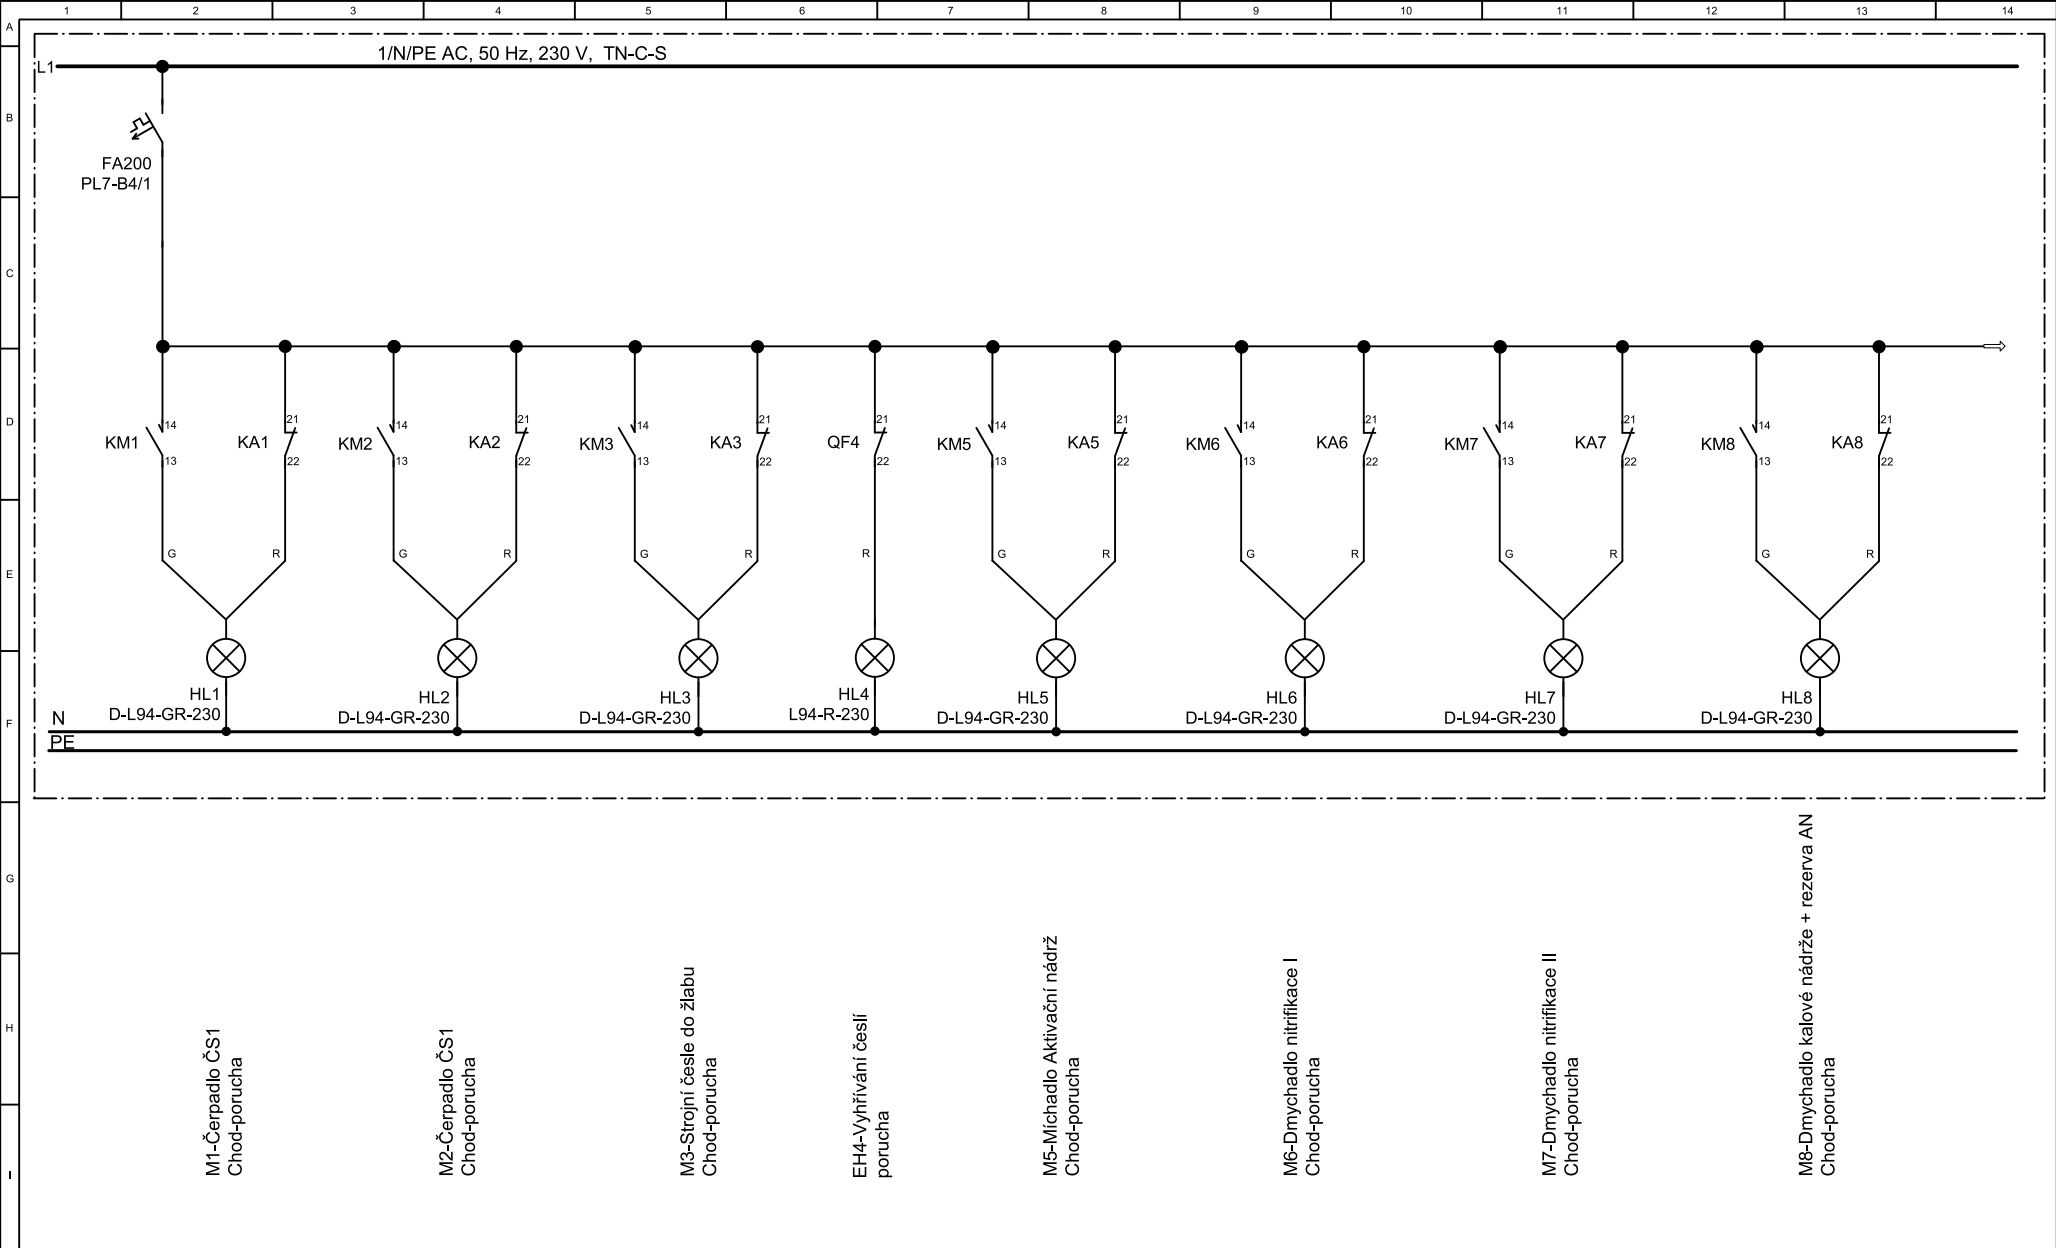



VATE elektro s.r.o. Sv.čecha 605 664 34 Kuřim tel.:+420602721881	Project Splašková kanalizace a ČOV Vepřek Elektrická instalace	Document Rozváděč RD1	Side	Signalizace	Stage	DPS	Positions 13/21	Annex 2
			Drawn	Jiří Valášek	Drawing			
			Date	Březen 2017	Job No.:	1461-17		

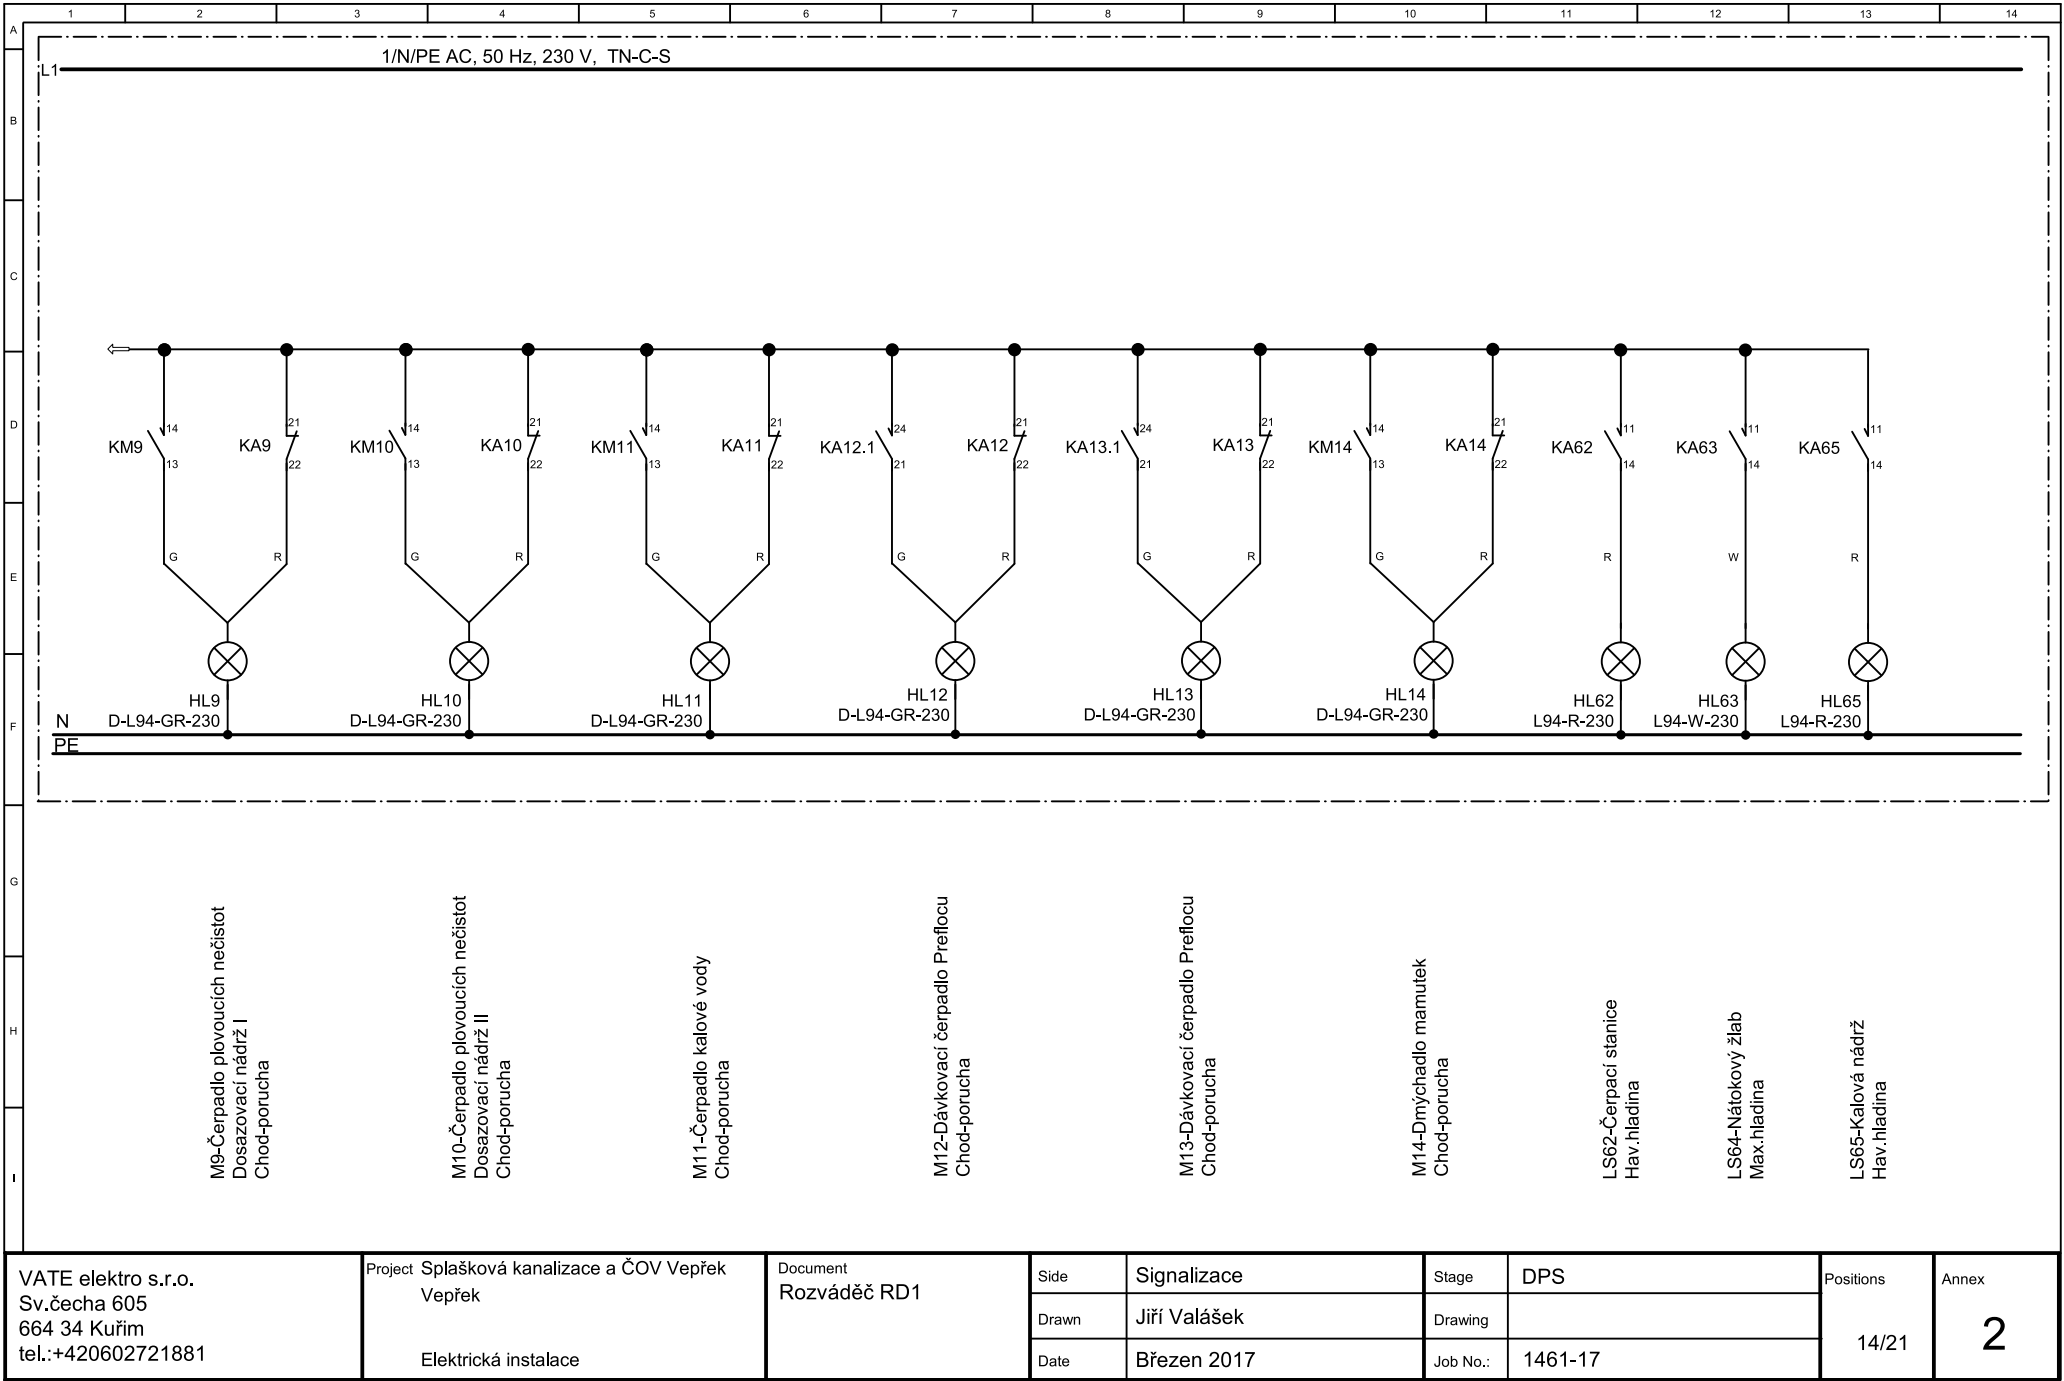


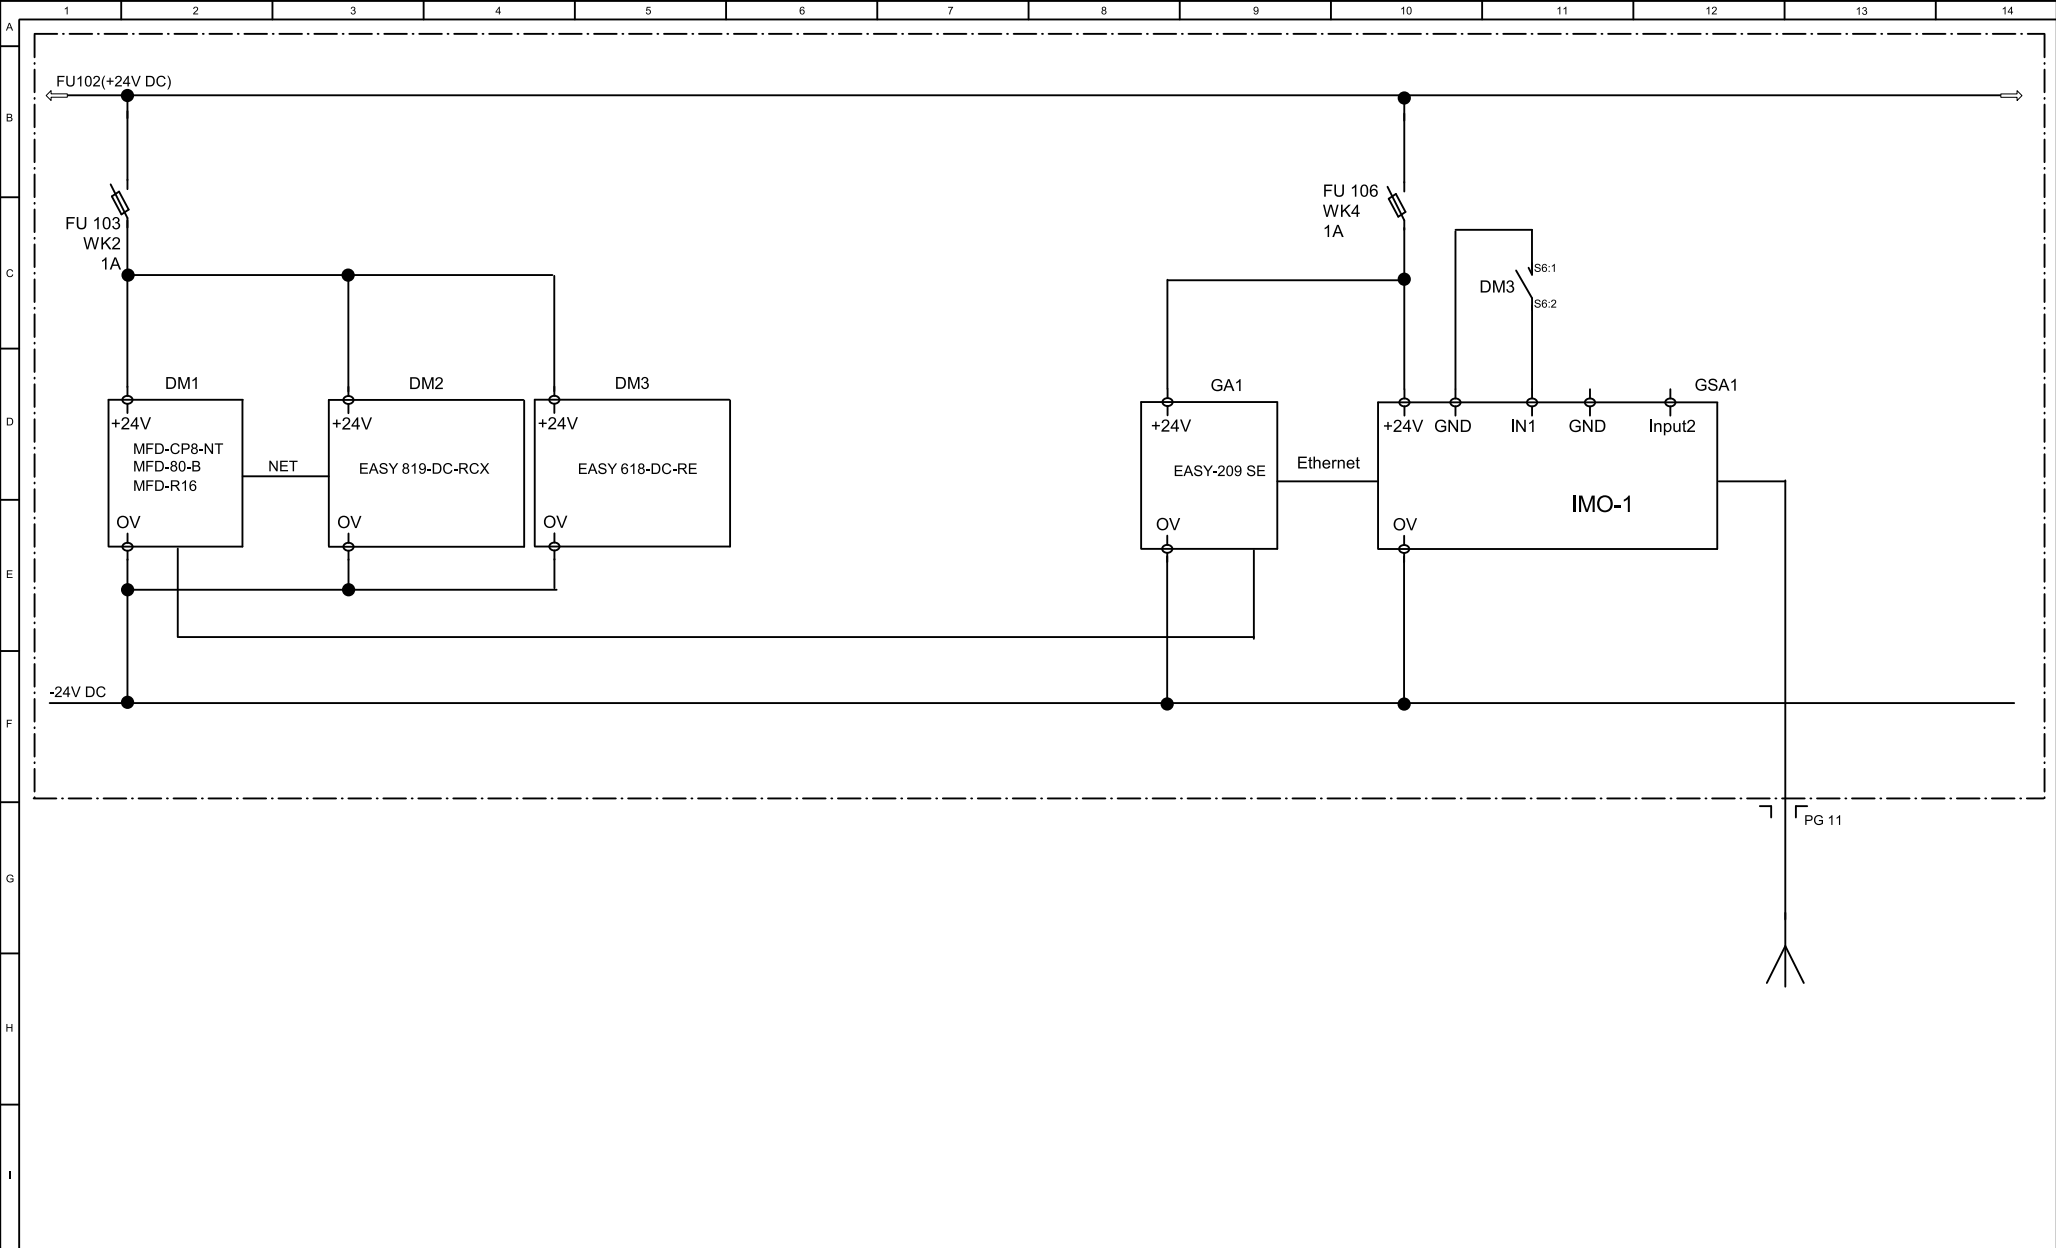


VATE elektro s.r.o. Sv.čecha 605 664 34 Kuřim tel.:+420602721881	Project Splašková kanalizace a ČOV Vepřek Elektrická instalace	Document Rozváděč RD1	Side	MFD-EASY-INSYS	Stage	DPS	Positions 15/21	Annex 2 2
			Drawn	Jiří Valášek	Drawing			
			Date	Březen 2017	Job No.:	1461-17		

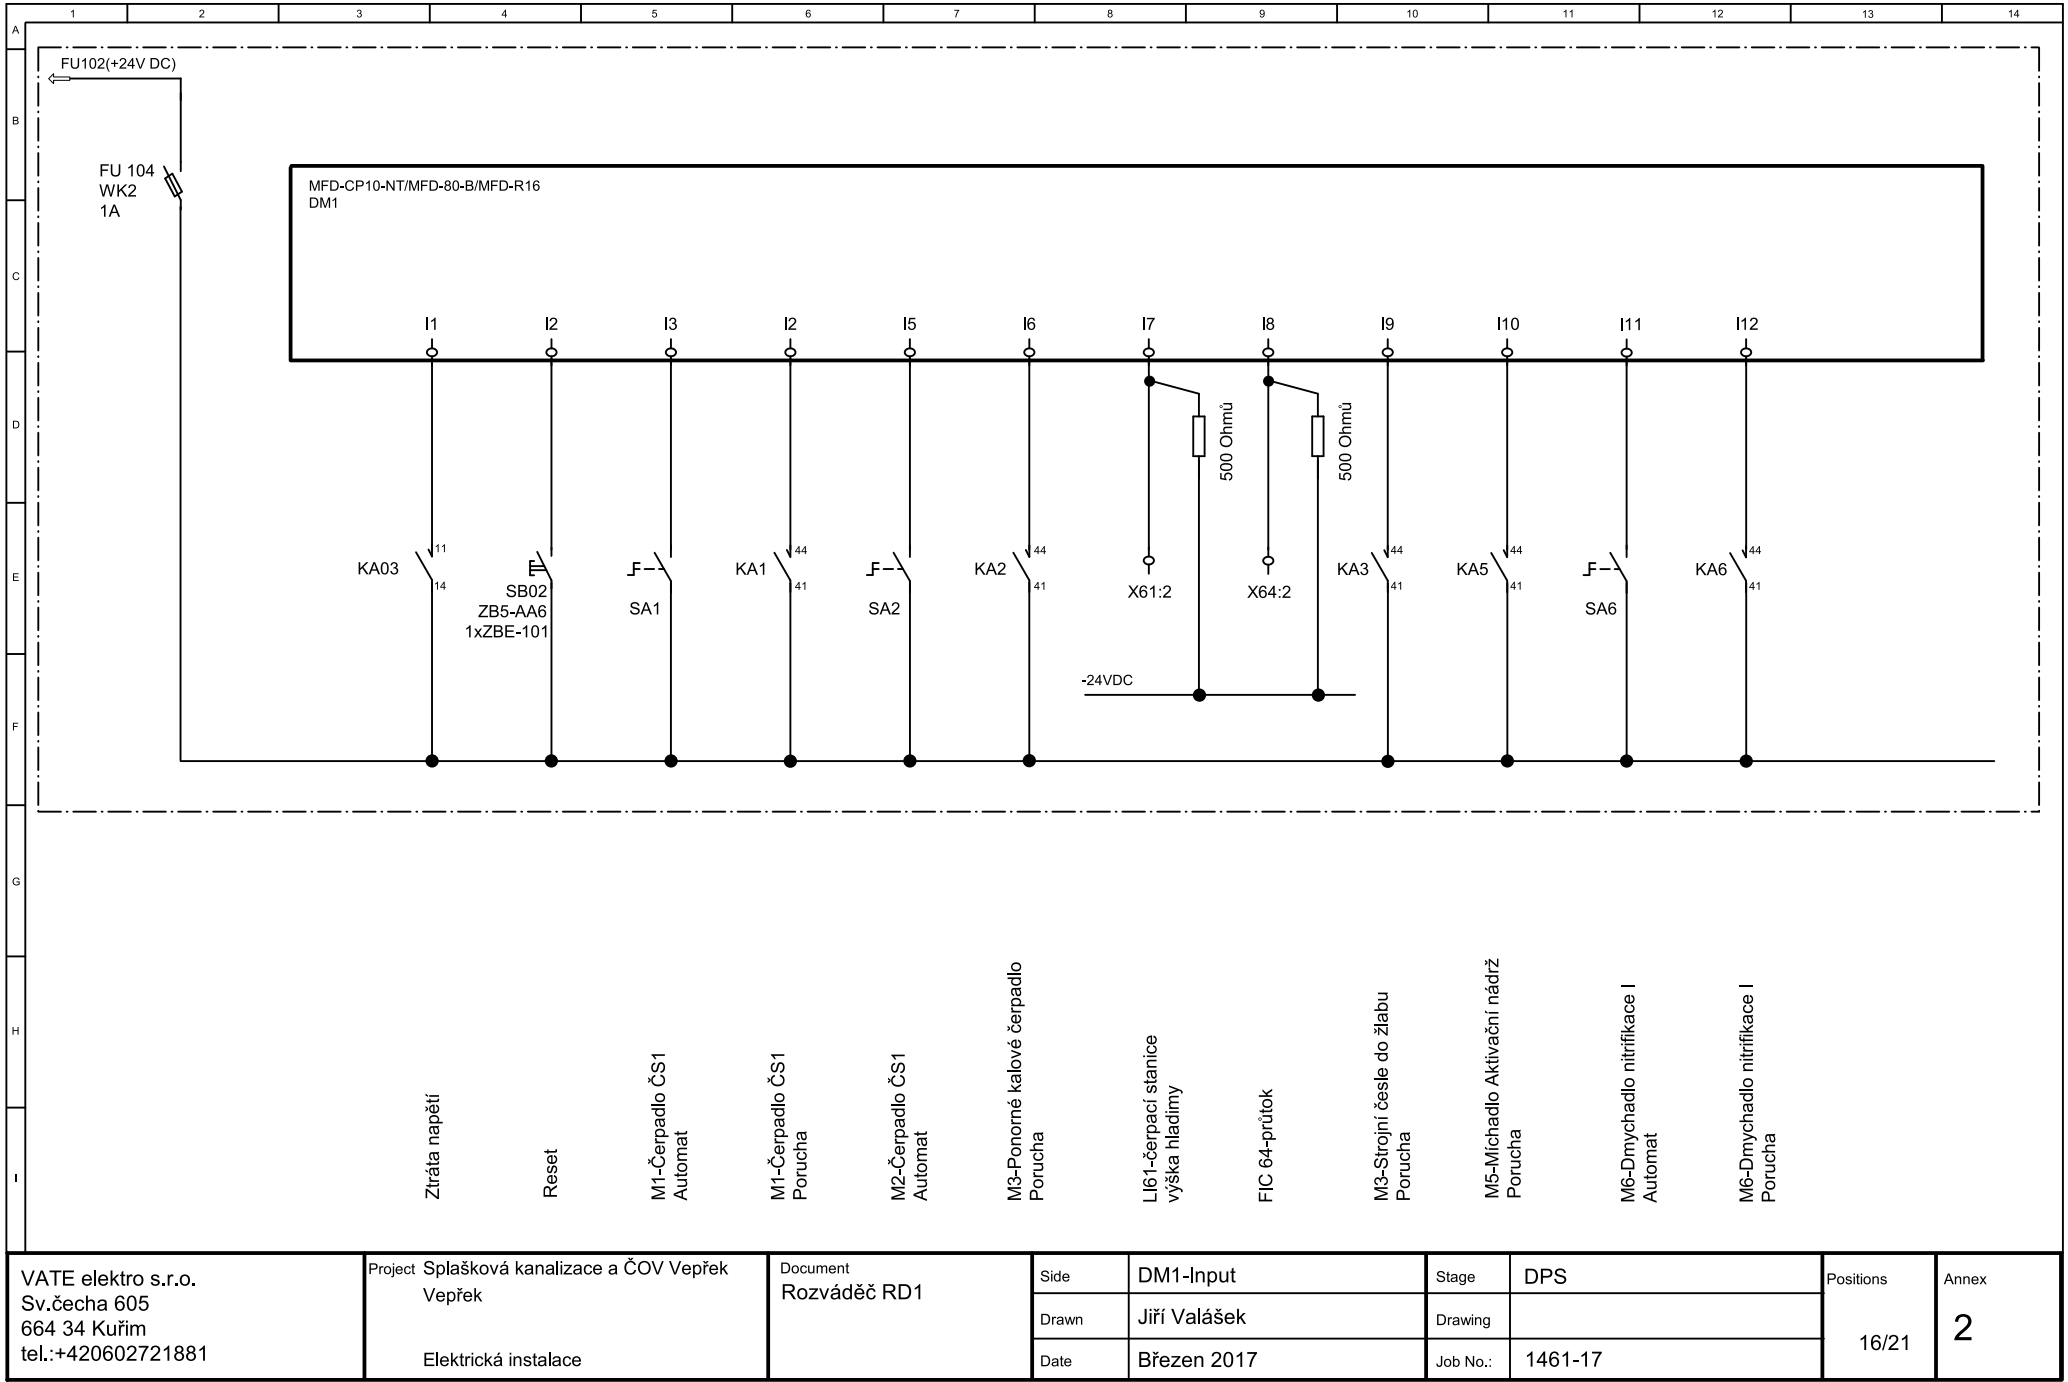

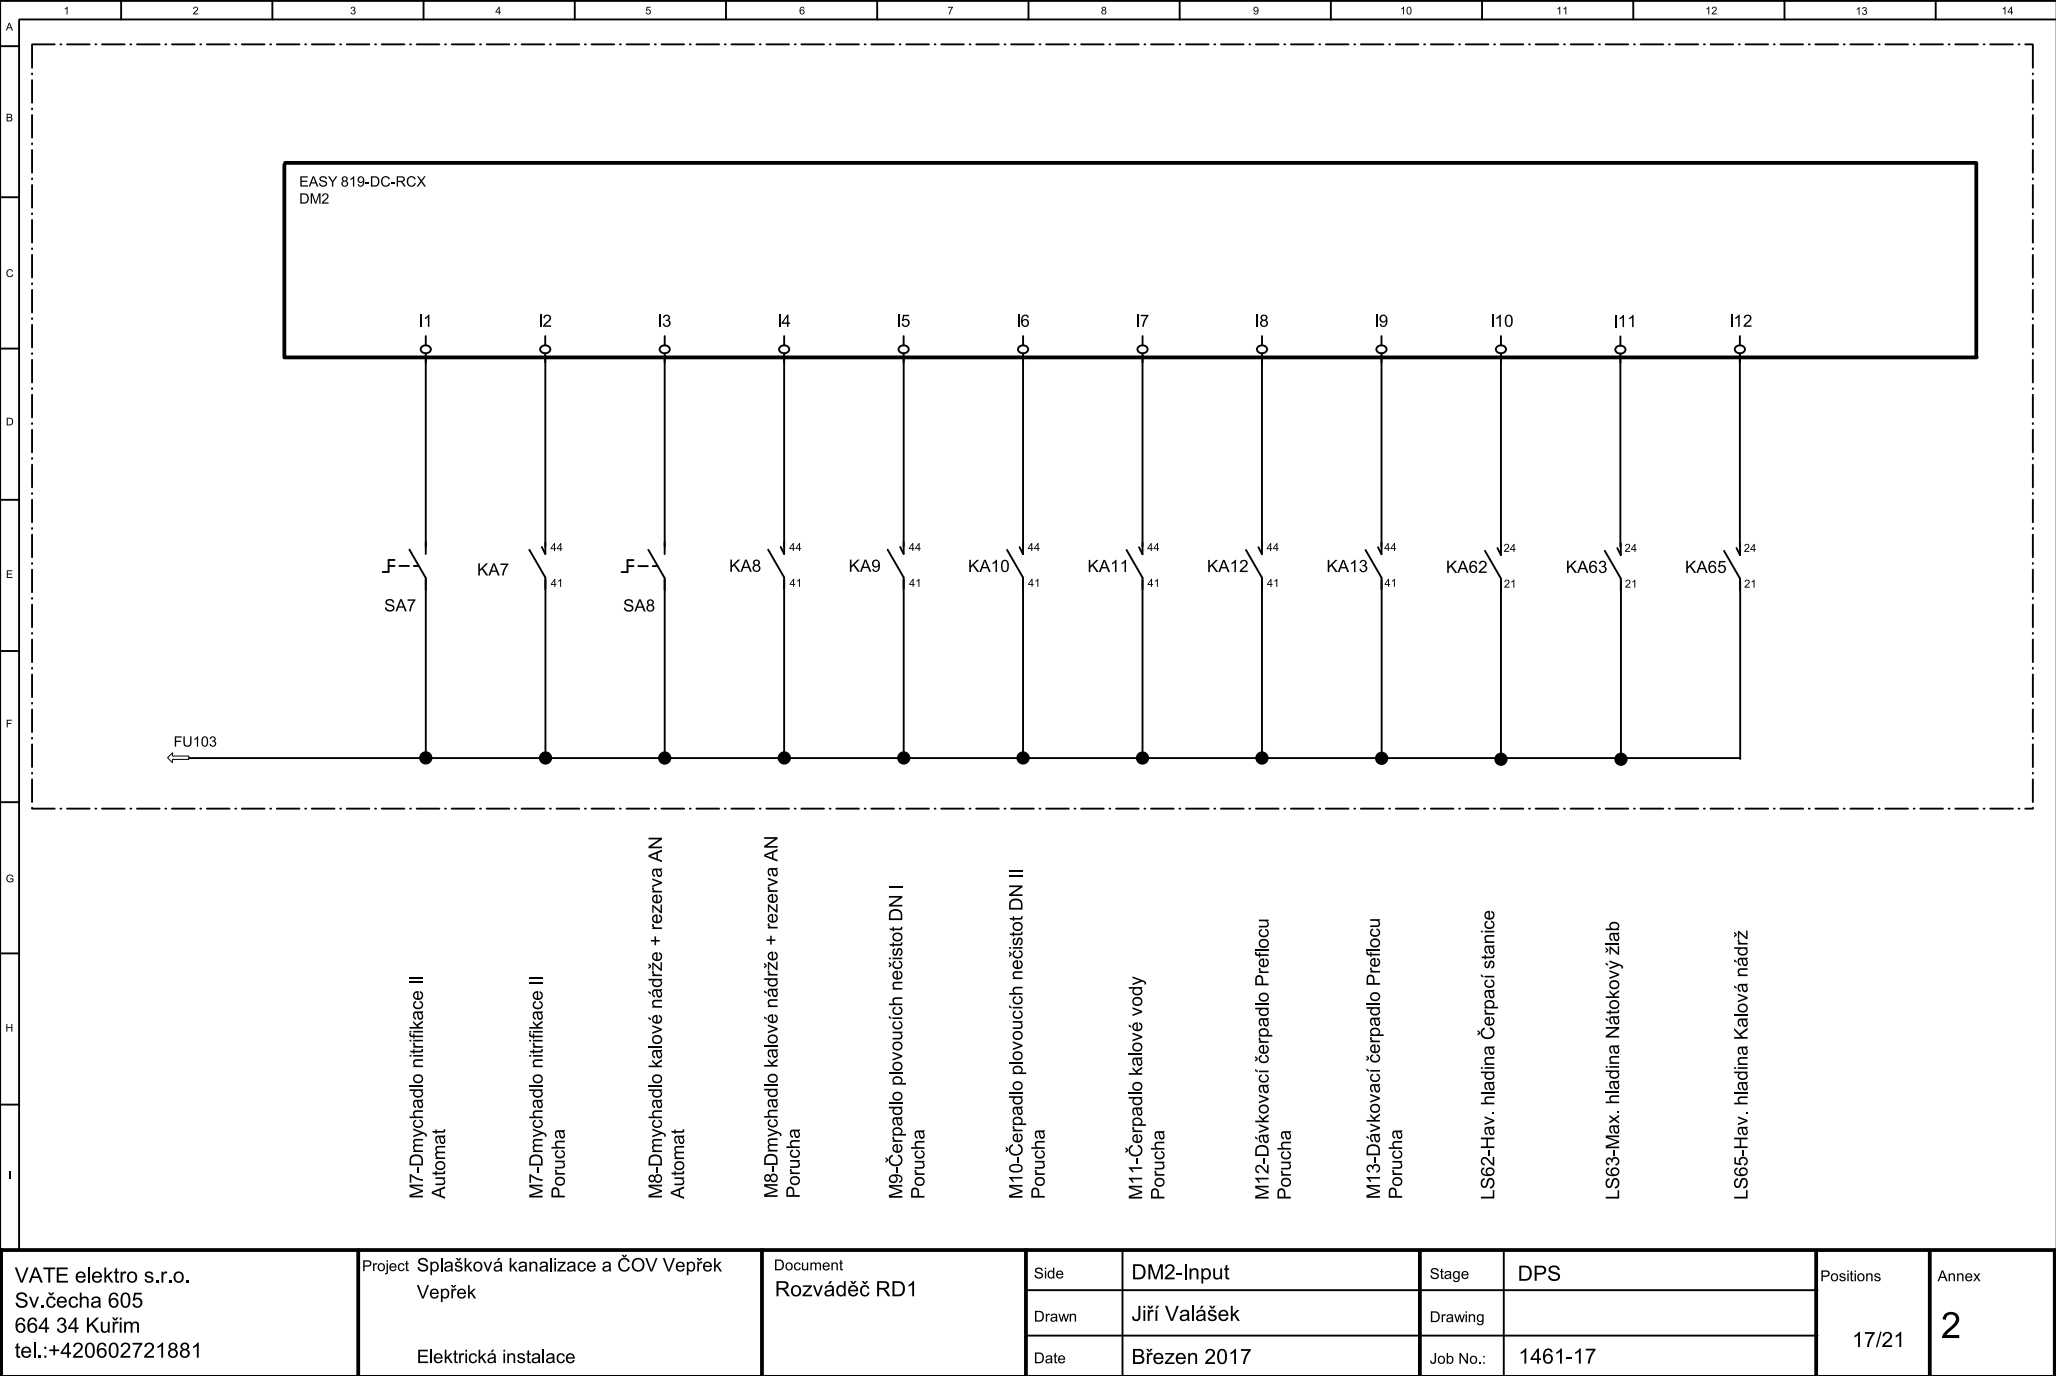


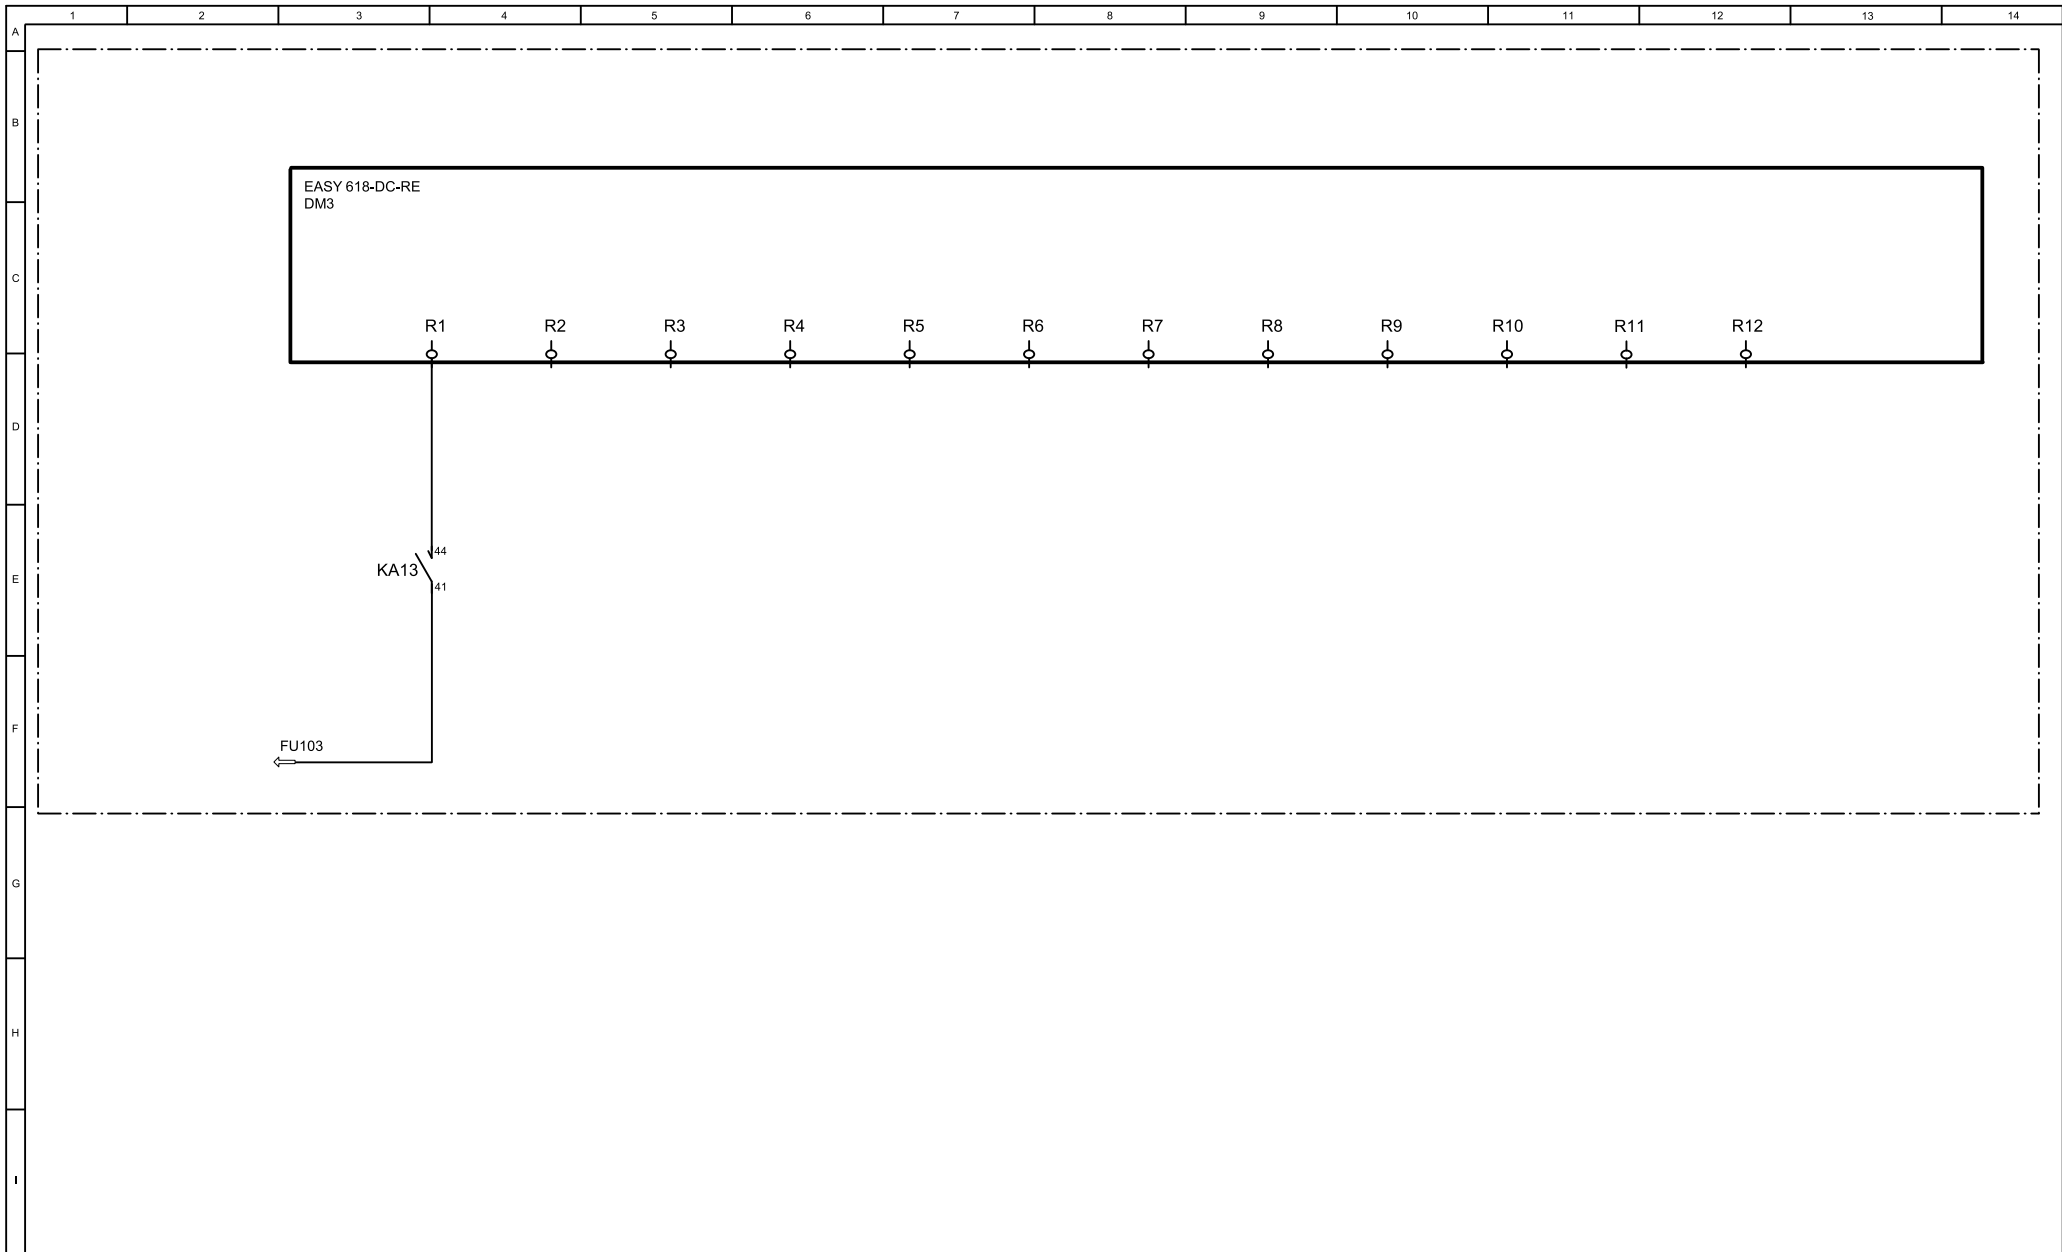


VATE elektro s.r.o. Sv.čecha 605 664 34 Kuřim tel.:+420602721881	Project Splašková kanalizace a ČOV Vepřek Elektrická instalace	Document Rozváděč RD1	Side	DM3-Input	Stage	DPS	Positions 18/21	Annex 2
			Drawn	Jiří Valášek	Drawing			
			Date	Březen 2017	Job No.:	1461-17		

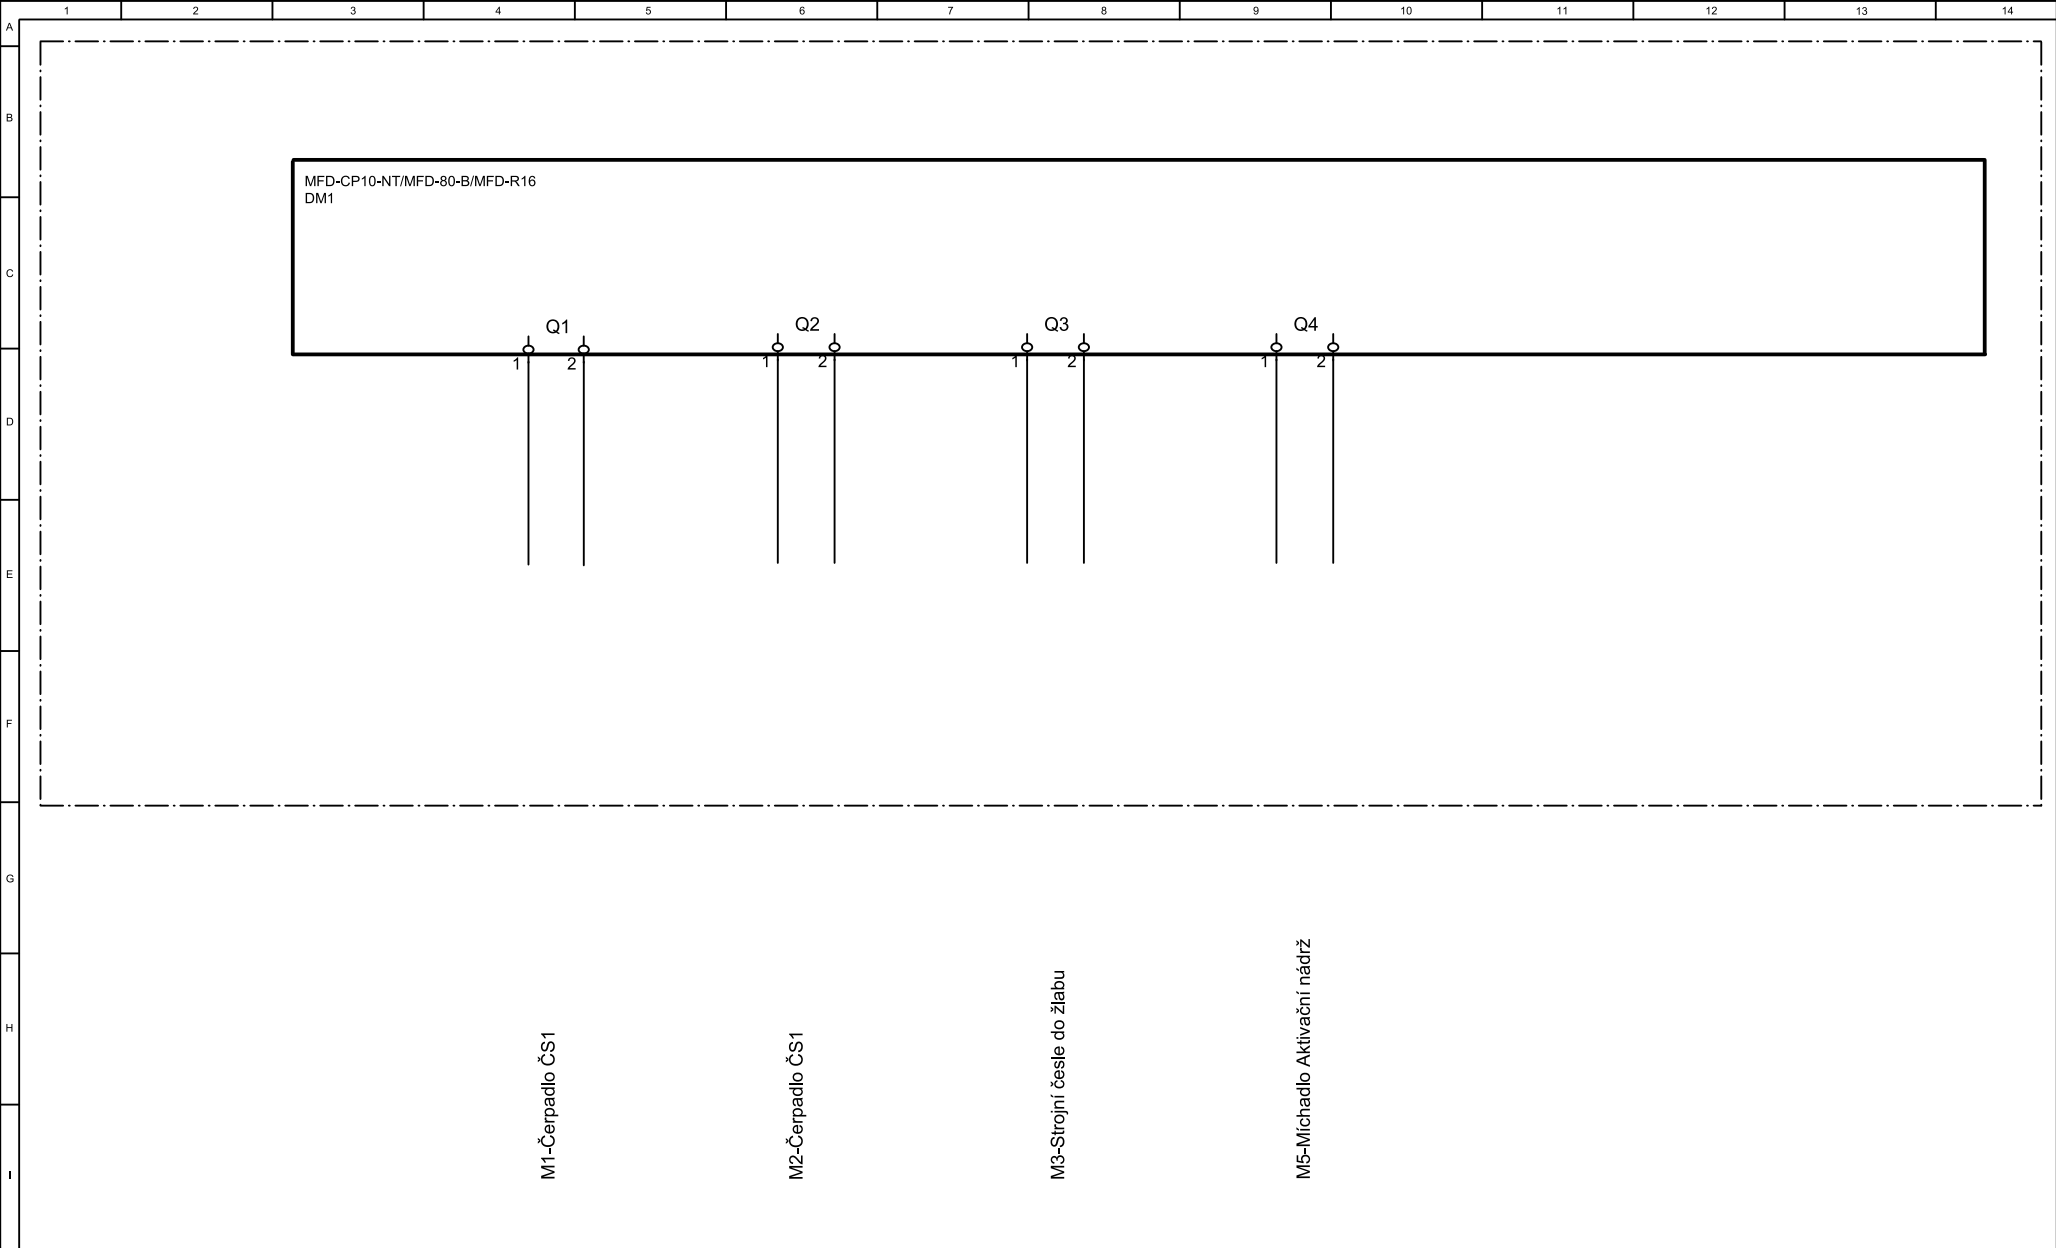

VATE elektro s.r.o. Sv.čecha 605 664 34 Kuřim tel.:+420602721881	Project Splašková kanalizace a ČOV Vepřek Elektrická instalace	Document Rozváděč RD1	Side	DM1-Output	Stage	DPS	Positions 19/21	Annex 2
			Drawn	Jiří Valášek	Drawing			
			Date	Březen 2017	Job No.:	1461-17		

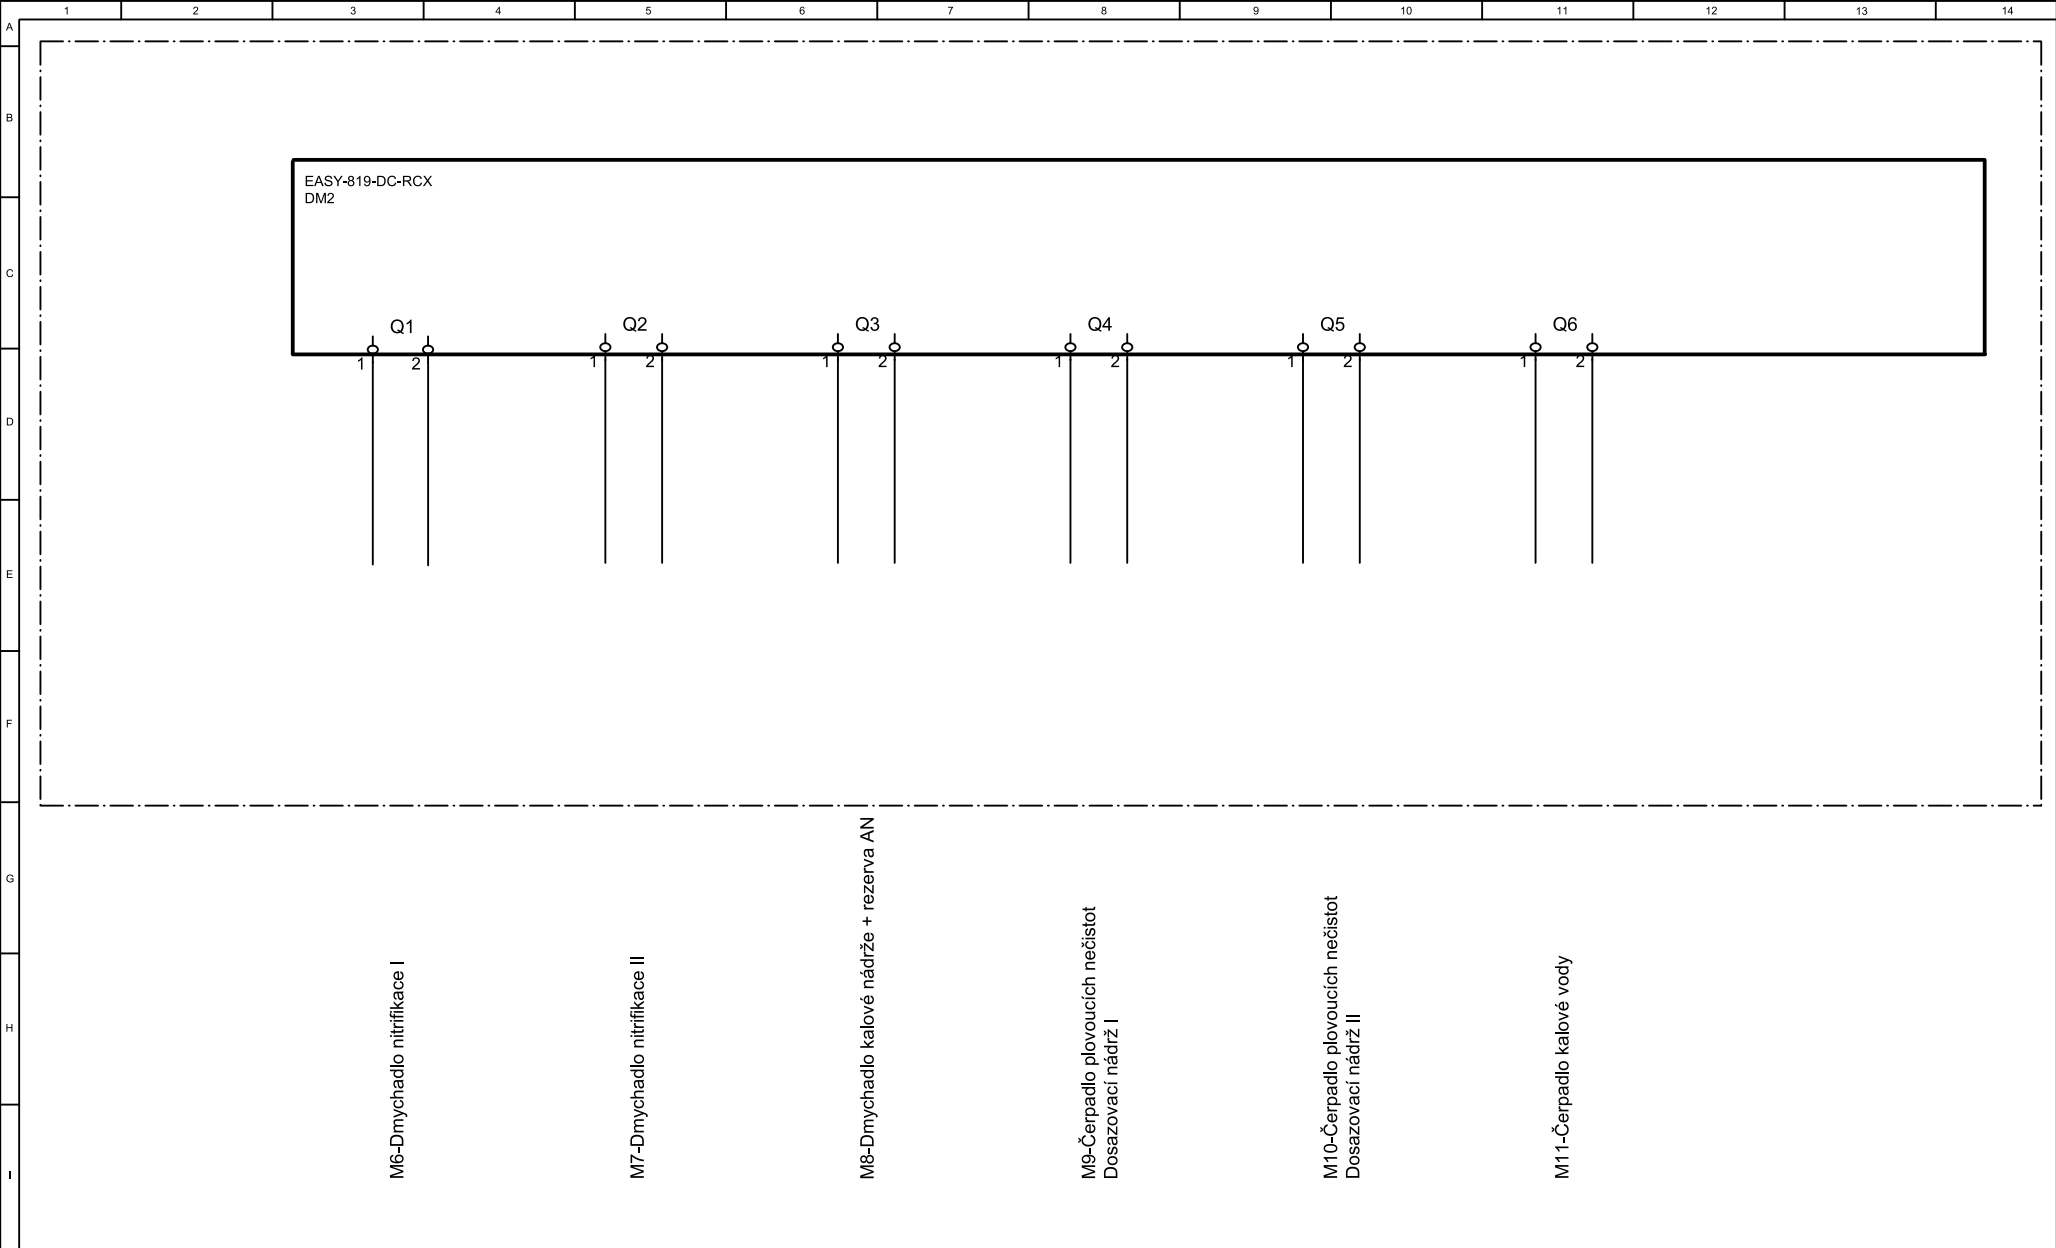

VATE elektro s.r.o. Sv.čecha 605 664 34 Kuřim tel.:+420602721881	Project Splásková kanalizace a ČOV Vepřek Elektrická instalace	Document Rozváděč RD1	Side	DM2-Output	Stage	DPS	Positions 20/21	Annex 2
			Drawn	Jiří Valášek	Drawing			
			Date	Březen 2017	Job No.:	1461-17		

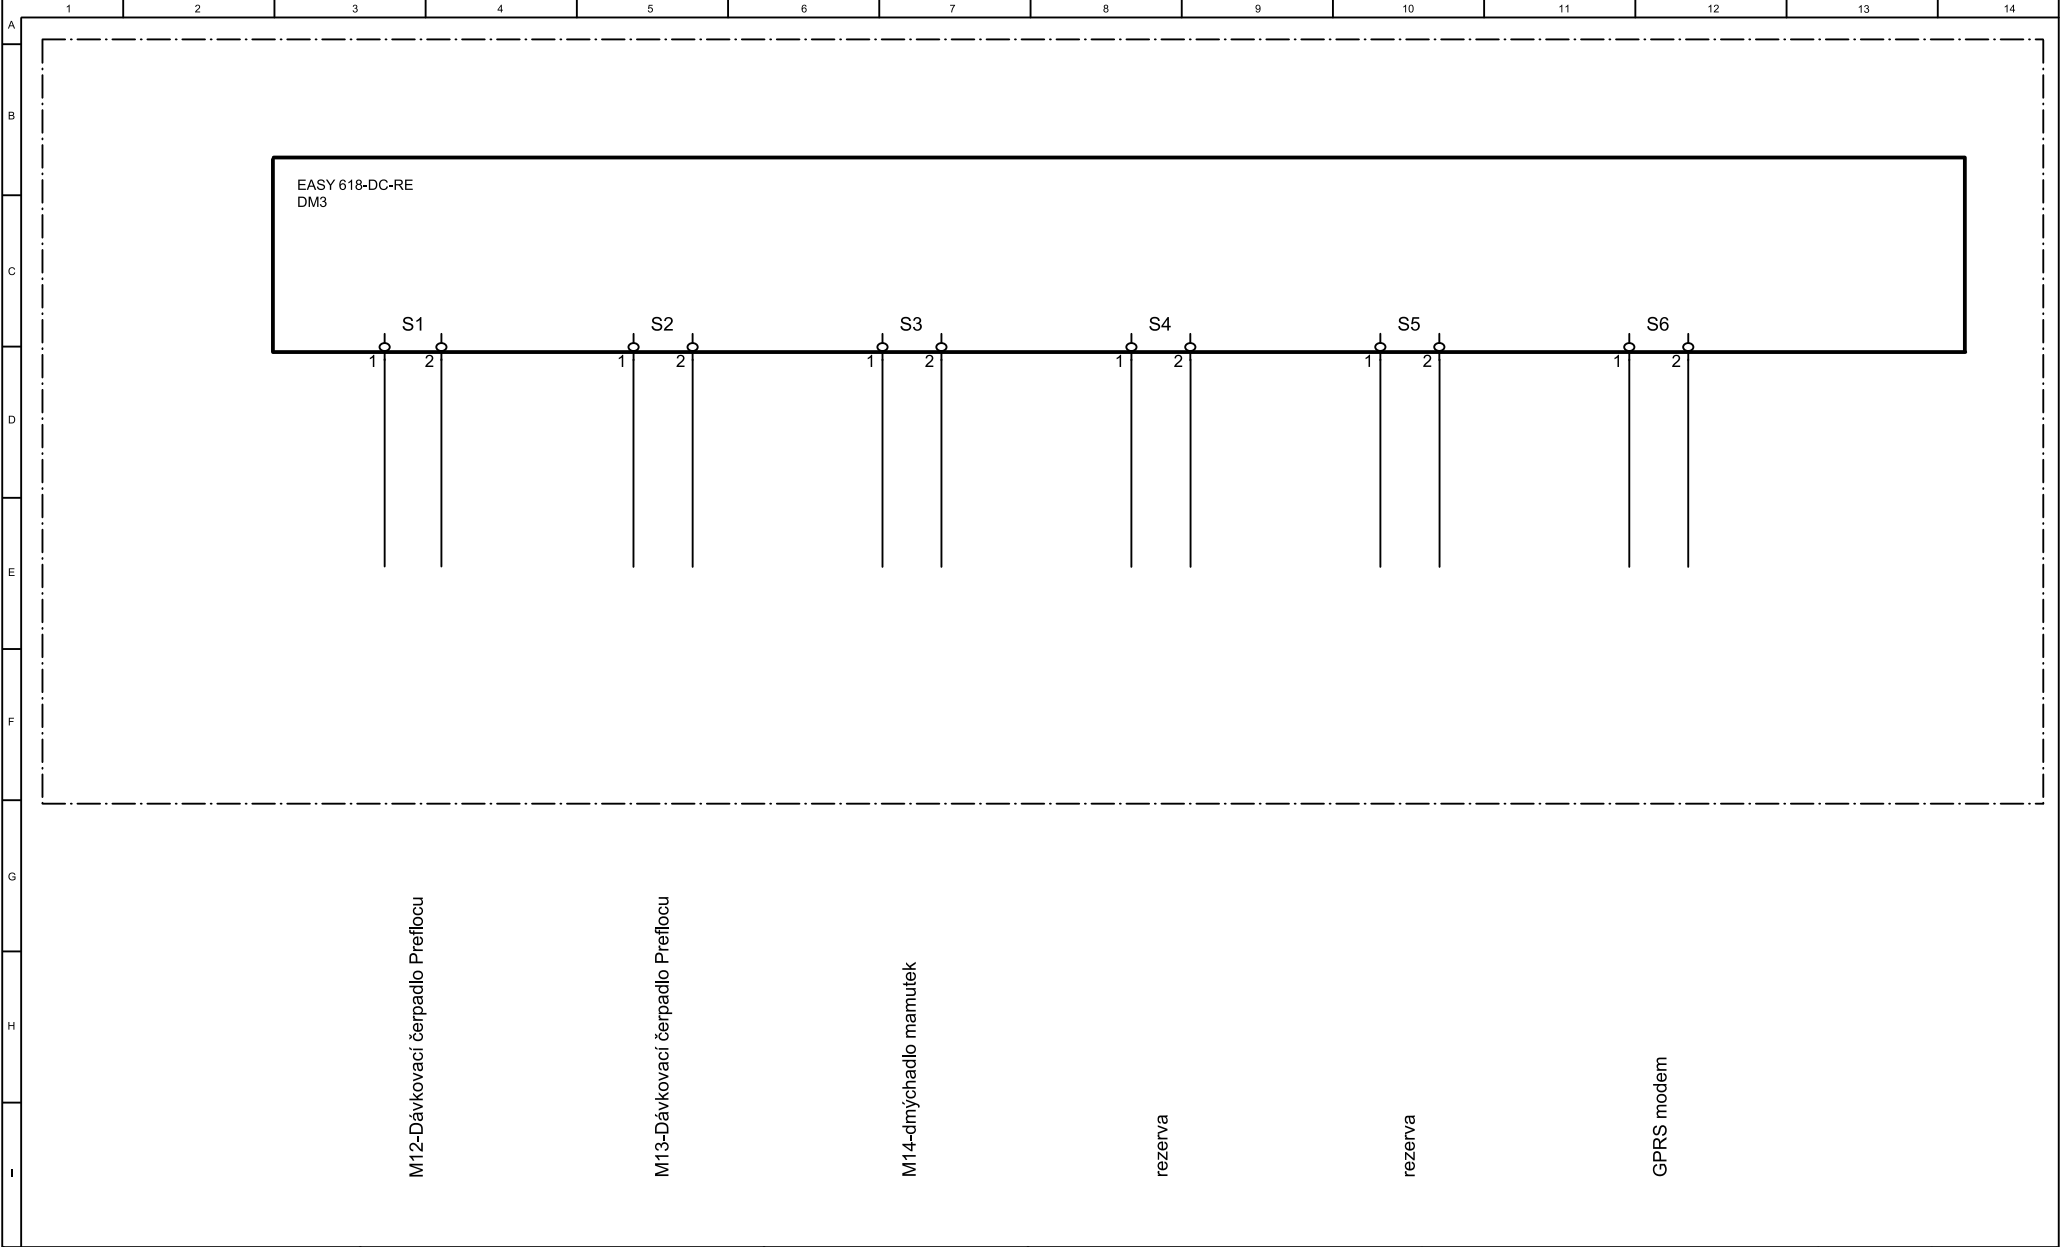

VATE elektro s.r.o. Sv.čecha 605 664 34 Kuřim tel.:+420602721881	Project Splašková kanalizace a ČOV Vepřek Elektrická instalace	Document Rozváděč RD1	Side	DM3-Output	Stage	DPS	Positions 21/21	Annex 2
			Drawn	Jiří Valášek	Drawing			
			Date	Březen 2017	Job No.:	1461-17		