




DETAIL 1

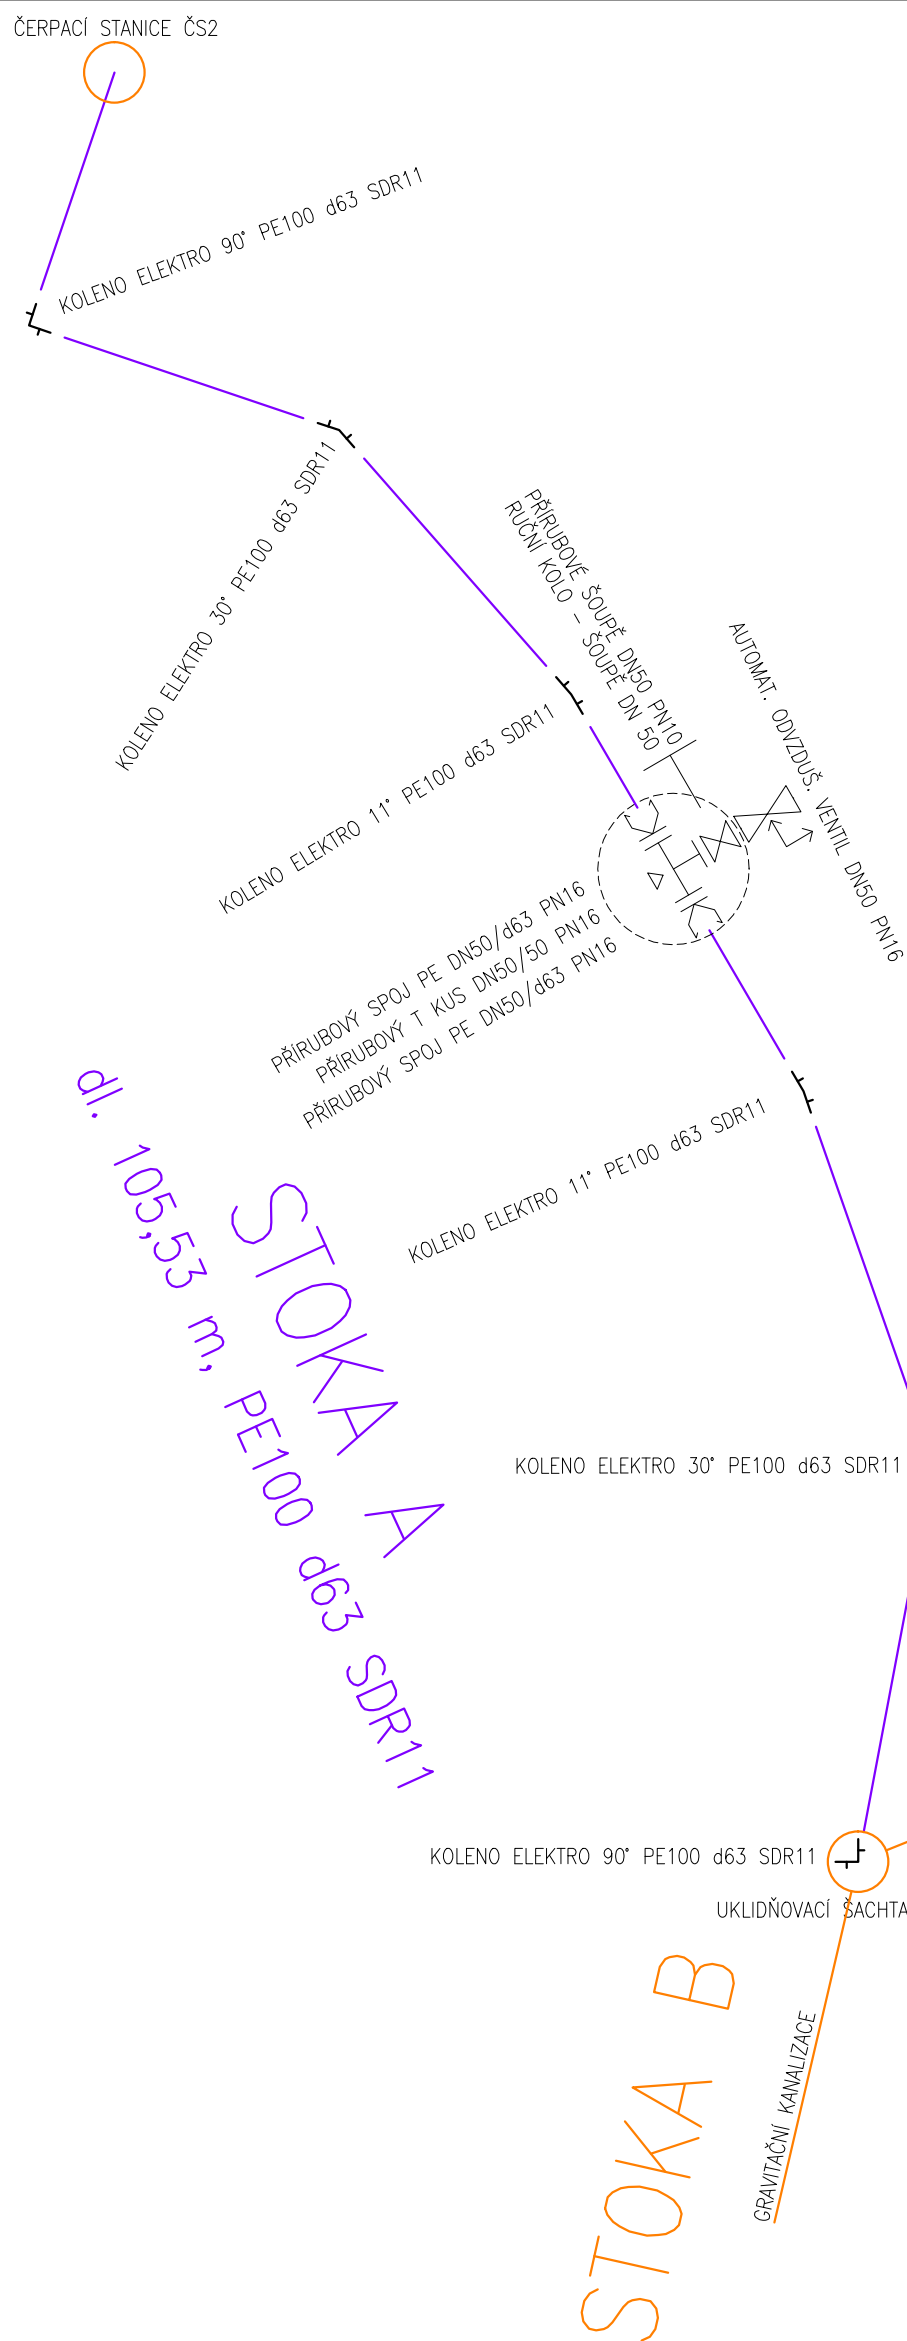



STOKA A
dl. 57,94 m, PE100 d75 SDR11

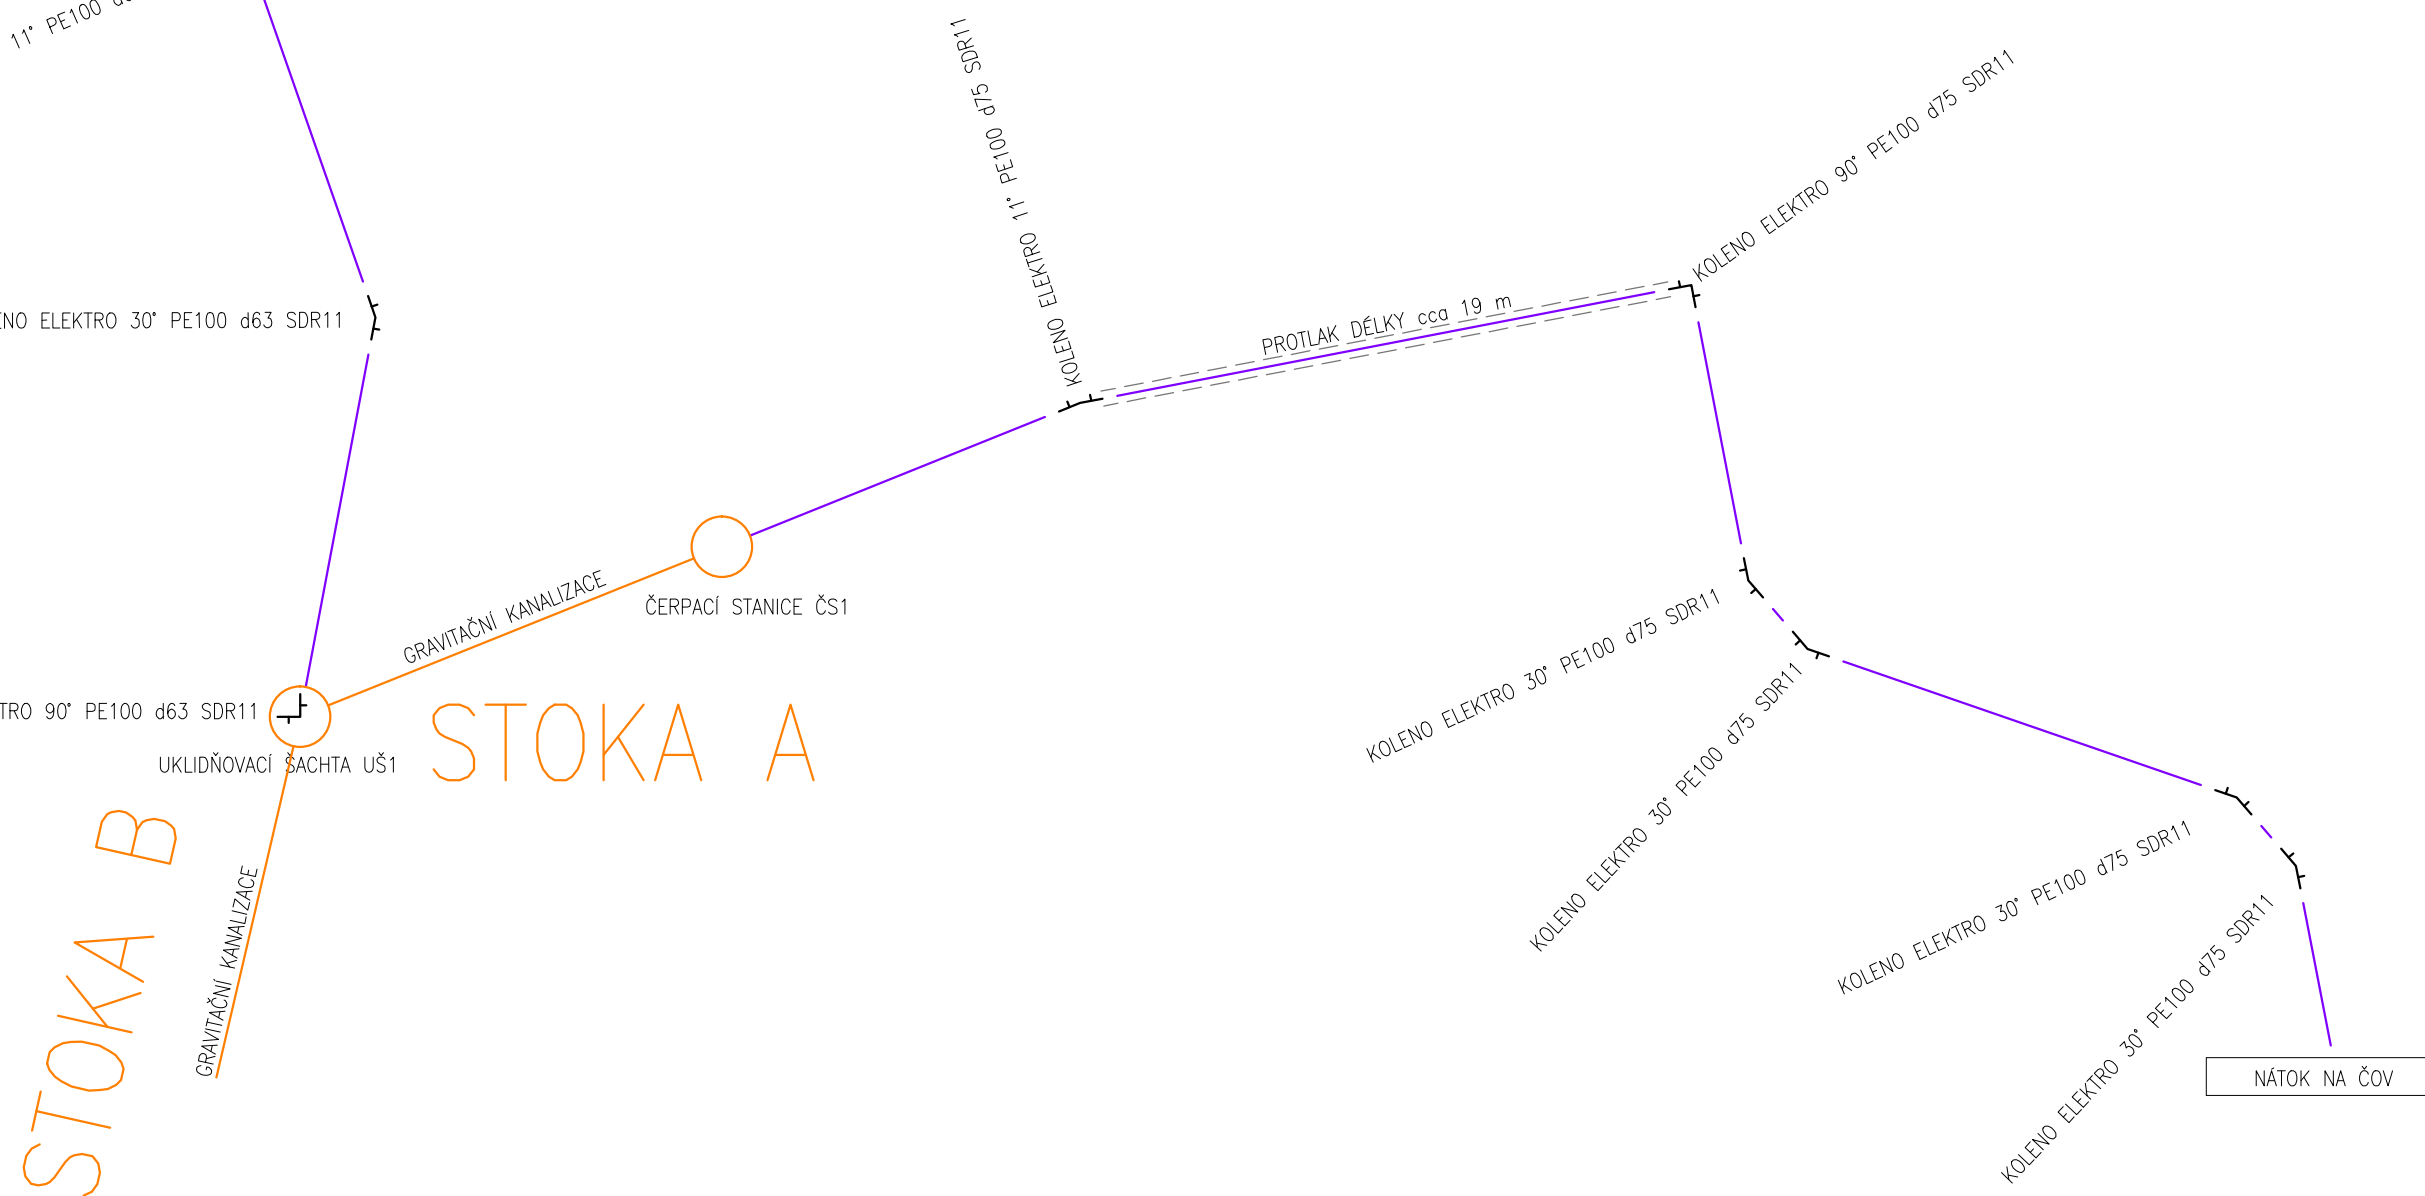

DETAIL 3

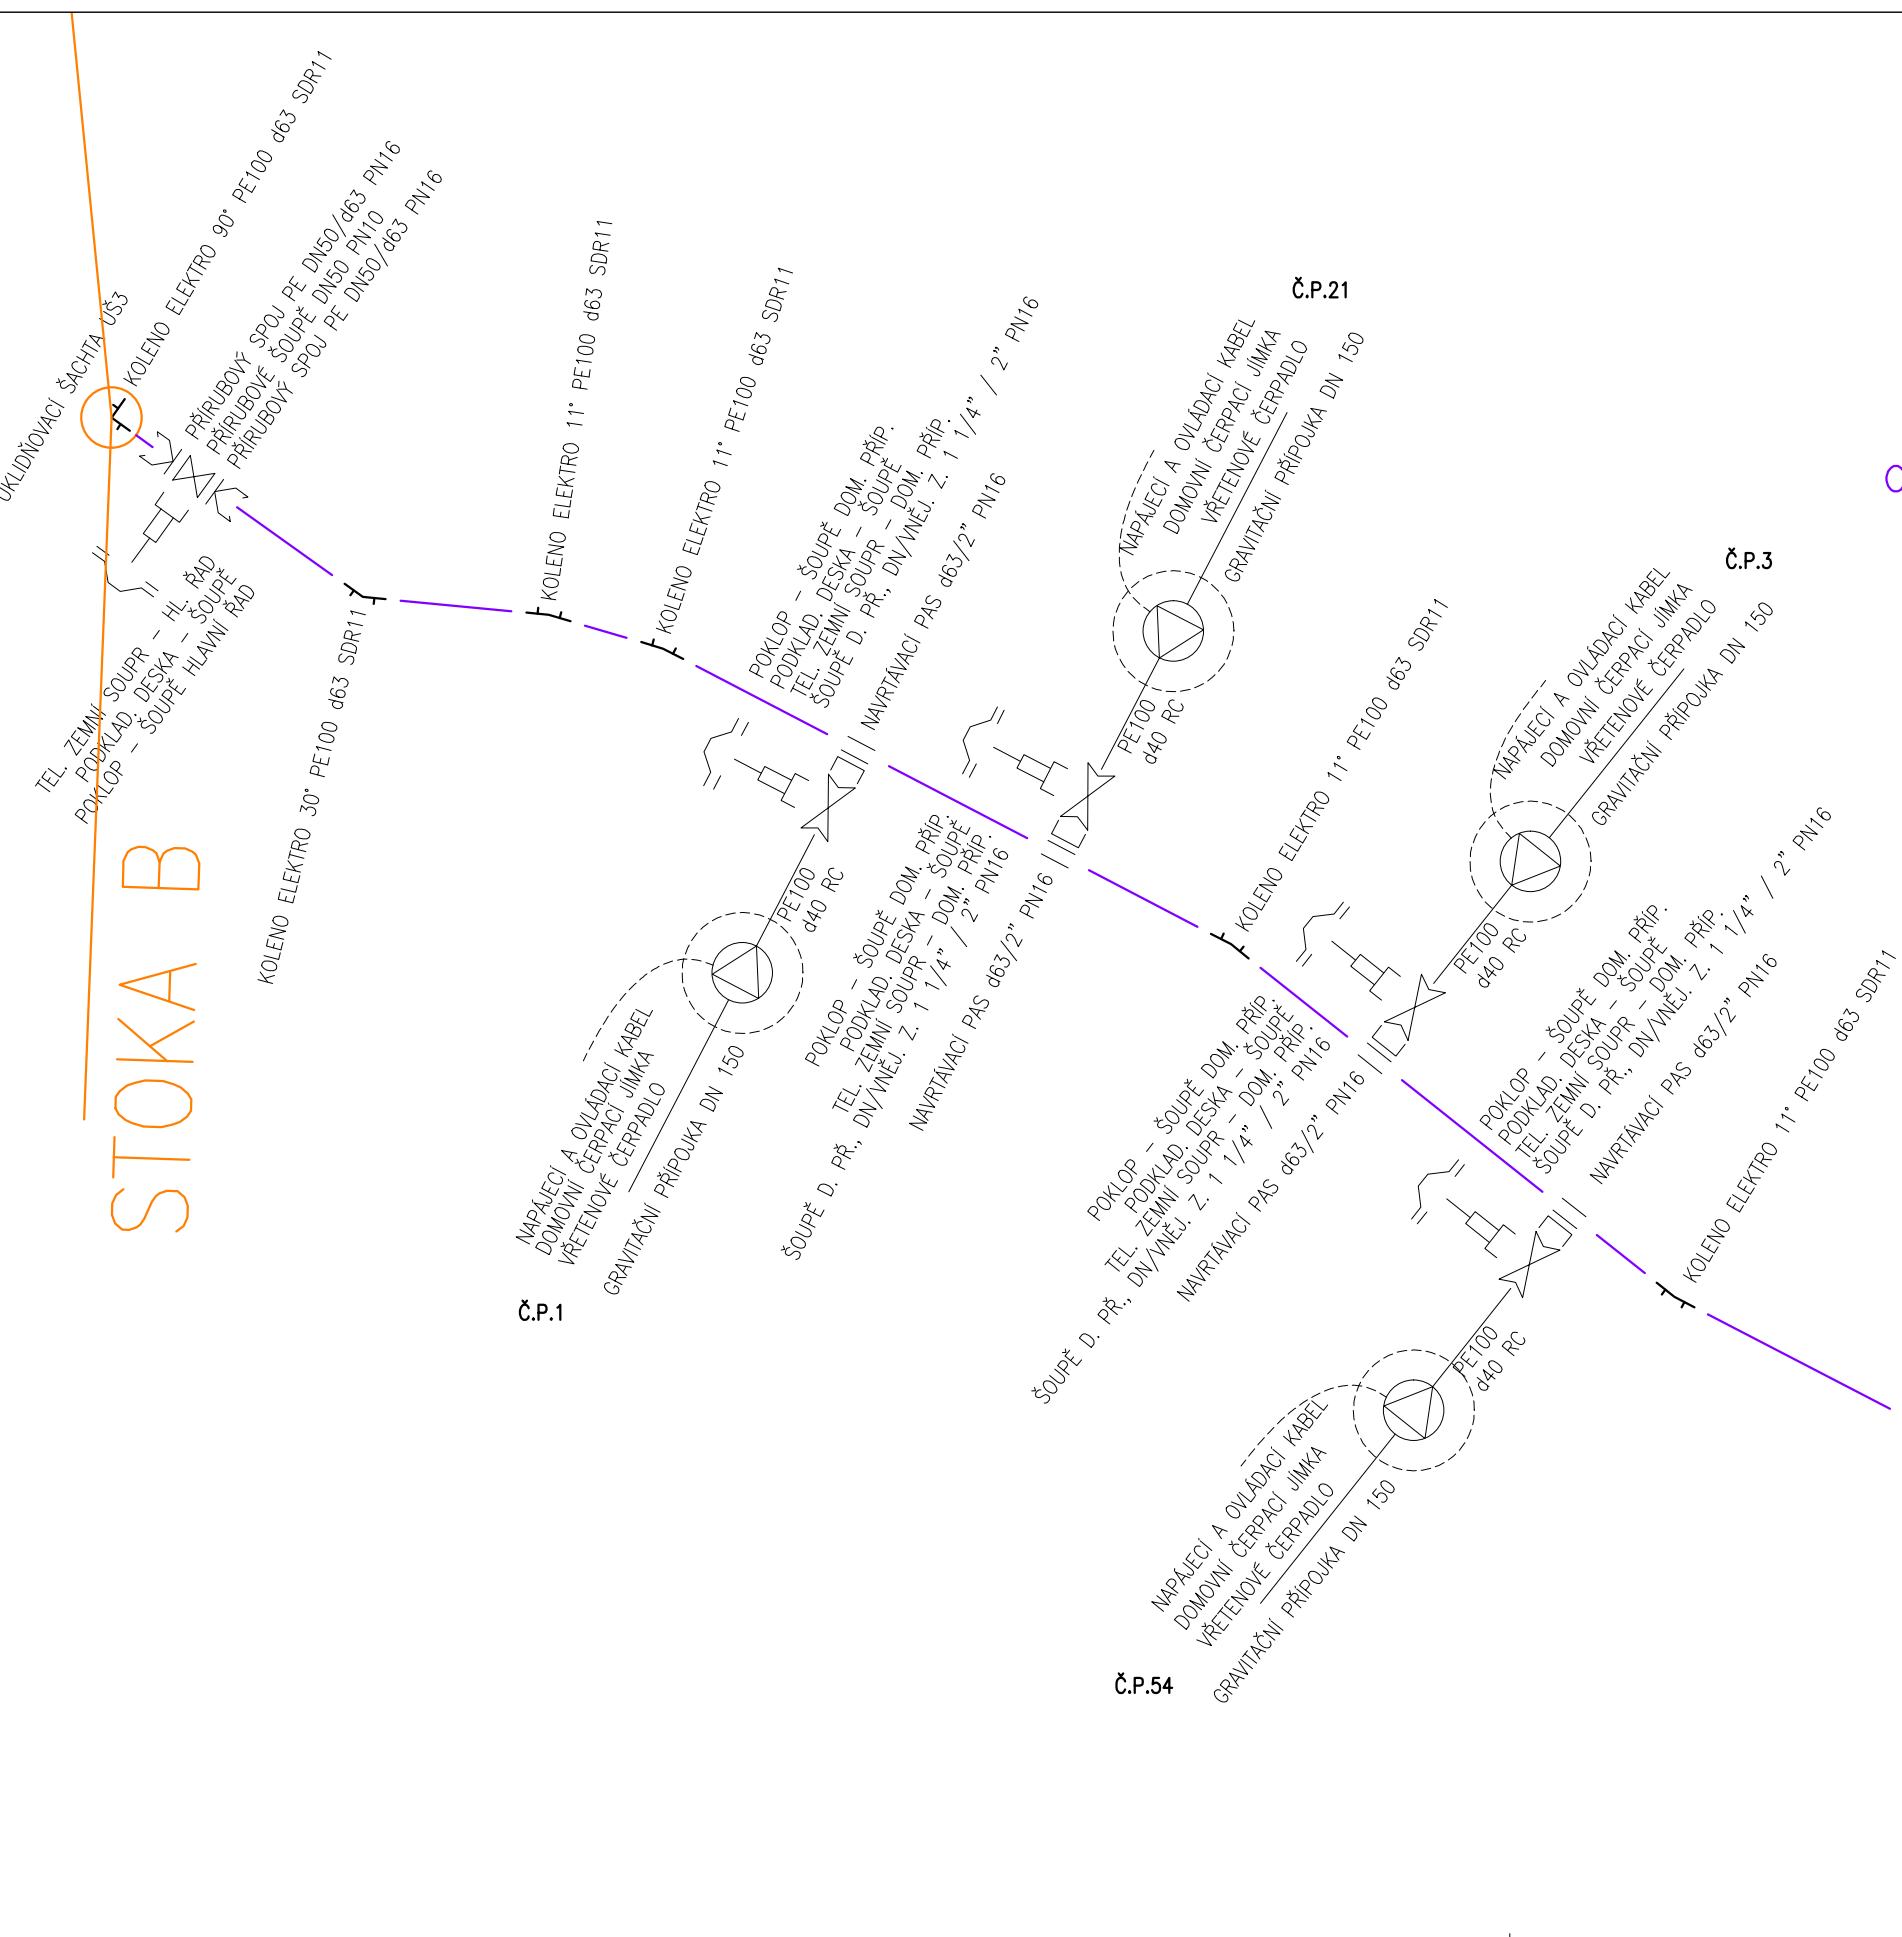


STOKA B-2
dl. 76,64 m, PE100 d63 SDR11

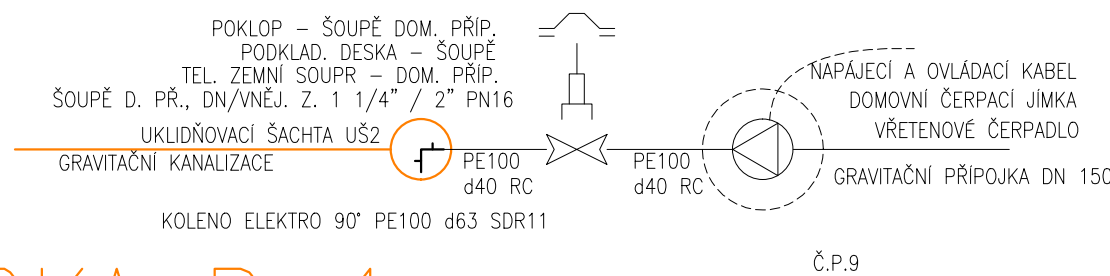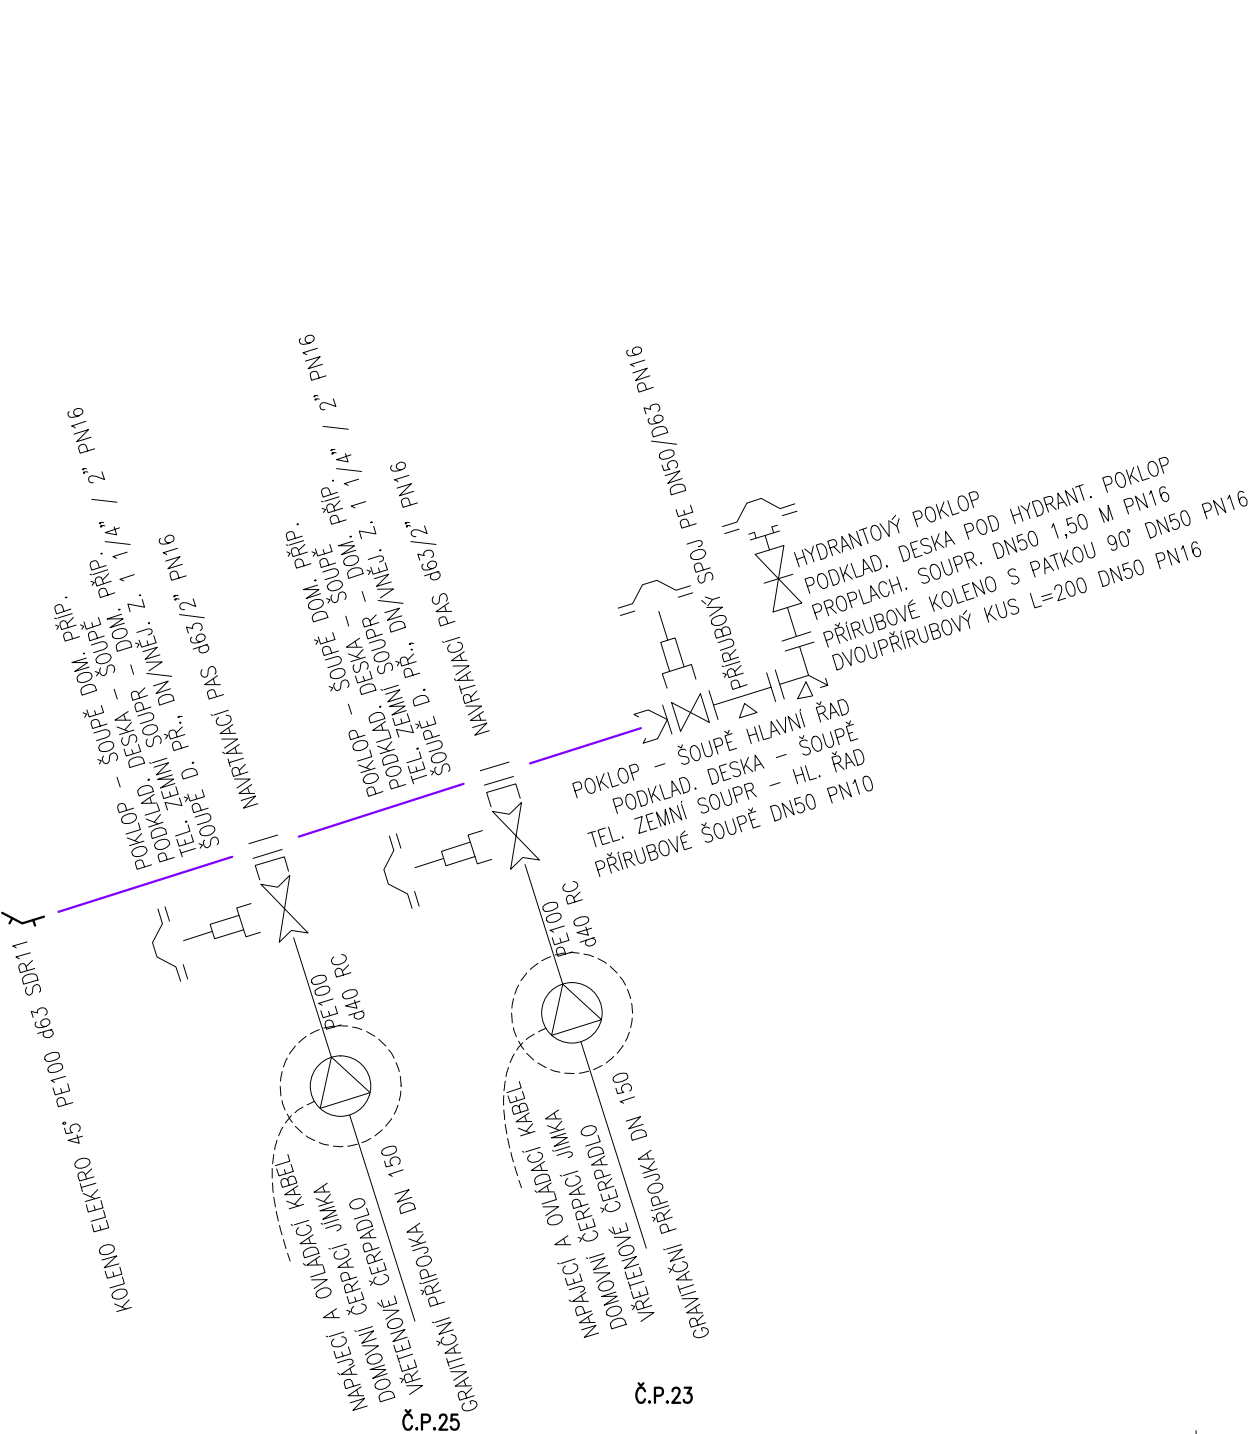

STOKA B-1

DETAIL 2

CELKOVÉ SCHÉMA SPLAŠKOVÉ KANALIZACE - VEPŘEK

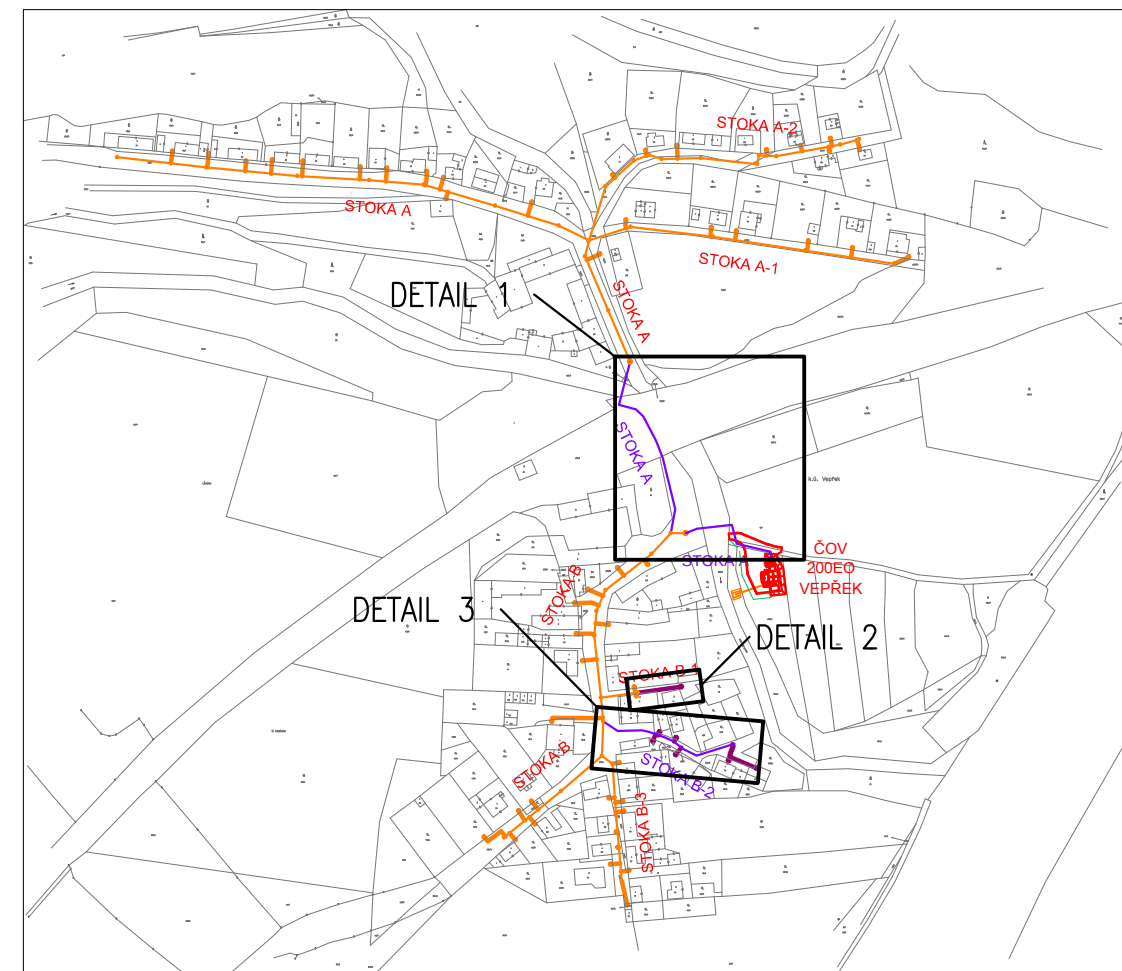

LEGENDA

- POTRUBÍ NAVRHOVANÉ TLAKOVÉ SPLAŠKOVÉ KANALIZACE – PE100 d63 SDR11 RC
— POTRUBÍ STÁVAJÍCÍ GRAVITAČNÍ SPLAŠKOVÉ KANALIZACE
○ ŠACHTA
△ BETONOVÝ BLOK

PŘEHLED POUŽITÝCH PRVKŮ

NAZEV PRVKU	MNOŽSTVÍ	JEDNOTKA
DVOUPRÍRUBOVÝ KUS L=200 DN50 PN16	1	ks
PŘÍRUBOVÉ KOLENO S PATAKU 90° DN50 PN16	1	ks
PŘÍRUBOVÝ SPOJ PE DN50/DE3 PN16	5	ks
PŘÍRUBOVÝ T KUS DN50/50 PN16	1	ks
PROPLAČ. SOUPR. DN50 1,50 M PN16	1	ks
AUTOMAT. ODVZDUŠ. VENTIL. DN50 PN16	1	ks
SOUPÉ D. PR., DN/VNĚJ. Z 1 1/4" / 2" PN16	7	ks
PŘÍRUBOVÉ SOUPÉ DN50 PN10	3	ks
PODKLAD. DESKA – SOUPÉ	9	ks
PODKLAD. DESKA POD HYDRANT. POKLOP	1	ks
POKLOP – SOUPÉ DOM. PŘÍP.	7	ks
POKLOP – SOUPÉ HLAVNÍ ŘÁD	2	ks
HYDRANTOVÝ POKLOP	1	ks
RUČNÍ KOLO – SOUPÉ DN 50	1	ks
TEL. ZEMLN. SOUPR. – HL. ŘÁD	2	ks
TEL. ZEMLN. SOUPR. – DOM. PŘÍP.	7	ks
KOLENO ELEKTRO 11" PE100 463 SDR11	6	ks
KOLENO ELEKTRO 30" PE100 463 SDR11	3	ks
KOLENO ELEKTRO 45" PE100 463 SDR11	1	ks
KOLENO ELEKTRO 90" PE100 463 SDR11	4	ks
KOLENO ELEKTRO 11" PE100 475 SDR11	1	ks
KOLENO ELEKTRO 30" PE100 475 SDR11	4	ks
KOLENO ELEKTRO 90" PE100 475 SDR11	1	ks
NAVRTÁVACÍ PAS 463/2" PN16	6	ks

POZNÁMKY:

- SMĚROVÉ I VÝŠKOVÉ LOMY BUDOU PROVEDENY POMOCÍ OHYBU NEBO TVAROVEK PE.
- OPĚRNÉ BETONOVÉ BLOKY JE NUTNO DOBETONOVAT AŽ DO ROSTLÉ STĚNY VÝKOPU.
- VŠECHNY KOVOVÉ ARMATURY A TVAROVKY SE PODBETONUJÍ.
- HYDRANTOVÉ POKLOPY BUDOU ORIENTOVANY DELŠÍM ROZMĚREM VE SMĚRU PRŮBĚHU POTRUBÍ.
- LOMOVÉ BODY BUDOU ZAJIŠŤOVÁNY BETONOVÝMI BLOKY PROTI POSUNUTÍ.
- VŠECHNY POUŽITÉ ARMATURY A TVAROVKY MUSÍ BÝT URČENY PRO POUŽITÍ NA ZNEČIŠTĚNÉ ODPADNÍ VODY

Výškový systém Bpv

Objednatel:		Číslo zakázky:		 VHS PROJEKT, s.r.o. www.vhsprojekt.cz tel.: 775922074 IČ: 03508684
Obec Nová Ves, Nová Ves 154, 277 52 Nová Ves		1563_3_VHS		
Opisovatel:	Kontroloval:			
Ing. Martin Jakoubek, AI 0008590	Ing. Hana Pišová, AI 0013277			
Návrh:	Ypracoval:			Zlončice 144, 278 01 Kralupy nad Vltavou Kancelář - budova HECKKL Přemyslova 153, 278 01 Kralupy n. Vlt.
Filip Soudek	Filip Soudek			
Název a účel díla:				
SPLAŠKOVÁ KANALIZACE A ČOV - VEPŘEK DPS - Dokumentace pro provádění stavby				
Část dokumentace:				Datum: říjen 2017
				Počet fólií: 6 x A4
				Měřítko: -
				Číslo přílohy: D.i.