


U LÉDCŮ NA FRATIA
 6.12.2016 - VED. OL. PHA - OPS - EČ

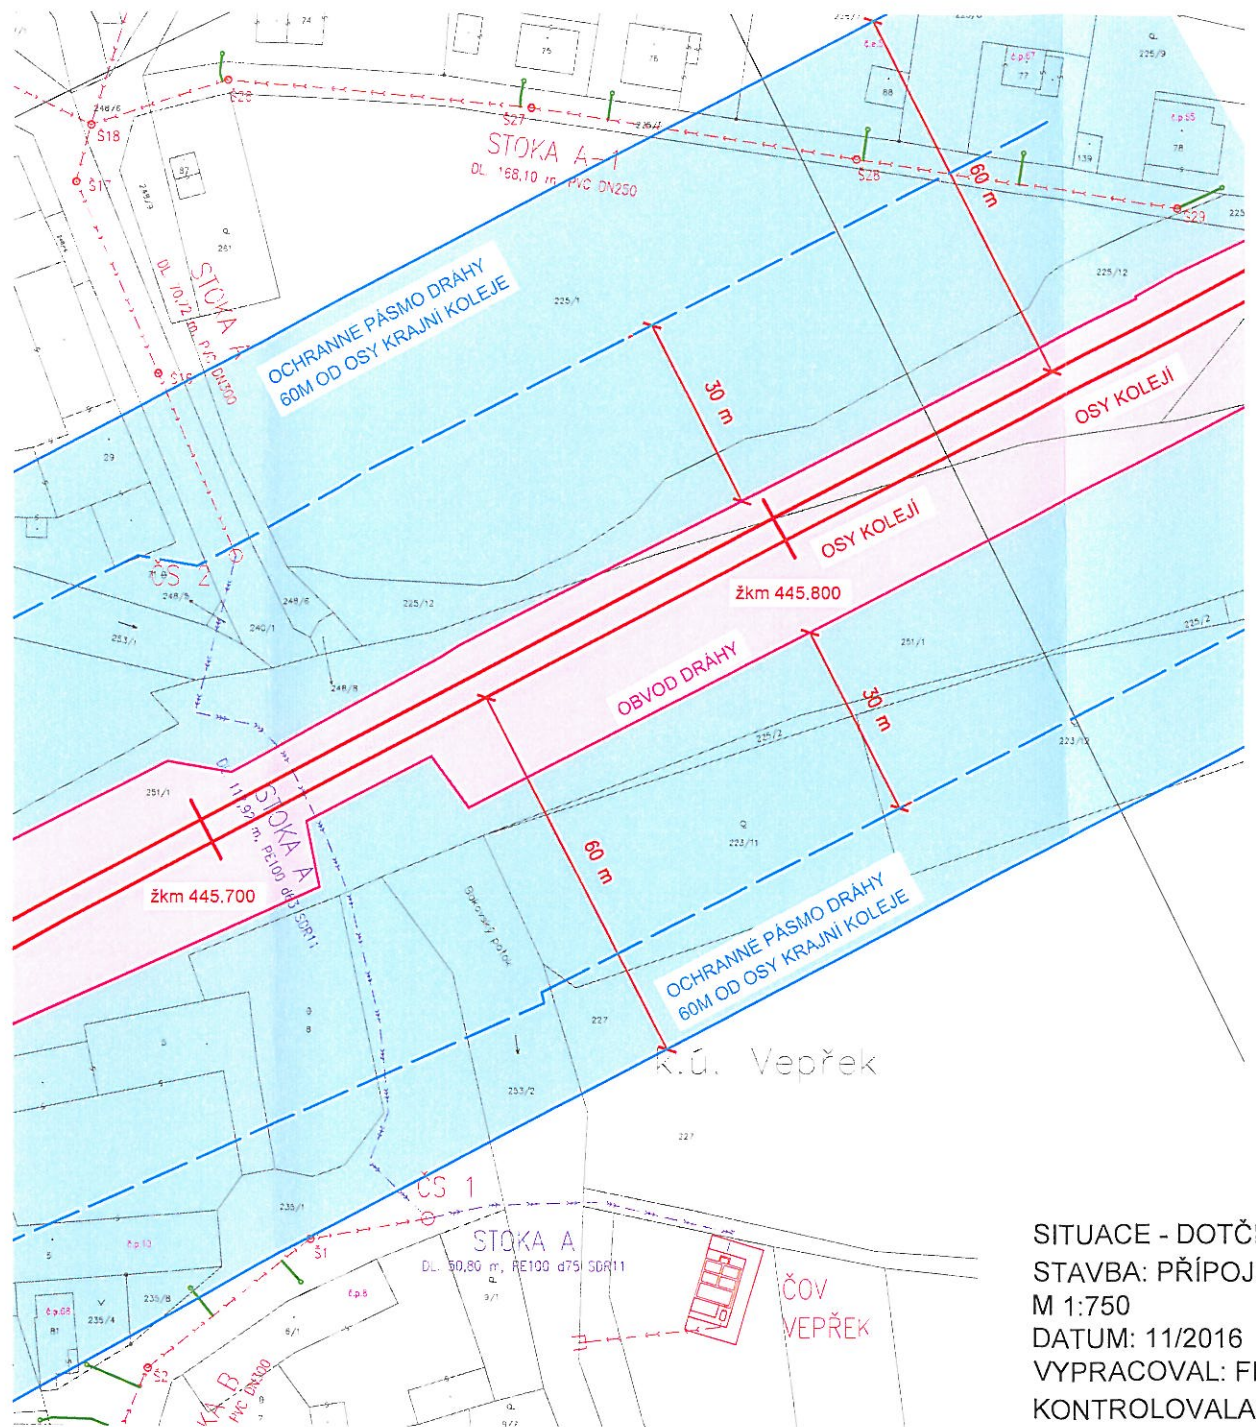

- LEGENDA:**
- NOVĚ NAVRŽENÉ OBJEKTY:**
- PŘÍPOJKA NA GRAVITAČNÍ KANALIZACI
 - REVIZNÍ ŠACHTA
 - GRAVITAČNÍ SPLAŠKOVÁ KANALIZACE - NENÍ PŘEDMĚTEM TETO PD
 - REVIZNÍ ŠACHTA - NENÍ PŘEDMĚTEM TETO PD
 - TLAKOVÁ SPLAŠKOVÁ KANALIZACE - NENÍ PŘEDMĚTEM TETO PD
- OSTATNÍ:**
- HRANICE POZEMKŮ DLE KN
 - ČÍSLO POZEMKŮ DLE KN
 - OSA KOLEJÍ
 - OBVOD DRÁHY
 - OCHRANNÉ PÁSMO 30 m OD OBVODU DRÁHY
 - OCHRANNÉ PÁSMO 60 m OD KRAJNÍ OSY KOLEJE

SITUACE - DOTČENÍ OCHRANNÉHO PÁSMO DRÁHY
 STAVBA: PŘÍPOJKY SPLAŠKOVÉ KANALIZACE - VEPŘEK
 M 1:750
 DATUM: 11/2016
 VYPRACOVAL: FILIP SOUDEK
 KONTROLOVALA: Ing. HANA PÍŠOVÁ