


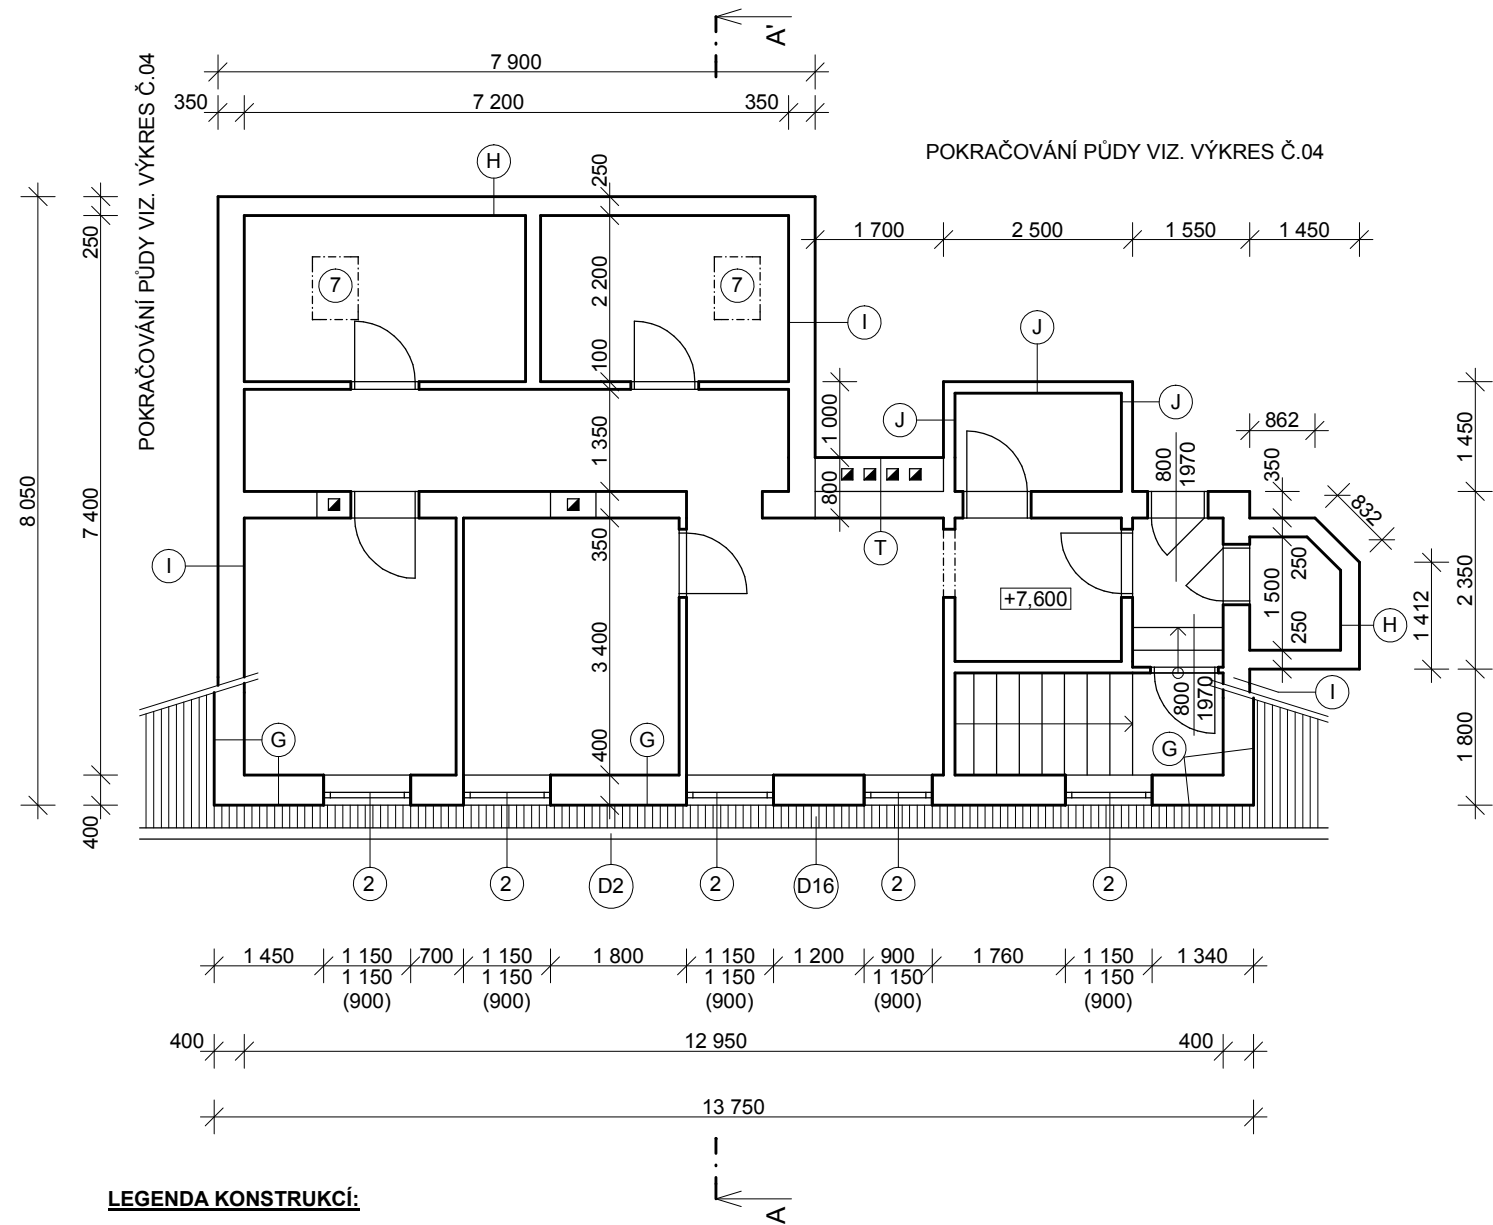

**LEGENDA KONSTRUKCÍ:**

**G OBVODOVÁ STĚNA:**

- VENKOVNÍ OMÍTKA VPC, TL. 70 MM
- CIHLA PLNÁ, TL. 300 MM
- VNITŘNÍ OMÍTKA, TL. 30 MM

**H STĚNA S PŮDOU:**

- HERAKLIT, TL. 50 MM
- DŘEVĚNÁ KONSTRUKCE, TL. 140 MM/ VZDUCH. MEZERA
- HERAKLIT, TL. 50 MM
- VNITŘNÍ OMÍTKA TL. 10 MM

**I STĚNA S PŮDOU:**

- OMÍTKA, TL. 20 MM
- CIHLA PLNÁ, TL. 300 MM
- VNITŘNÍ OMÍTKA, TL. 30 MM

**J STĚNA S PŮDOU:**

- POROBETONOVÉ TVÁRNICE PORFIX, TL. 150 MM
- OMÍTKA 10 MM

**T STĚNA S KOMÍNEM:**

- OMÍTKA VPC, TL. 25 MM
- CIHLA PLNÁ, TL. 750 MM
- OMÍTKA VPC, TL. 25 MM

**LEGENDA DEMONTÁŽÍ:**

D2 DEMONTÁŽ STŘEŠNÍHO SVODU A ŽLABU

D16 ROZEBRÁNÍ STŘEŠNÍ KRYTINY

**LEGENDA OTVOROVÝCH VÝPLNÍ:**

2 - OKNO DŘEVĚNÉ ZDVOJENÉ- DEMONTÁŽ

7 - STŘEŠNÍ OKNO DŘEVĚNÉ S IZOL. DVOJSKLEM 550/750 MM



|                       |                                                               |                 |  |                    |        |   |
|-----------------------|---------------------------------------------------------------|-----------------|--|--------------------|--------|---|
| Zodpovědný projektant |                                                               | Vypracoval      |  | Kreslil            |        | <div>PROJEKČNÍ<br/>KANCELÁŘ<br/>603 513 033</div> |
| Ing. Mirko Ingr       |                                                               | Ing. Mirko Ingr |  | Ing. Mirko Ingr    |        |   |
|                       |                                                               |                 |  |                    |        |   |
| MÍSTO STAVBY          | Vizovice, Zlínská č.p. 367                                    |                 |  |                    |        | Paré:   |
| STUPEŇ PD             | Dokumentace pro stavební povolení                             |                 |  |                    |        |   |
| INVESTOR              | Město Vizovice, Masarykovo náměstí č.p. 1007, 763 12 Vizovice |                 |  |                    |        |   |
| AKCE                  | STAVEBNÍ ÚPRAVY<br>BYTOVÉHO DOMU č.p. 367, VIZOVICE           |                 |  | Č. zakázky 2017/05 |        |   |
|                       |                                                               |                 |  | Datum 10/ 2017     |        |   |
| VÝKRES                | PŮDORYS PODKROVÍ - STÁV. STAV A DEMONTÁŽE                     |                 |  | Formát             | 1 x A4 | STAVEBNÍ   |
|                       |                                                               |                 |  | Měřítko            | 1:100  | Č. výkr. <b>04</b>   |