


POPIS ODSTRANĚNÍ A OBNOVY POVRCHŮ


TYP POVRCHU	SKLADBA DOTČENÝCH POVRCHŮ		ZÁSYP RÝHY
	ODSTRANĚNÍ KONSTRUKČNÍCH VRSTEV	NOVÁ KONSTRUKCE	
Místní komunikace - žulová dlažba	- 150 mm rozebrání žul. kostek v šířce rýhy + 500 mm na obě strany (uložit v místě stavby) - 300 mm štěrk v šířce rýhy (recyklace nebo skládka)	- 150 mm zpětná pokládka dlažby (v šířce rýhy + 500 mm na obě strany) - 50 mm štěrkdrt 4/8 v ploše dlažby (v šířce rýhy + 500 mm na obě strany) - 150 mm štěrkdrt 16/32 prolitá cem. maltou (v šířce rýhy + 300 mm na obě strany) - 200 mm štěrkdrt 0/63 (v ploše výkopu, zemní pláň v původní úrovni) - Spáry mezi kostkami vyplnit štěrkdrtí 4/8	Štěrkodrt 0/63 hutněná po vrstvách tl. 300 mm, míra hutnění viz. vzorový řez
Místní komunikace - živice	- 100 mm odstranění asfaltu na š. rýhy (prořezání, odtěžení, odvoz na recyklaci) - 300 mm štěrk (recyklace nebo skládka)	- 50 mm ACO 11+ (s přesahem min.250 mm od ACL, celk. rozsah dle situace oprav povrchů) - 70 mm ACL 16 (s přesahem 250 mm od hrany výkopu) - 160 mm KSC (v ploše výkopu) - 200 mm ŠD 0/63 (v ploše výkopu)	Štěrkodrt 0/63 hutněná po vrstvách tl. 300 mm, míra hutnění viz. vzorový řez
Místní komunikace - bet. panely	- 150 mm odstranění panelů (uložení v místě stavby) - 100 mm štěrk (recyklace nebo skládka)	- zásyp štěrkdrtí po niveletu komunikace	Štěrkodrt 0/63 hutněná po vrstvách tl. 300 mm, míra hutnění viz. vzorový řez
Vjezd - bet. dlažba	- rozebrání dlažby v ploše výkopu + 500 mm na obě strany (uložení vedle výkopu) - 50 mm štěrkdrt 16/32 prolitá cem. maltou (v ploše výkopu) - 300 mm štěrkdrt (recyklace nebo skládka)	- zpětná pokládka dlažby (použit stávající + 10%) - 40 mm štěrkdrt 4/8 v ploše dlažby - 150 mm štěrkdrt 16/32 prolitá cem. maltou (v ploše výkopu) - 200 mm štěrkdrt 16/32 (v ploše výkopu, zemní pláň v původní úrovni) - vyplnění spar (křemíčitý pisek nebo pisek)	Štěrkodrt 0/63 hutněná po vrstvách tl. 300 mm, míra hutnění viz. vzorový řez
Chodník - bet. dlažba	- rozebrání dlažby v ploše výkopu + 500 mm na obě strany (uložení vedle výkopu) - 50 mm pisek (recyklace nebo skládka) - 200 mm štěrk (recyklace nebo skládka)	- zpětná pokládka dlažby v ploše výkopu + 500 mm na obě strany (použit stávající + 10%) - 40 mm štěrkdrt 4/8 - 250 mm štěrkdrt 0/63 (100 + 150 mm)	Štěrkodrt 0/63 hutněná po vrstvách tl. 300 mm, míra hutnění viz. vzorový řez
Vjezd - litý beton	- 150 mm prořezání a odbourání betonu v š. rýhy + 300 mm (vybourání, odvoz na recyklaci) - 200 mm štěrk v šířce rýhy (recyklace nebo skládka)	- 150 mm beton C30/37-XC4, XD3, XF4-Ci0,20-Dmax22-S1 v šířce rýhy + 300 mm - 200 mm ŠD 16/32 (v šířce rýhy, zemní pláň v původní úrovni)	Štěrkodrt 0/63 hutněná po vrstvách tl. 300 mm, míra hutnění viz. vzorový řez
Trávník	- 200 mm sejmutí humusové vrstvy	- zpětné rozhrnutí a urovnání humusové vrstvy - osetí travní směsí 0,02 - 0,03 kg/m²	Vytěžená zemina hutněná po vrstvách tl. 200 mm, míra hutnění viz. vzorový řez

UPOZORNĚNÍ:
V MÍSTĚ PLÁNOVANÉ OPRAVY KOMUNIKACE BUDE NA POVRCHU V MÍSTĚ RÝHY ULOŽENA VRSTVA AB RECYKLÁTU TL. 70 mm

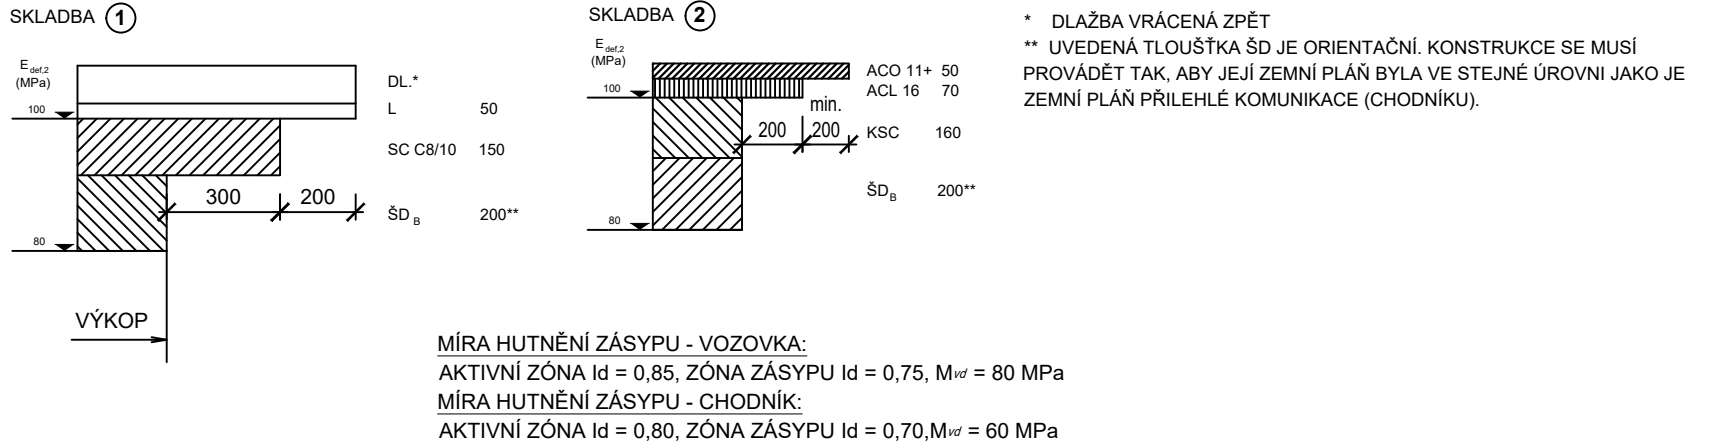


MÍRA HUTNĚNÍ ZÁSYPU - VOZOVKA:
AKTIVNÍ ZÓNA $I_d = 0,85$, ZÓNA ZÁSYPU $I_d = 0,75$, $M_{vd} = 80$ MPa
MÍRA HUTNĚNÍ ZÁSYPU - CHODNÍK:
AKTIVNÍ ZÓNA $I_d = 0,80$, ZÓNA ZÁSYPU $I_d = 0,70$, $M_{vd} = 60$ MPa


ULOŽENÍ POTRUBÍ VODOVODNÍ PŘÍPOJKY
V TRÁVNÍKU A NEZPEVNĚNÝCH PLOCHÁCH

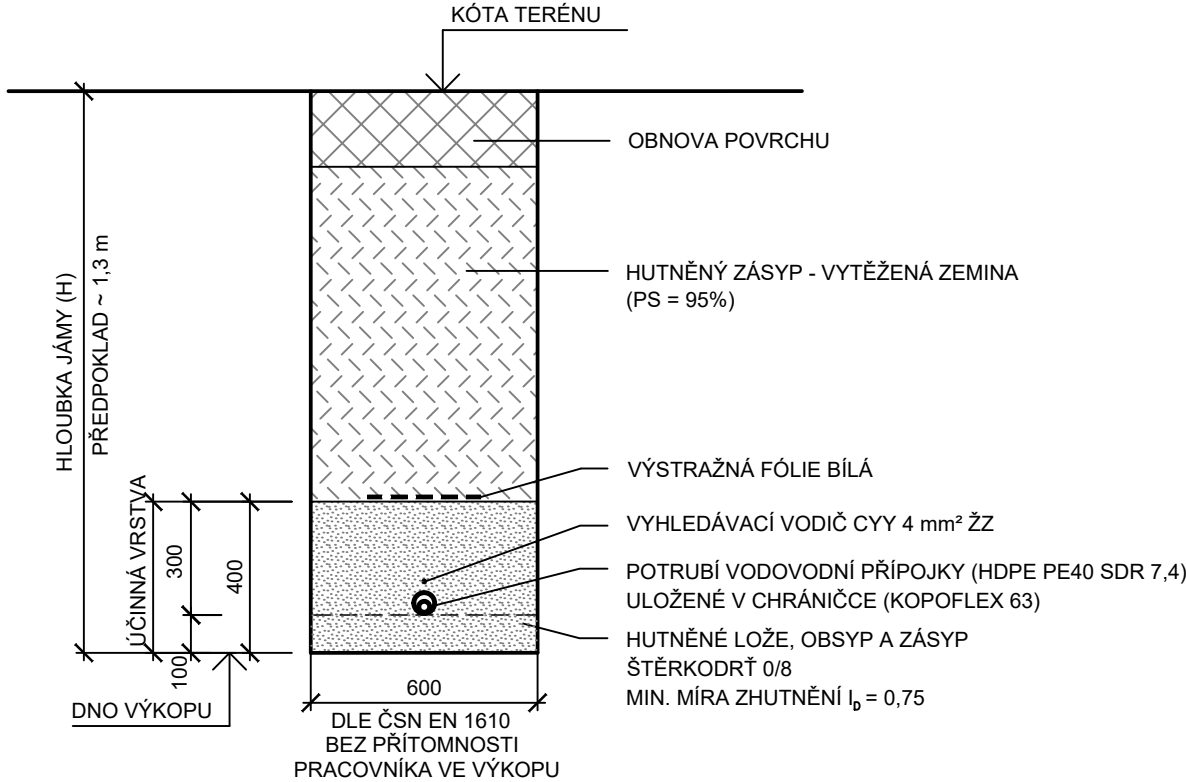

ULOŽENÍ POTRUBÍ Z TVÁRNÉ LITINY
V TRÁVNÍKU A V NEZPEVNĚNÝCH PLOCHÁCH

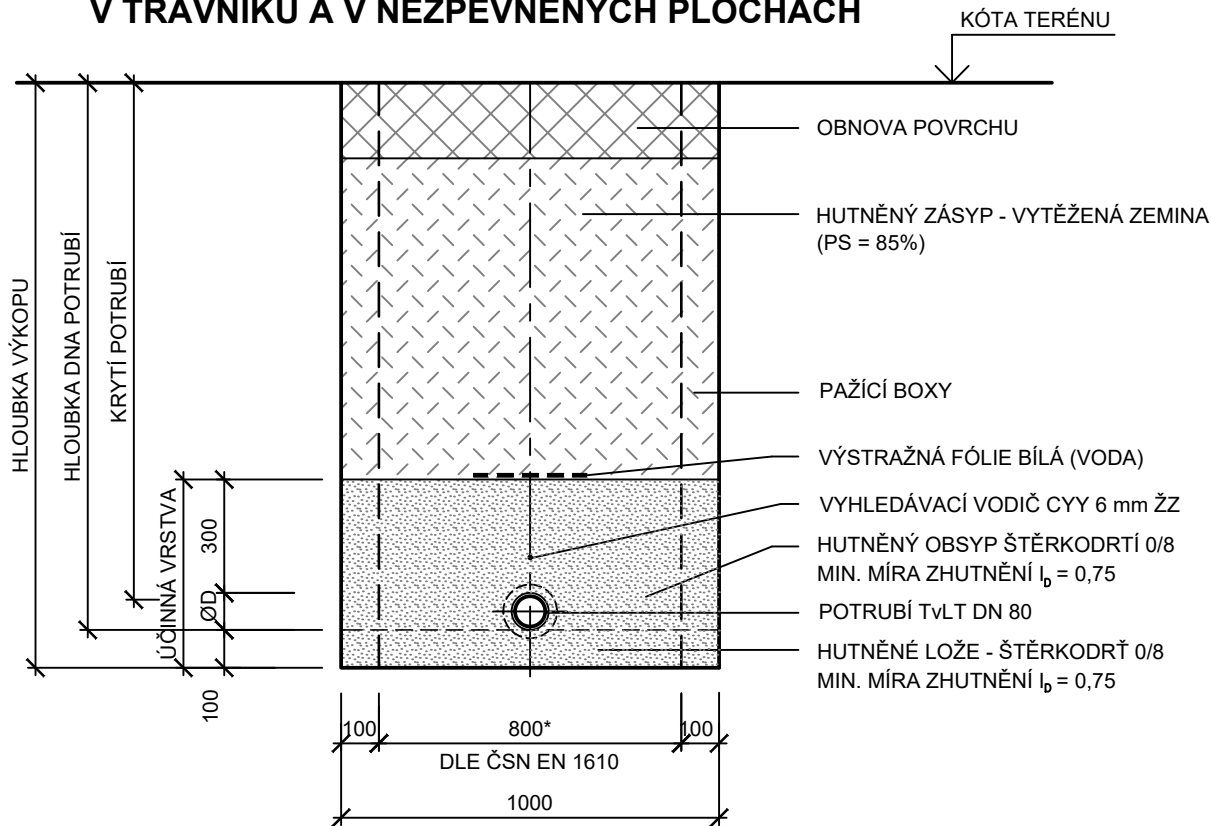


ULOŽENÍ POTRUBÍ Z TVÁRNÉ LITINY VE STÁVAJÍCÍCH
NEBO PLÁNOVANÝCH ZPEVNĚNÝCH PLOCHÁCH
(KOMUNIKACE, PARKOVIŠTĚ, VJEZD, CHODNÍK)

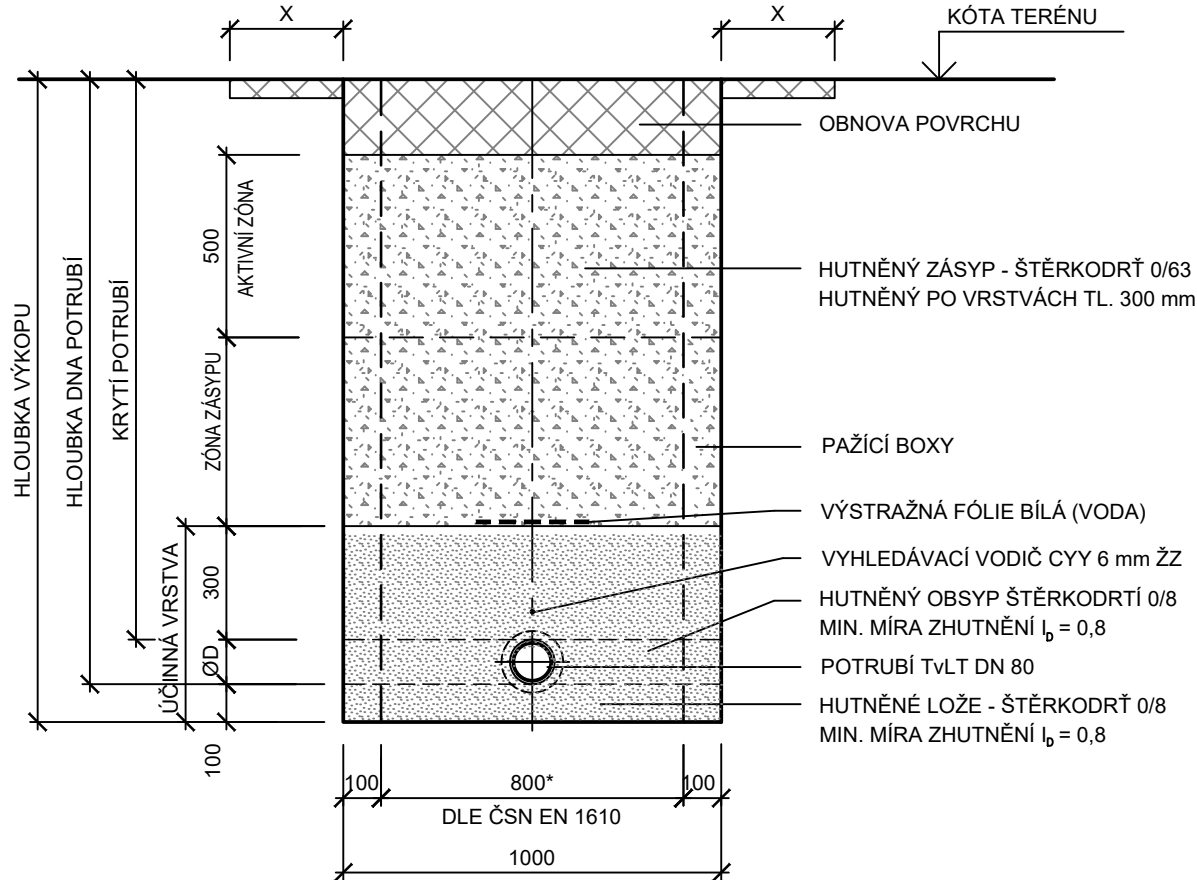

* PŘI HLOUBCE VÝKOPU < 1,75 m ŠÍŘKA VÝKOPU 800 mm

ULOŽENÍ POTRUBÍ VODOVODNÍ PŘÍPOJKY
VE ZPEVNĚNÝCH PLOCHÁCH
(KOMUNIKACE, PARKOVIŠTĚ, VJEZD, CHODNÍK)

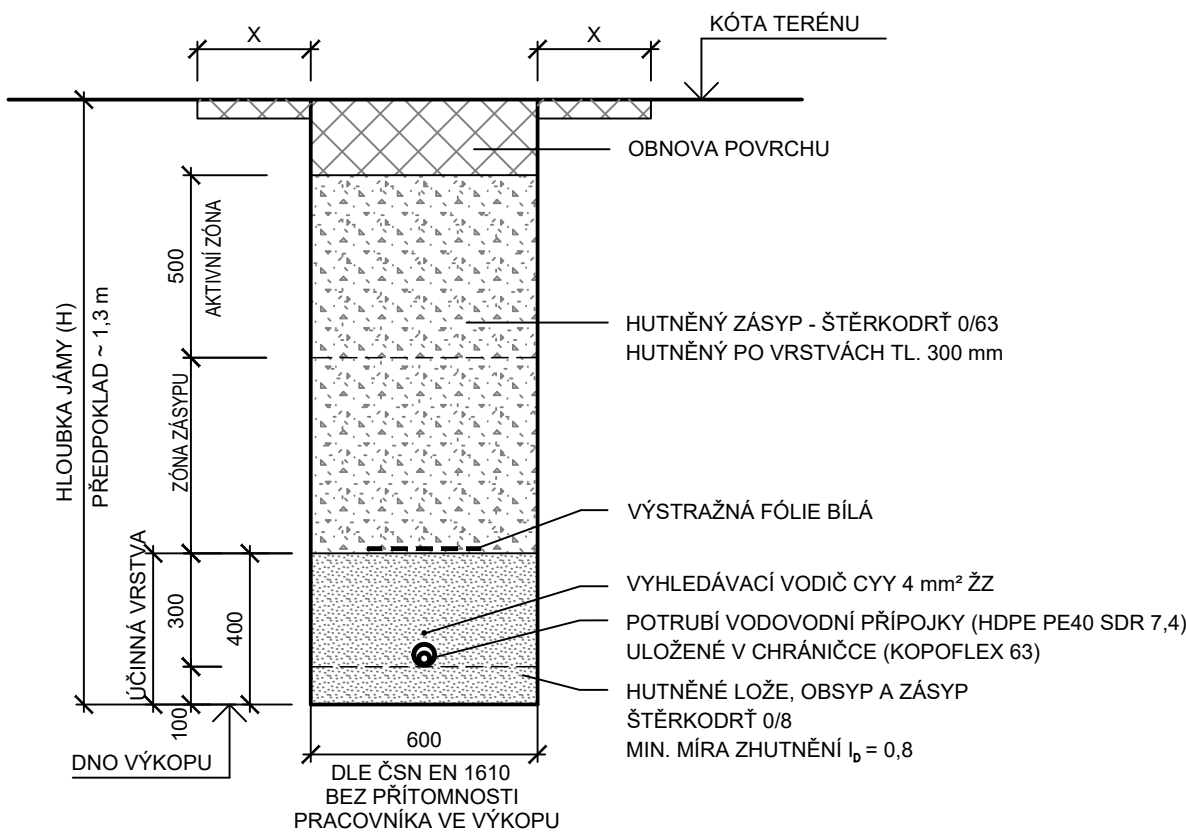

VYPRACOVAL : S. Krejčí	ODP. PROJEKTANT : S. Krejčí	ČÍSLO ZAKÁZKY: 2024-09	STANISLAV KREJČÍ PROJEKTOVÁ A INŽENÝRSKÁ ČINNOST VE VÝSTAVBĚ Dolany 601, 783 16 Dolany www.sk-projekt.cz	
STAVEBNÍK: Slovácké vodárny a kanalizace, a.s. Za Olšávkou 290, Sady, 686 01 Uherské Hradiště			DATUM	08 / 2024
AKCE: KUNOVICE, UL. NA KONCI REKONSTRUKCE ŘADU L-10			FORMÁT	3 A4
			STUPEŇ	DUSP+DPS
			MĚŘÍTKO:	1 : 20
PŘÍLOHA: VZOROVÉ ŘEZY			PŘÍLOHA Č.	PARÉ Č.
			D.3	