



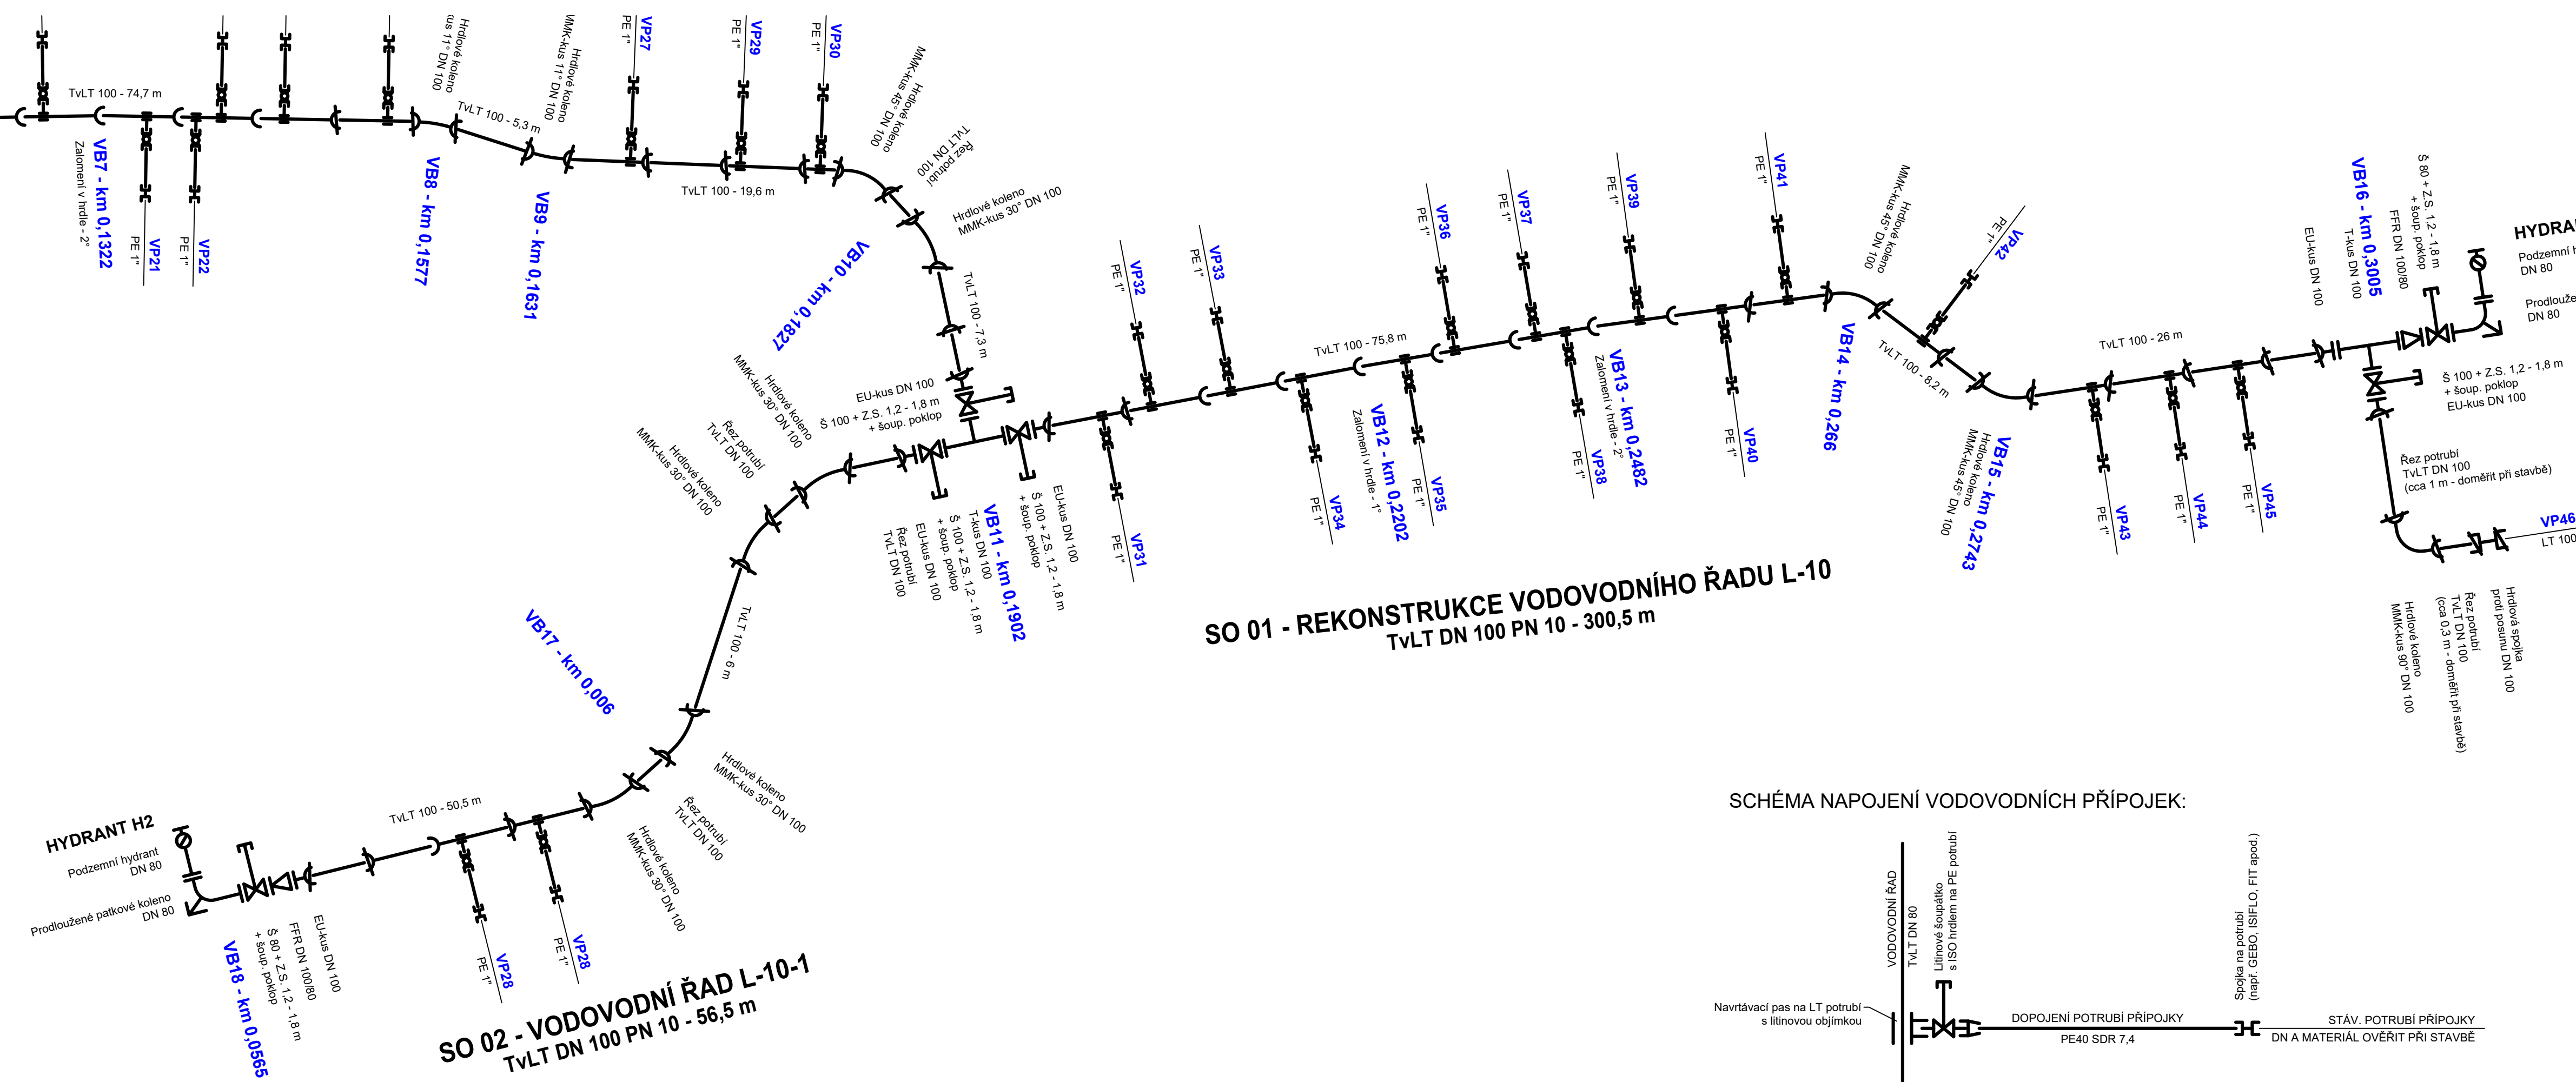

SO 01 - REKONSTRUKCE VODOVODNÍHO ŘADU L-10
TvLT DN 100 PN 10 - 300,5 m

SO 02 - VODOVODNÍ ŘAD L-10-1
TvLT DN 100 PN 10 - 56,5 m

SCHÉMA NAPOJENÍ VODOVODNÍCH PŘÍPOJEK:

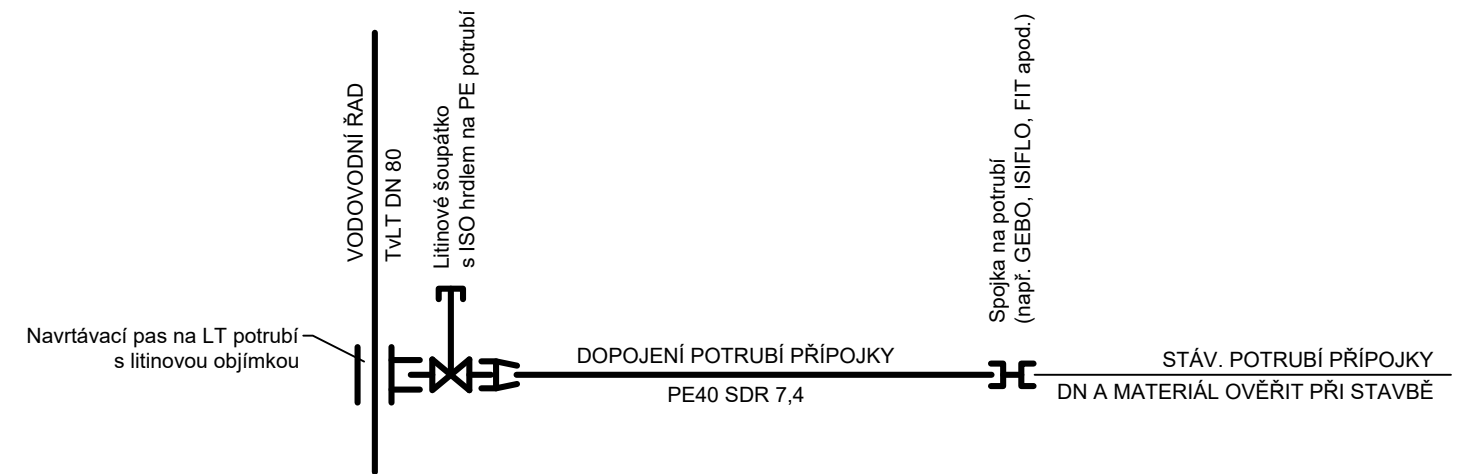

LEGENDA:

-
-

DÉLKA JIŠTĚNÝCH SPOJŮ:
Délka jištěných spojů u směrových lomů a odboček musí být v souladu s požadavky výrobce potrubí. U každé odbočky nebo lomu musí být jištěné potrubí v délce 12 m, min. 2 hrdla.

POZNÁMKA:
- Směrové odklonění trasy řadu je možné provést vychýlením potrubí v hrdle. Výrobce potrubí uvádí možné vychýlení až 5°.
- Šoupátka a patková kolena jsou podložena mel. tvárnicí TBM 50/50/10 (500x500x100 mm)
- Šoupátkové a hydrantové poklopy jsou podloženy betonovým prstencem

VYPRACOVAL : S. Krejčí		ODP. PROJEKTANT : S. Krejčí	ČÍSLO ZAKÁZKY: 2024-09	STANISLAV KREJČÍ PROJEKTOVÁ A INŽENÝRSKÁ ČINNOST VE VÝSTAVBĚ Dolany 601, 783 16 Dolany www.sk-projekt.cz
STAVEBNÍK: Slovácké vodárny a kanalizace, a.s. Za Olšavkou 290, Sady, 686 01 Uherské Hradiště				
AKCE: KUNOVICE, UL. NA KONCI REKONSTRUKCE ŘADU L-10			DATUM 08 / 2024	
			FORMÁT 4 A4	
			STUPEŇ DUSP+DPS	
			MĚŘÍTKO:	
PŘÍLOHA: KLADEČSKÉ SCHÉMA - 2.ČÁST			PŘÍLOHA Č. D.4.2	PARÉ Č.