



SCHÉMA PŘEPOJENÍ VODOVODNÍCH PŘÍPOJEK:

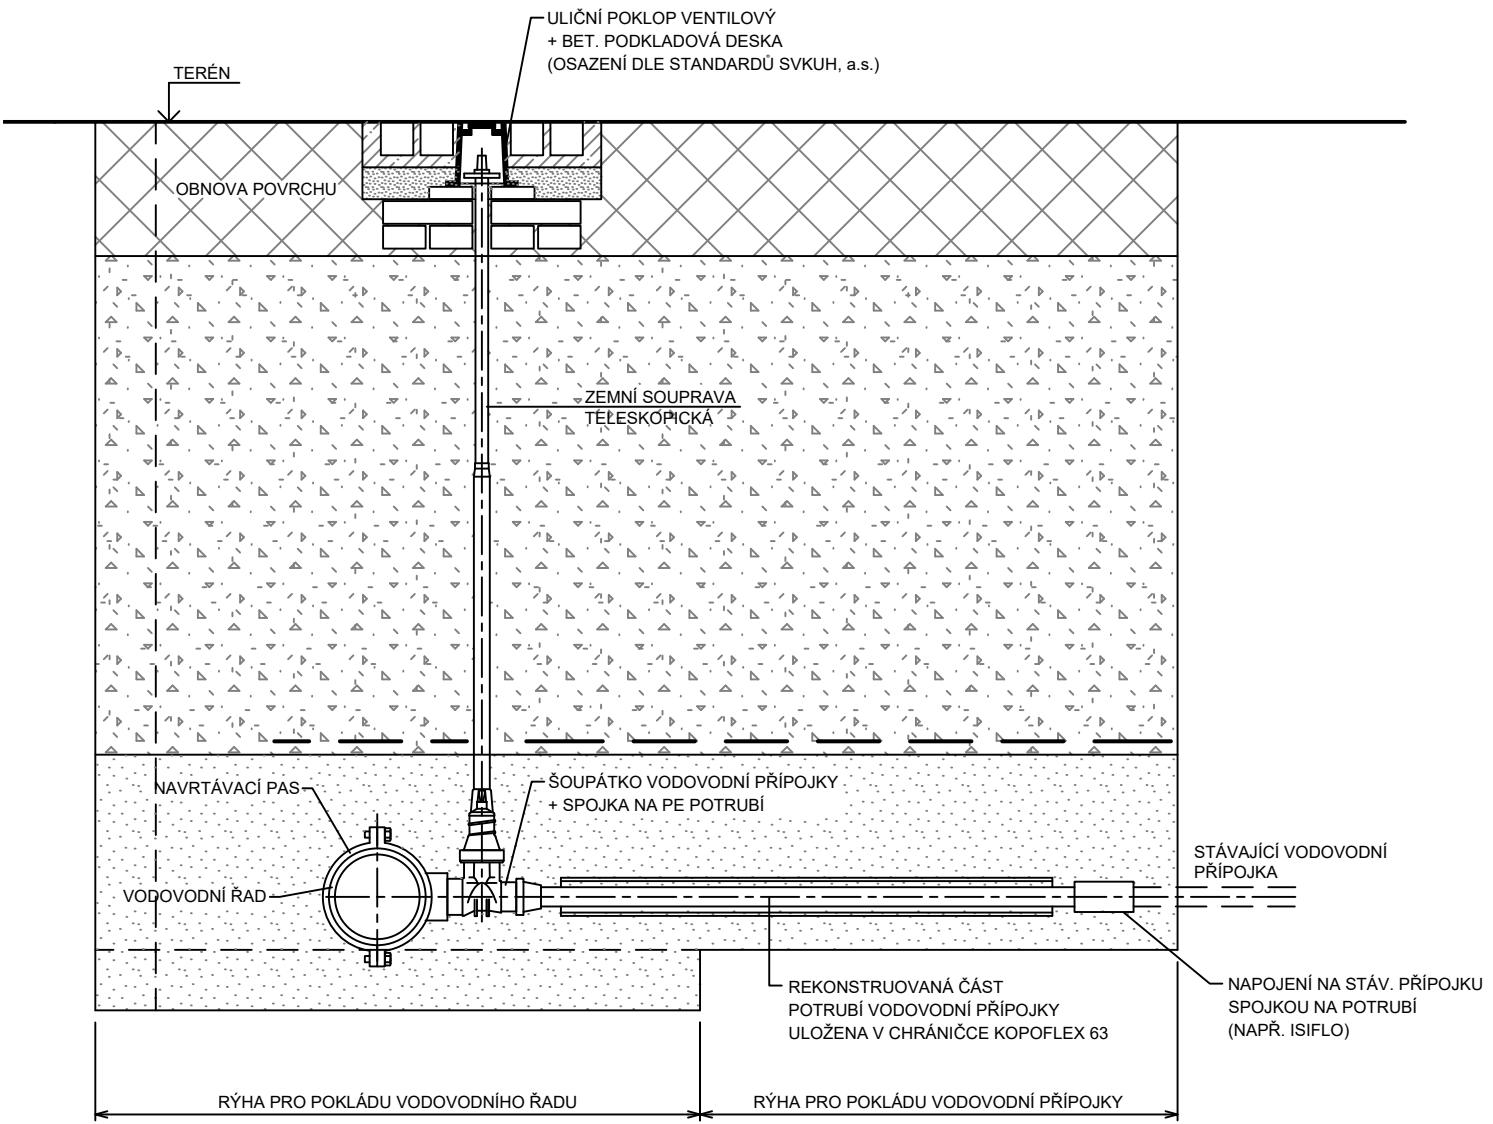

OSAZENÍ POKLOPU V NEZPEVNĚNÉ PLOŠE:

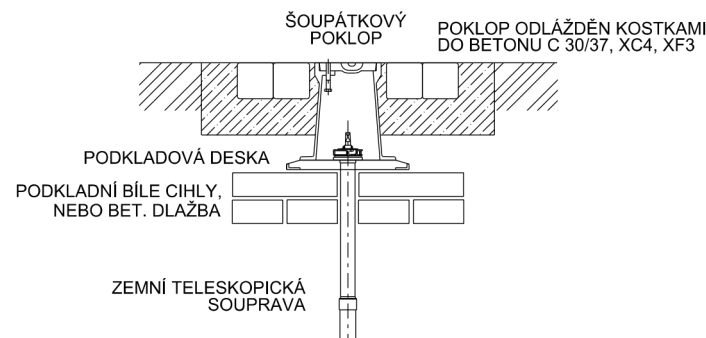

OSAZENÍ POKLOPU VE ZPEVNĚNÉ PLOŠE:

PODLOŽENÍ A ODLÁŽDĚNÍ SHODNÉ,
SKLADBA KOMUNIKACE, CHODNÍKU NEBO VJEZDU BUDE PROVEDENA PO POKLOP

POZNÁMKA:

ZPŮSOB PROVEDENÍ ZÁSYPŮ, MÍRY HUTNĚNÍ A ZPŮSOB OBNOVY DOTČENÝCH PLOCH VIZ. VÝKRES Č. D.3
VZOROVÉ ULOŽENÍ POTRUBÍ

SPECIFIKACE MATERIÁLU PRO PŘEPOJENÍ VODOVODNÍCH PŘÍPOJEK:

- CELOLITINOVÝ NAVRTÁVACÍ PAS PRO LT POTRUBÍ S LITINOVÝM MĚKKOTĚSNÍCÍM ŠOUPÁTKEM (VAG s.r.o. - TYP HOD-K503)
- ZEMNÍ SOUPRAVA TELESKOPICKÁ PRO NAVRT. PAS SE ŠOUPÁTKEM PRO KRYTÍ POTRUBÍ 1,2 - 1,8 m (VAG s.r.o. - TYP PATENTplus-BT)
- VENTILOVÝ POKLOP S POHYBLIVÝM TŘMENEM (VAG s.r.o. - TYP RAMBO ventilový) + PODKLADOVÁ DESKA
- SPOJKA NA PE POTRUBÍ S VNĚJŠÍM ZÁVITEM, MATERIÁL POM
- HDPE POTRUBÍ PRO DOPOJENÍ VODOVODNÍCH PŘÍPOJEK LDPE-40 SDR7,4
- SPOJKA PRO NAPOJENÍ NOVÉHO A STÁVAJÍCÍHO POTRUBÍ PŘÍPOJEK (PŘEDNOSTNĚ ISIFLO)
- CHRÁNIČKA KOPEFLEX 63

POPIS PŘEPOJENÍ VODOVODNÍCH PŘÍPOJEK:

- SOUČÁSTÍ STAVBY JE NOVÉ NAPOJENÍ VODOVODNÍ PŘÍPOJKY NA NOVÉ POTRUBÍ VODOVODNÍHO ŘADU A VÝMĚNA POTRUBÍ VODOVODNÍ PŘÍPOJKY ZA ÚROVEŇ PLOCH OPRAVOVANÝCH V RÁMCI REKONSTRUKCE POVRCHŮ. PŘÍPADNÁ OPRAVA (VÝMĚNA) ZBYLÉ ČÁSTI POTRUBÍ VODOVODNÍ PŘÍPOJKY JE INVESTICÍ VLASTNÍKA NAPOJENÉ NEMOVITOSTI. POKUD MÁ VLASTNÍK NEMOVITOSTI ZÁJEM O VÝMĚNU CELÉ PŘÍPOJKY JE NUTNO PRÁCE KOORDINOVAT TAK, ABY BYLO POTRUBÍ PŘÍPOJKY POKLÁDANO V JEDNOM KUSE BEZ SPOJE.
- PŘI STAVBĚ BUDE SPOLEČNĚ S MONTÁŽÍ POTRUBÍ VODOVODNÍHO ŘADU PROVEDENA I MONTÁŽ PRVKŮ PRO NAPOJENÍ VODOVODNÍCH PŘÍPOJEK (NAVRTÁVACÍ PAS, VENTIL SE ZEMNÍ SOUPRAVOU, NAPOJOVACÍ TVAROVKOU A HDPE POTRUBÍ V POTŘEBNÉ DÉLCE).
- PŘI PROVÁDĚNÍ PROPLACHU A DEZINFEKCE BUDOU PROPLÁCHNUTY I DOMOVNÍ VENTILY A NAVRTÁVACÍ PASY (OTEVŘENÍM VENTILU). PŘI NÁSLEDNĚ TLAKOVÉ ZKOUŠCE SPOJENÉ S DEZINFEKCÍ POTRUBÍ BUDE ZKOUŠEN VODOVODNÍ ŘAD S UZAVŘENÝMI VENTILY VODOVODNÍCH PŘÍPOJEK.
- PO ÚSPĚŠNÉM SPLNĚNÍ TLAKOVÉ ZKOUŠKY A ZKOUŠKY BAKTERIOLOGICKÉHO ROZBORU VODY BUDE ZPROVOZNĚN VODOVODNÍ ŘAD A BUDOU POSTUPNĚ PŘEPOJOVÁNY VODOVODNÍ PŘÍPOJKY NA STÁVAJÍCÍ POTRUBÍ VODOVODNÍ PŘÍPOJKY POMOCÍ ODPOVÍDAJÍCÍ SPOJKY (PŘEDNOSTNĚ ISIFLO).

VYPRACOVAL : S. Krejčí 		ODP. PROJEKTANT : S. Krejčí 	ČÍSLO ZAKÁZKY: 2024-09	STANISLAV KREJČÍ PROJEKTOVÁ A INŽENÝRSKÁ ČINNOST VE VÝSTAVBĚ Dolany 601, 783 16 Dolany www.sk-projekt.cz	
STAVEBNÍK: Slovácké vodárny a kanalizace, a.s. Za Olšávkou 290, Sady, 686 01 Uherské Hradiště					
AKCE: KUNOVICE, UL. NA KONCI REKONSTRUKCE ŘADU L-10				DATUM	08 / 2024
				FORMÁT	5 A4
				STUPEŇ	DUSP+DPS
				MĚŘÍTKO:	
PŘÍLOHA: SCHÉMA NAPOJENÍ VODOVODNÍCH PŘÍPOJEK				PŘÍLOHA Č. D.6	PARÉ Č.