
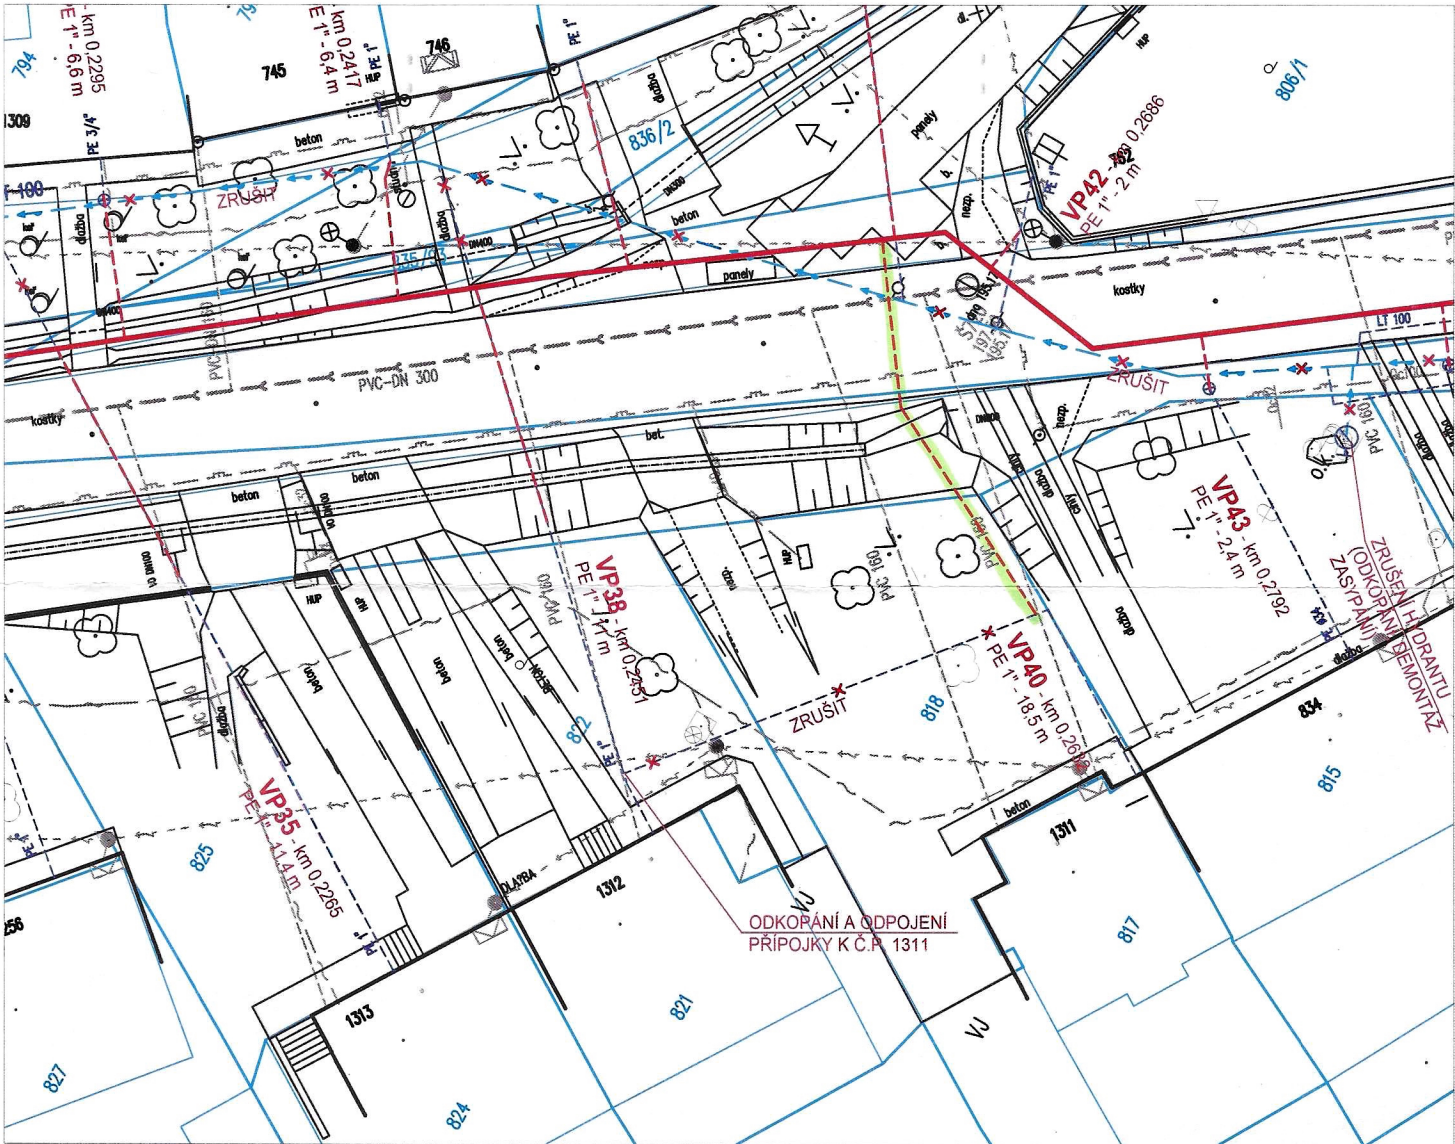
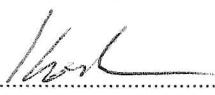


SITUAČNÍ VÝKRES

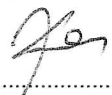

POZEMEK PARC.Č. 818

VLASTNÍK POZEMKU: Kostrhun Jiří a Kostrhunová Kateřina, Cihlářská 1311, 68604 Kunovice


SOUHLASÍM SE STAVBOU:    
Kostrhun Jiří a Kostrhunová Kateřina

DNE: 30.10.2024

PROJEKTOVANÉ OBJEKTY:

-  REKONSTRUOVANÝ VODOVODNÍ ŘAD
-  REKONSTRUOVANÁ NEBO PŘEPOJOVANÁ VODOVODNÍ PŘÍPOJKA

STÁVAJÍCÍ INŽENÝRSKÉ SÍTĚ:

 -  KANALIZACE (SVK, a.s.)
-  VODOVODNÍ ŘAD A VODOVODNÍ PŘÍPOJKA (SVK, a.s.)
-  RUŠENÝ VODOVODNÍ ŘAD
-  NTL PLYNOVOD A PLYNOVODNÍ PŘÍPOJKA (GRIDSERVICES s.r.o.)
-  NADZEMNÍ VEDENÍ NN (E-ON a.s.)
-  PODZEMNÍ SDĚLOVACÍ VEDENÍ (CETIN a.s.)
-  NADZEMNÍ SDĚLOVACÍ VEDENÍ (CETIN a.s.)

OSTATNÍ:

-  HRANICE PARCEL KATASTRÁLNÍ MAPY