


Příloha č.2_Situační výkres stavby

KUNOVICE

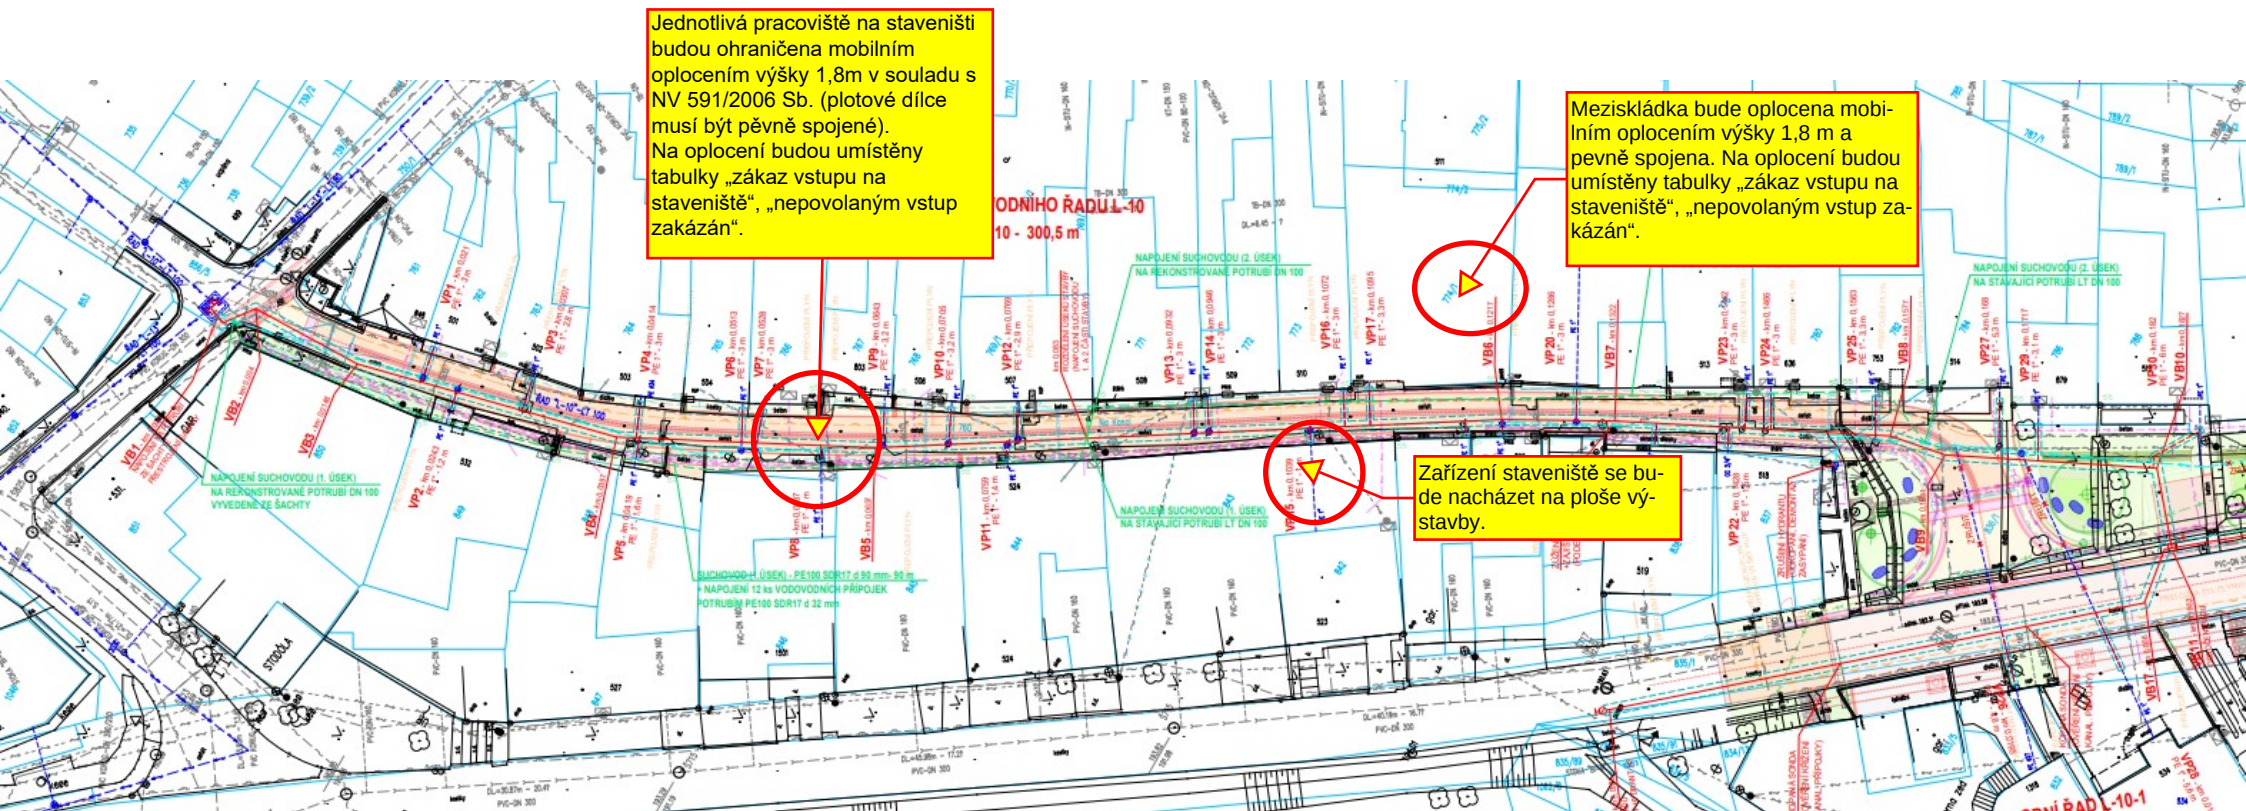

Zařízení staveniště a mezideponie se budou nacházet v blízkosti staveniště. Místo 1. pomoci a ohlašova požáru vč. hasicích přístrojů bude v buňce stavbyvedoucího.

HASIČI	150	PRVNÍ POMOC	PŘENOSNÝ HASIČÍ PŘÍSTROJ	OHLAŠOVNA POŽÁRU
ZÁCHRANNÁ SLUŽBA	155			
POLICIE	158			
SOS TÍŠŇOVÁ LINKA	112			

Na staveništi budou minimálně používány následující bezpečnostní tabulky:

