



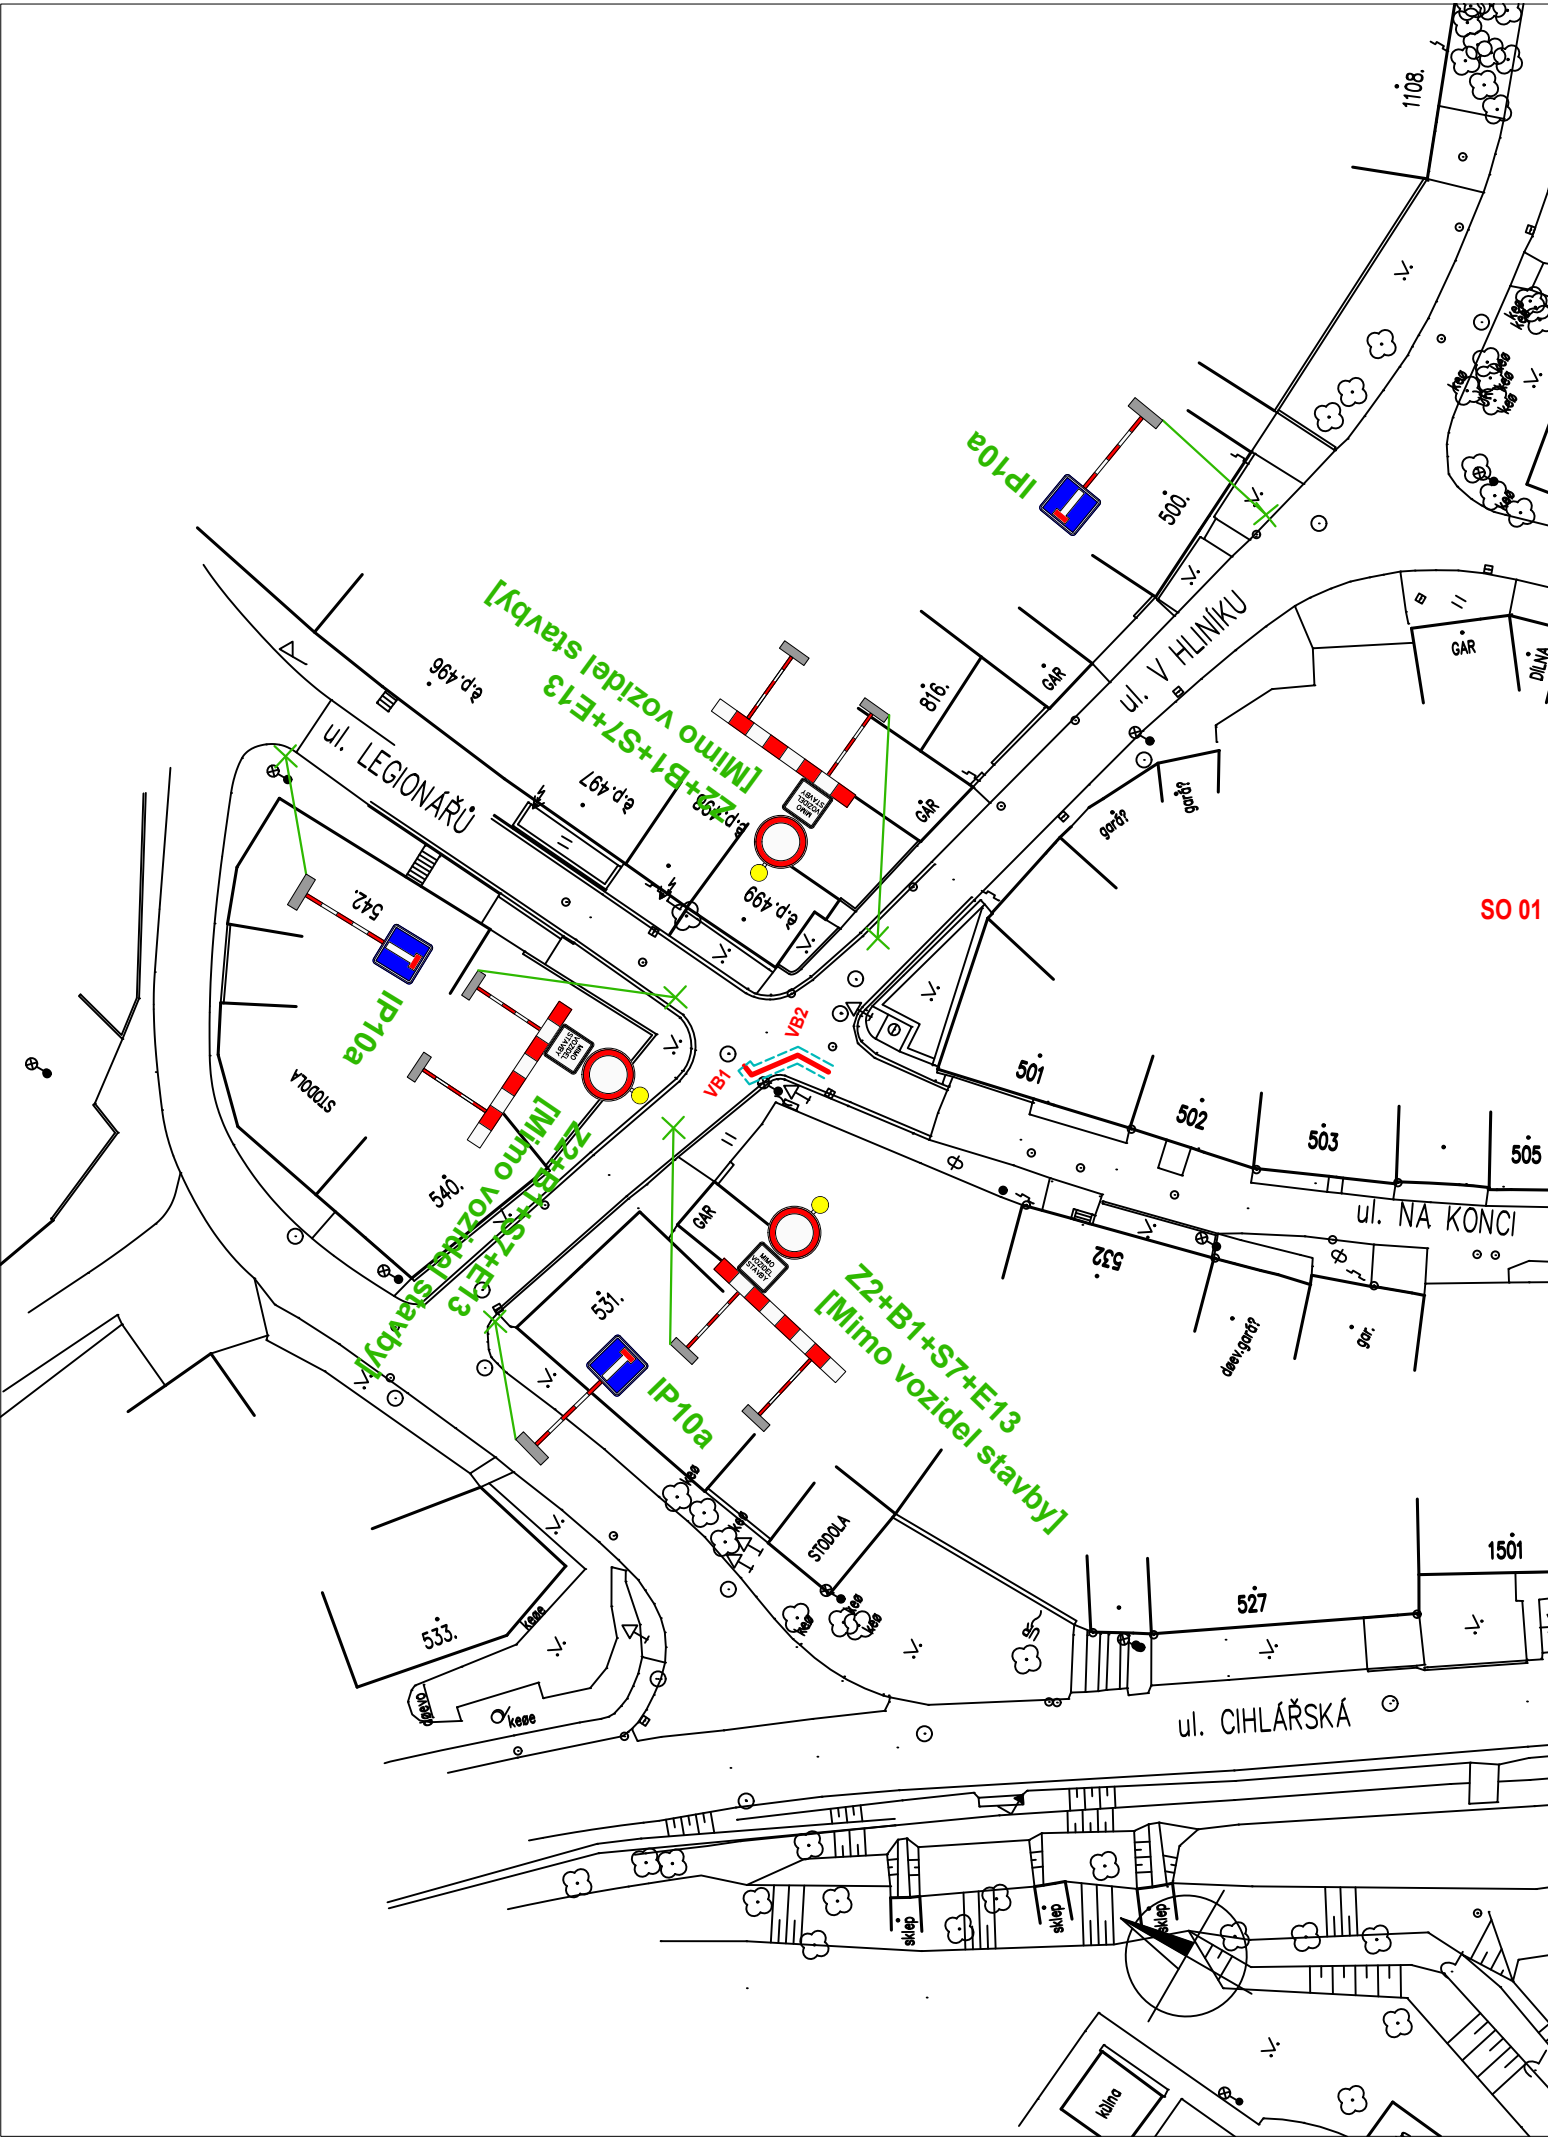

LOKALIZACE MÍSTA STAVBY:

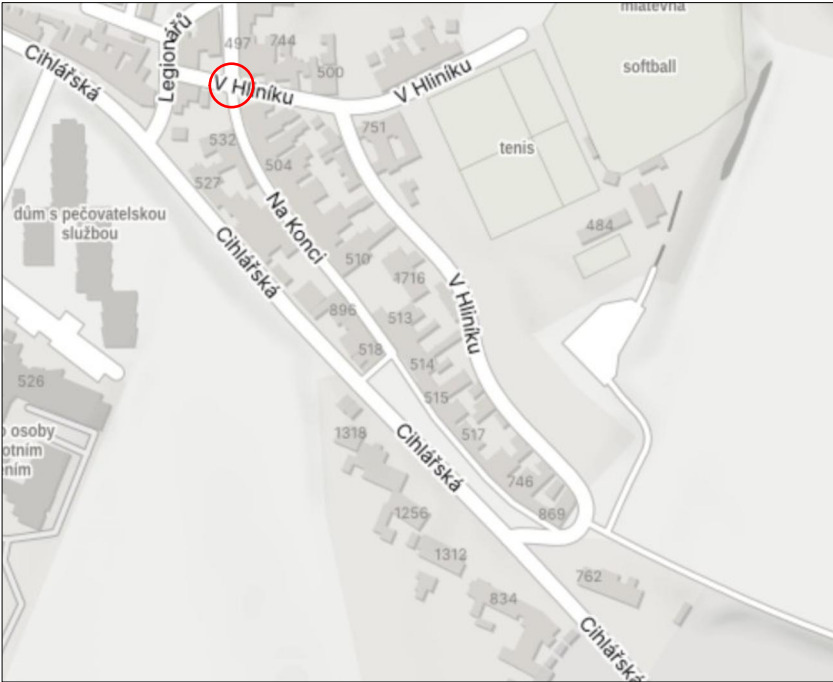

LEGENDA:

PROJEKTOVANÉ OBJEKTY:

- REKONSTRUOVANÝ VODOVODNÍ ŘAD (OTEVŘENÝ VÝKOP)
- OBRYS RÝHY VÝKOPU
- VBxx
- VPxx
- Z2+B1+S7+E13 [Mimo vozidel stavby]
- PŘECHODNÉ DOPRAVNÍ ZNAČENÍ

ÚPLNÁ UZAVÍRKA KŘIŽOVATKY MÍSTNÍCH KOMUNIKACÍ ULIC V HLINÍKU A NA KONCI

VYPRACOVAL : S. Krejčí	ODP. PROJEKTANT : S. Krejčí	ČÍSLO ZAKÁZKY: 2024-09	STANISLAV KREJČÍ PROJEKTOVÁ A INŽENÝRSKÁ ČINNOST VE VÝSTAVBĚ Dolany 601, 783 16 Dolany www.sk-projekt.cz	
STAVEBNÍK: Slovácké vodárny a kanalizace, a.s. Za Olšávkou 290, Sady, 686 01 Uherské Hradiště			DATUM	08 / 2024
AKCE: KUNOVICE, UL. NA KONCI REKONSTRUKCE ŘADU L-10			FORMÁT	2 A4
PŘÍLOHA: PŘECHODNÉ DOPRAVNÍ ZNAČENÍ - SITUACE 1			STUPEŇ	DUSP+DPS
			MĚŘÍTKO:	1 : 500
			PŘÍLOHA Č.	PARÉ Č.
			G.2.1	