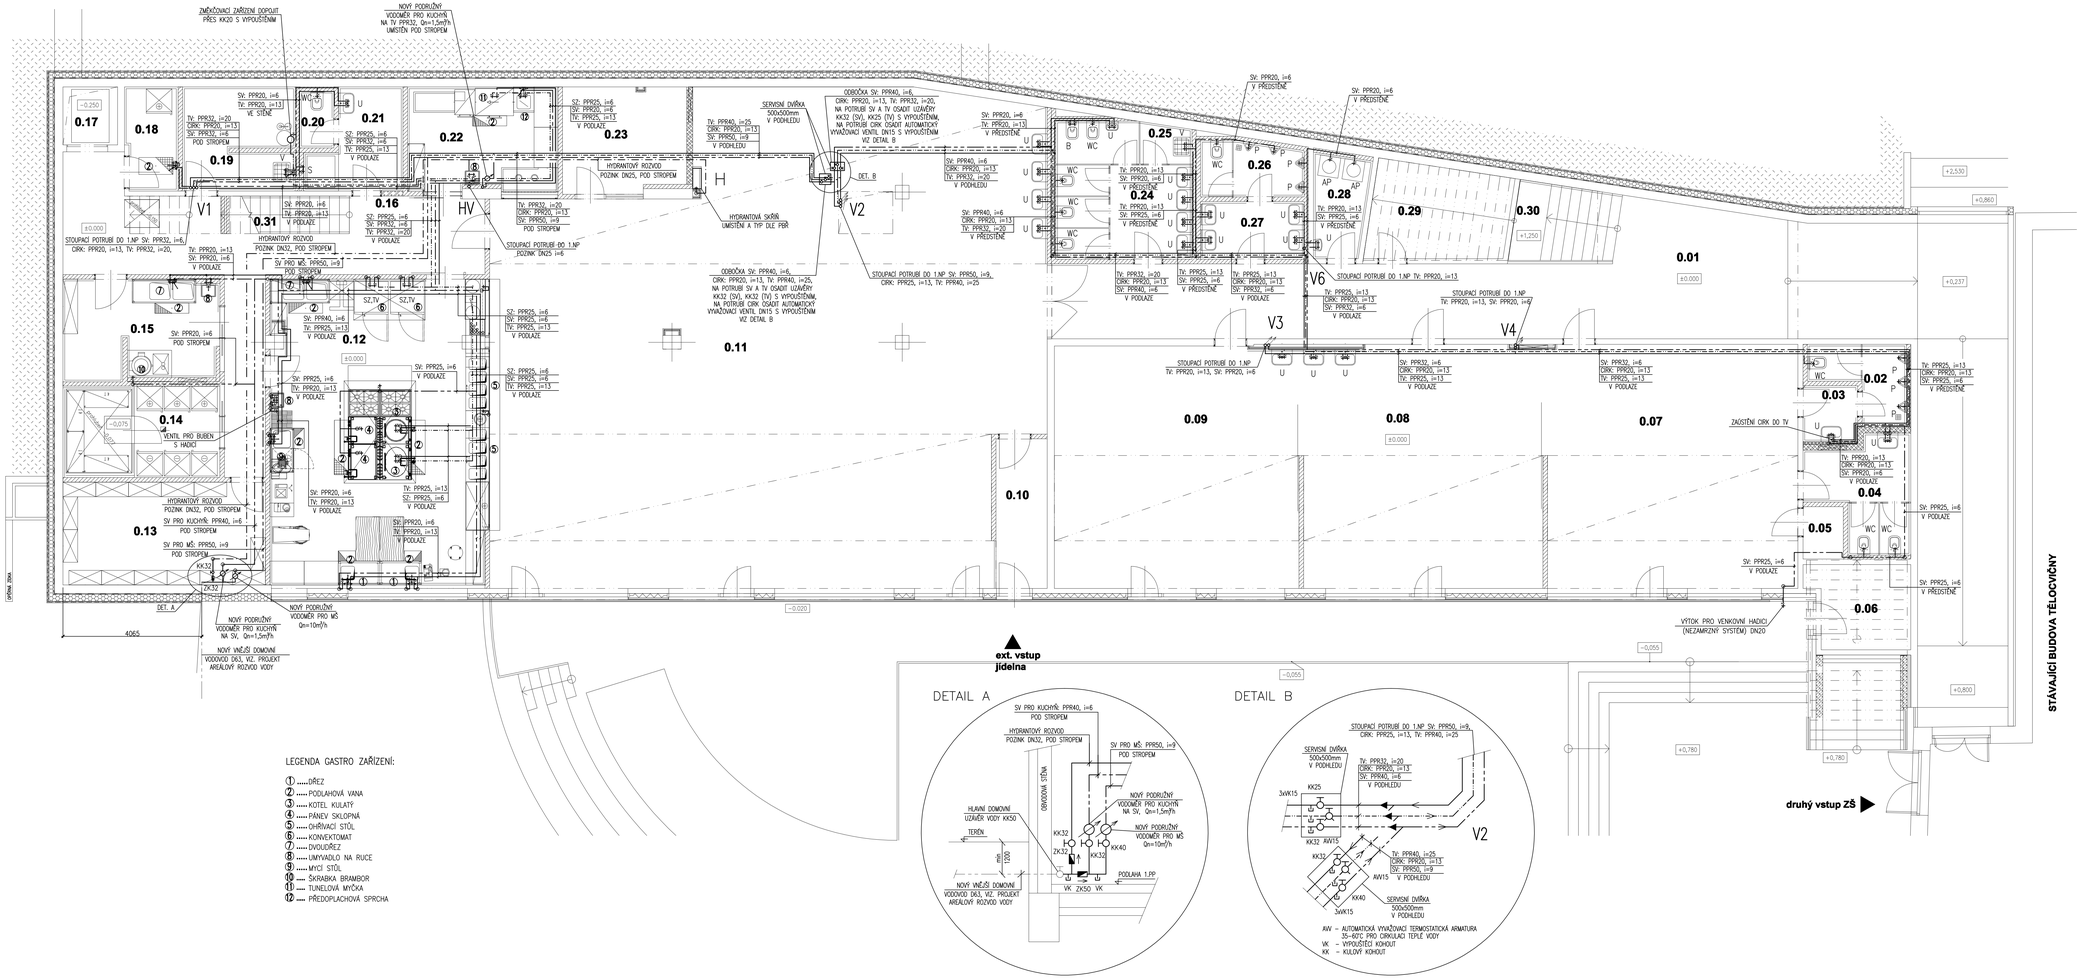

LEGENDA GASTRO ZAŘÍZENÍ:

1. ..... DŘEZ
2. ..... PODLAHOVÁ VANA
3. ..... KOTEL KULATÝ
4. ..... PÁNEV SKLOPNÁ
5. ..... OHŘÍVACÍ STŮL
6. ..... KONVEKTOMAT
7. ..... DVOUDŘEZ
8. ..... UMYVADLO NA RUCE
9. ..... MYCÍ STŮL
10. ..... ŠKRABKA BRAMBOR
11. ..... TUNELOVÁ MYČKA
12. ..... PŘEDOPLACHOVÁ SPRCHA

LEGENDA MÍSTNOSTÍ

Č.M.	NÁZEV MÍSTNOSTI	plocha (m²)	PODLAHA	STĚNA	STROP	POZNÁMKA
0.01	CHODBA	110.42	KO-H P.1	OB, malba	BP	keramo, solid
0.02	WC M	4.91	KO-H, dlažba P.2	KO-H,1.6m	BP	samotný přístup 3,72t
0.03	WC PŘEDSÍŇ	2.81	KO-H P.3	KO-H,1.6m	BP	
0.04	WC Ž	8.00	KO-H, dlažba P.2	KO-H,1.6m	BP	samotný přístup 3,72t
0.05	SKLAD	1.94	KO-H P.3	OB, malba	BP	keramo, solid
0.06	SKLAD	6.94	KO-H P.1	OB, malba	BP	keramo, solid
0.07	DRUŽINA - HERNA	64.12	vinyl P.4	OB, malba, AP-2,7m	BP	dřev.obklad 1,15m, vinyl
0.08	DRUŽINA - PRACOVNA	30.71	vinyl P.4	OB, malba, AO, AP-2,7m	BP	vinyl, nesoucí 3,15, vinyl tem
0.09	DRUŽINA - MÉDIA	62.00	vinyl P.4	OB, malba, AO, AP-2,7m	BP	KO v umyvadl 3,15, vinyl tem
0.10	ZÁZEMÍ	6.74	KO-H P.1	OB, malba	BP	keramo, solid
0.11	KONZULTAČNÍ MÍSTNOST	215.41	KO-H P.1	OB, malba, KO-2,15m, AP-2,7m	BP	pouze po výpravě studny
0.12	VARNA	66.85	KO-H, dlažba P.2	KO-H,1.6m	BP	
0.13	SUCHÝ SKLAD	17.88	KO-H P.3	OB, malba	BP	keramo, solid
0.14	LEDNICOVÝ SKLAD	12.44	dlažba P.7	OB, malba	BP	samotný FD 1m
0.15	HRUBÁ PŘÍPRAVA ZELENINY	13.73	KO-H, dlažba P.4	KO-H,1.6m	BP	
0.16	PŘÍZEMÍ	38.96	KO-H P.3	OB, malba	BP	
0.17	VÝTAH	2.72	dlažba P.3	beton nebo nerezová stěna		protokol 4,200
0.18	SKLAD ODPADU	4.61	KO-H, dlažba P.3	KO-H,1.6m	BP	
0.19	ÚKLIDOVÁ MÍSTNOST	9.70	KO-H P.6	OB, malba, KO-2,15m	BP	skvělí (jen ohlat
0.20	WC PERSONÁL	1.80	KO-H P.1	KO-2,15m	BP	
0.21	ŠATNA SE SPRCHOU	7.14	KO-H P.1	OB, malba, KO-2,15m	BP	pouzdro sprchy vyplnitelné, dlažba
0.22	MYTÍ STOLNÍHO NÁDOBÍ	13.26	KO-H, dlažba P.5	KO-H,1.6m	BP	
0.23	PROVOZNÍ MÍSTNOST	11.20	KO-H P.1	OB, malba	BP	pouze tlačítí zásuvky,nie solid
0.24	WC Ž	14.20	KO-H, dlažba P.2	KO-H,1.6m	BP	samotný přístup 3,72t
0.25	OKLO	1.77	KO-H, dlažba P.3	KO-H,1.6m	BP	
0.26	WC M	4.72	KO-H, dlažba P.2	KO-H,1.6m	BP	samotný přístup 3,72t
0.27	WC PŘEDSÍŇ	5.24	KO-H, dlažba P.3	KO-H,1.6m	BP	
0.28	PRÁDELNA	4.60	KO-H, dlažba P.3	OB, malba, KO-2,15m	BP	keramo, solid
0.29	SKLAD	10.85	KO-H P.1	OB, malba	BP	tlačítko zkratka, keramo, TSV
0.30	SCHODIŠTĚ	17.34	KO-H P.1	OB		
0.31	SCHODIŠTĚ	7.02	KO-H P.6	OB		
		779.49				

KO–H...KERAMICKÁ DLAŽBA NEKLUZNÁ
KO...KERAMICKÝ OBKLAD
AO...AKUSTICKÝ OBKLAD
AP...AKUSTICKÝ PODHLED
BP...BETON POHLEDOVÝ
OB...OMÍTKA ŠTUKOVÁ

LEGENDA:

HV ... STOUPACÍ POTRUBÍ HYDRANTOVÉHO ROZVODU

V1–V6 ... STOUPACÍ POTRUBÍ VNITŘNÍHO VODOVODU

AP... AUTOMATICKÁ PRAČKA
U ... UMYVADLO
WC... KLOZETOVÁ MÍSA
V ... VÝLEVKA
S ... SPRCHA
M ... MYČKA
DV ... DVOJITÝ DŘEZ
P ... POSOAR
D ... DŘEZ
TSM... TERMOSTATICKÁ SMĚŠOVACÍ BATERIE
B ... BIDET

..... POTRUBÍ TEPLÉ VODY PPR PN20
..... POTRUBÍ CIRKULACE PPR PN20
..... POTRUBÍ STUDENÉ VODY PPR PN20
..... POTRUBÍ STUDENÉ VODY ZMĚKČENÉ (SZ) PPR PN20
..... HYDRANTOVÝ ROZVOD POZÍNK

POZN: ROZVODY ZTI KOORDINOVAT S ROZVODY ÚT, VZT A KLIMATIZACE
PROSTUPY POTRUBÍ ZTI BUDOU PROVEDENY V SOULADU S PLATNÝM PBŘ

Projektant

Ing.arch. Jan Linhart

Pohlorovce a. s. 160 00, Praha 6
Ivanovič Čirič, Vinoren a, 100 00 Praha 9
Tel: (+420) 777 844 326, e-mail: info@ar15.cz

Autor a HIP: J.Linhart
Investor: Obec Třebotov, Klášná 69, 252 28 Třebotov IČ:00241741
Místo: Třebotov, Hlavní 150, 252 28 okolí školy

Projektant části MAXXI — THERM s.r.o.
projekce vytápění a vzduchotechniky
Podkrušnohorská 2786/18, 702 00 OSTRAVA 2
tel./fax: 596 913 285 tel.: 736 163 711
IČO: 277 77 685, DIČ: CZ2777685
e-mail: maxxitherm@seznam.cz

Razítko:

ROZŠÍŘENÍ KAPACIT ZŠ A MŠ Třebotov

DOKUMENTACE PRO PROVÁDĚNÍ STAVBY

Razítko:

Objekt D.1.04 SO 04 Nová budova

Část 4 Technika prostředí staveb
4.5 ZTI

Zodpovědný projektant části: Ing. Michal Havlíček
Vypracoval: Radim Bartek

Příloha PŮDORYS 1.PP - vnitřní vodovod

Datum: 09/2016
Počet formátů A4: A4 x 14
Měřítko: 1:50
Číslo přílohy: 4.5 - B1