


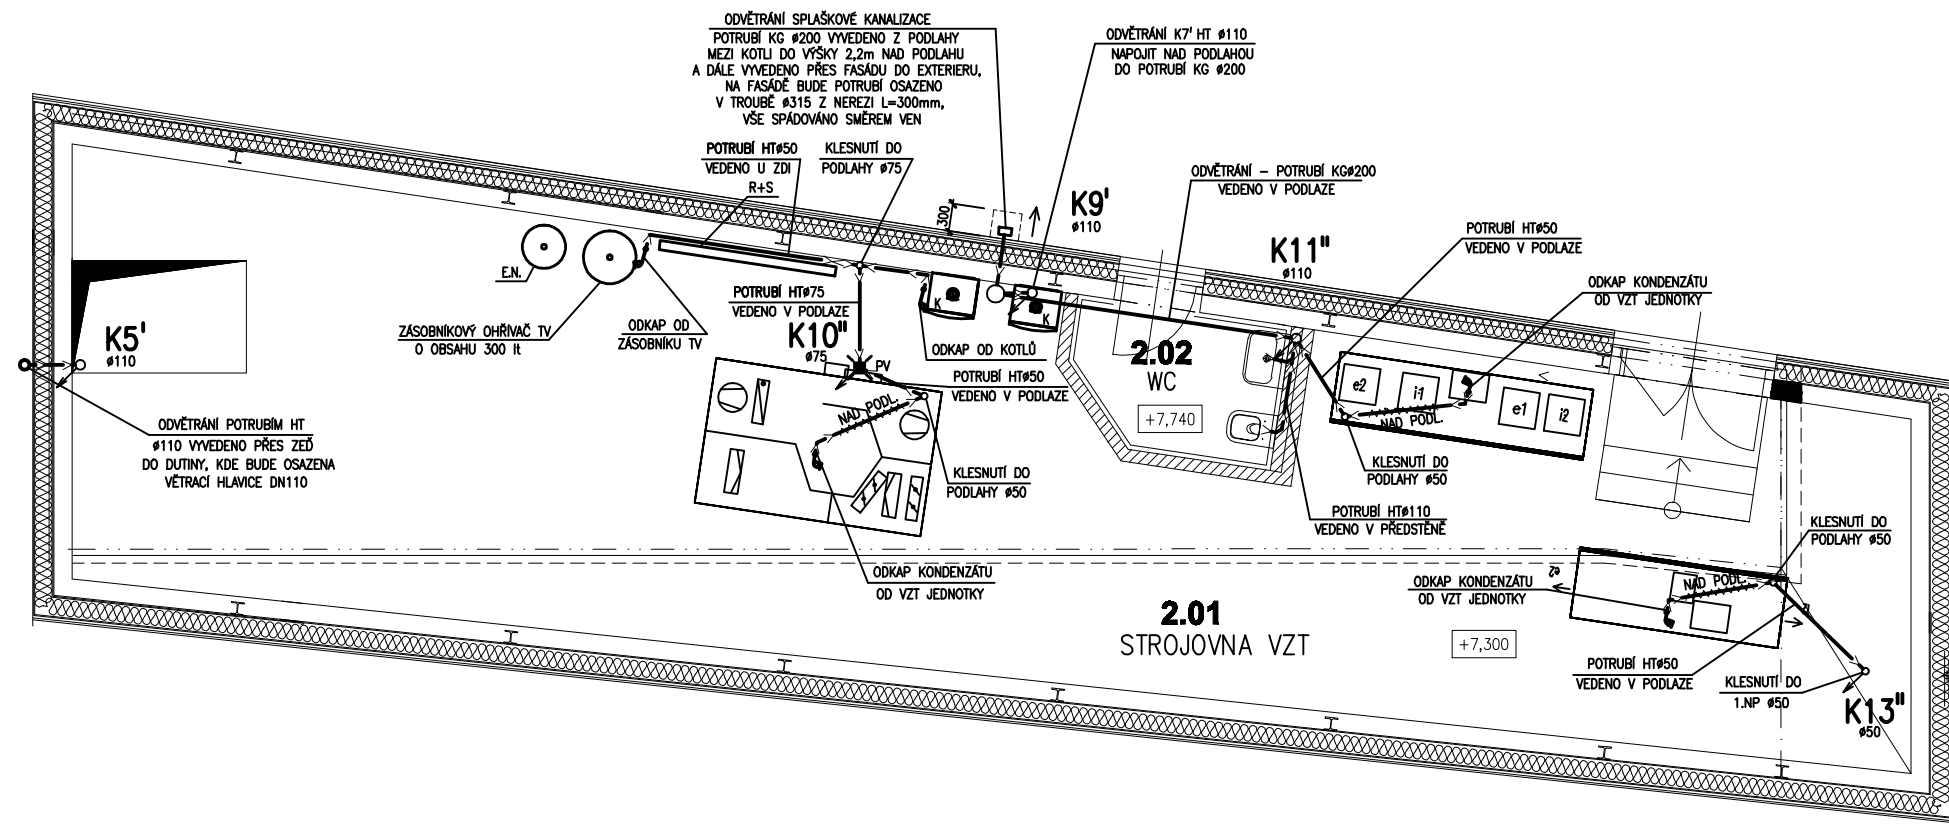

LEGENDA:
U ... UMYVADLO
WC ... KLOZETOVÁ MÍSA

K1–K24 ... KANALIZAČNÍ ODPADY SPLAŠKOVÉ HT/KG
— ... KANALIZAČNÍ POTRUBÍ

POZN: ROZVODY ZTI KOORDINOVAT S ROZVODY ÚT A VZT
PROSTUPY POTRUBÍ ZTI BUDOU PROVEDENY V SOULADU S PLATNÝM PBŘ

Projektant	Ing.arch. Jan Linhart Puškinovo n. 4, 180 00, Praha 6 kancelář: C015, Křenova 5, 182 00 Praha 6 Tel: (+420) 777 644 325, e-mail: info@c015.cz	
Autor a HIP:	J.Linhart	
Investor:	Obec Třebotov, Klidná 69, 252 26 Třebotov IČ:00241741	
Místo:	Třebotov, Hlavní 190, 252 26 areál školy	
Projektant části	MAXXI — THERM s.r.o. projekce vytápění a vzduchotechniky Poděbradova 2738/16, 702 00 OSTRAVA 2 tel./fax: 596 913 265 tel.: 736 163 711 IČO: 277 77 685, DIČ: CZ27777685 e-mail: maxxitherm@seznam.cz	Razítko

ROZŠÍŘENÍ KAPACIT ZŠ A MŠ Třebotov

DOKUMENTACE PRO PROVÁDĚNÍ STAVBY

Paré:

Objekt D.1.04 SO 04 Nová budova
Část 4 Technika prostředí staveb
4.5 ZTI

Zodpovědný projektant části:	Ing. Michal Havlíček	Datum:	06/2016
Vypracoval :	Radim Bartek	Počet formátů A4 :	A4 x 2
Příloha	PŮDORYS 2.NP - vnitřní kanalizace	Měřítko :	1:75
		Číslo přílohy:	4.5 - B10