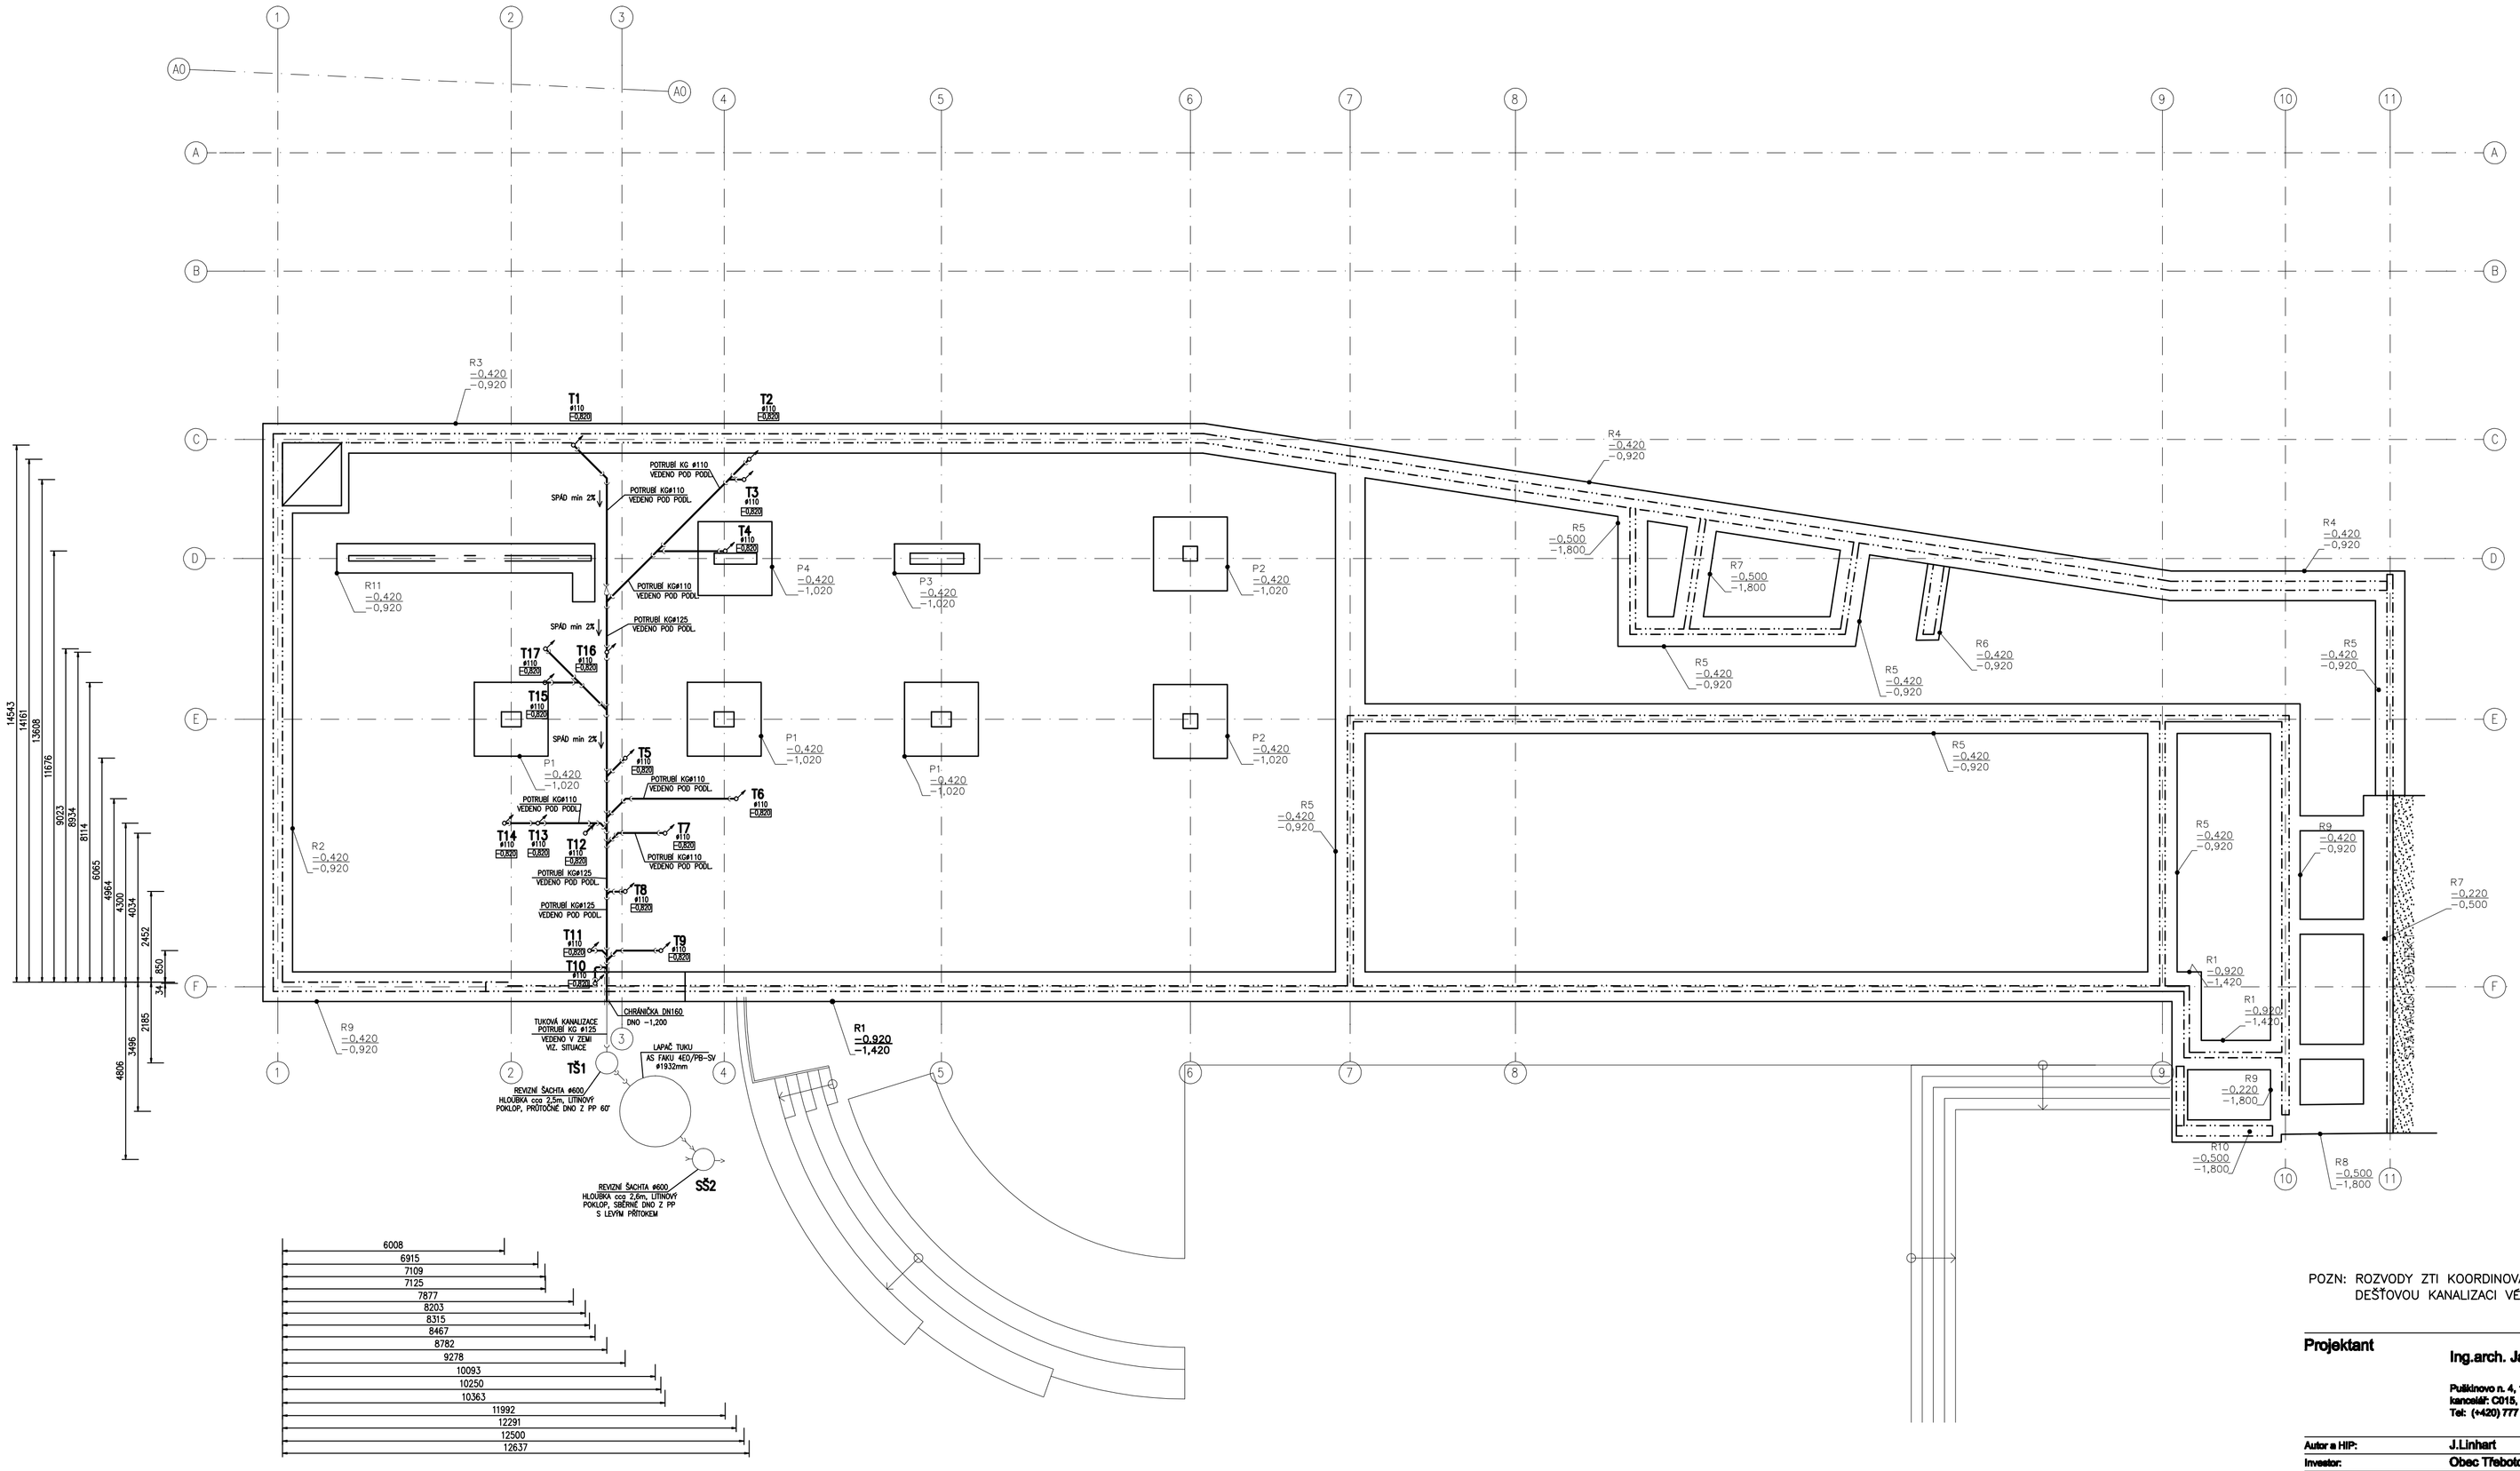

POZN: ROZVODY ZTI KOORDINOVAT S ROZVODY ÚT A VZT
DEŠŤOVOU KANALIZACI VÉST V ZÁKLADECH POD ROZVODY SPLAŠKOVÉ KANALIZACE

Projektant

Ing.arch. Jan Linhart

Puškinovo n. 4, 160 00, Praha 6
kancelář: C015, Křenova 5, 162 00 Praha 6
Tel: (+420) 777 644 325, e-mail: info@c015.cz

Autor a HIP:	J.Linhart
Investor:	Obec Třebotov, Klíčná 69, 252 26 Třebotov IČ:00241741
Místo:	Třebotov, Hlavní 190, 252 26 areál školy

Projektant části

MAXXI — THERM s.r.o.
projekce vytápění a vzduchotechniky
Poděbradova 2738/16, 702 00 OSTRAVA 2
tel./fax: 596 913 265 tel.: 736 163 711
IČO: 277 77 685, DIČ: CZ27777685
e-mail: maxxitherm@seznam.cz

Razítko

ROZŠÍŘENÍ KAPACIT ZŠ A MŠ Třebotov

DOKUMENTACE PRO PROVÁDĚNÍ STAVBY

Paré:

Objekt D.1.04 SO 04 Nová budova

Část 4 Technika prostředí staveb
4.5 ZTI

Zodpovědný projektant části:	Ing. Michal Havlíček		
Vypracoval :	Radim Bartek	Datum:	09/2016
		Počet formátů A4 :	A4 x 8
Příloha	VYTYČOVACÍ SCHÉMA - tuková kanalizace	Měřítko :	1:100
		Číslo přílohy:	4.5 - B13