


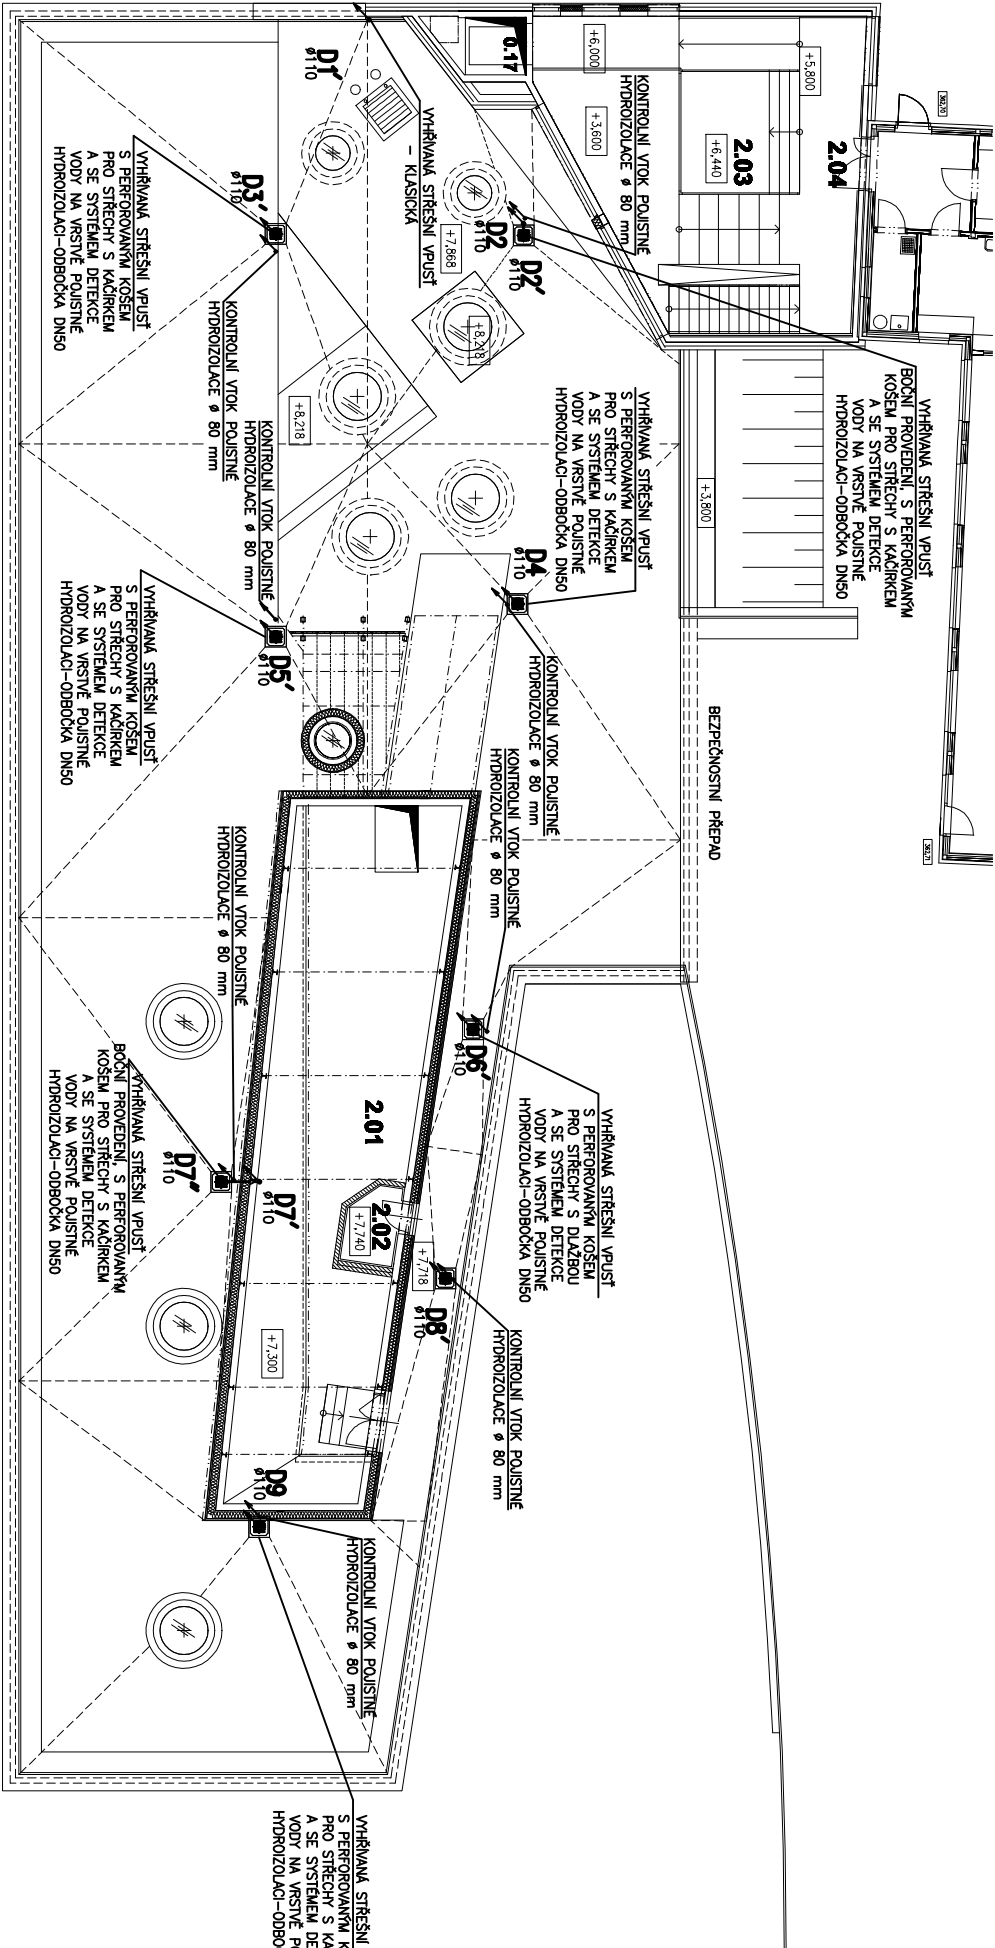

POZN.: ROZMÍSTĚNÍ STŘEŠNÍCH VPUSTI PROVEDLA PROFESE STAVBA,
TYP VPUSTI A ODVĚTRÁVACÍCH HLAVIC PROVEDLA PROFESE STAVBA

1

Legenda místností a úprav povrchů				
Označení na výkresu	Účel místnosti	Plocha [m²]	Podlaha	Stěny
0.17	VÝTAH	2.72	–	beton
2.01	STŘELOVNÁ VZT	83.26	stěhko	beton náter ok náter ok
2.02	WC	3.20	KO	KO
2.03	HERNA – VYHLIDKA	11.95	vinyl	–
2.04	CHODBA – GALERIE	28.98	vinyl	AP
		130.27		omítka AO

ROZŠÍŘENÍ KAPACIT ZŠ A MŠ Třebotov

DOKUMENTACE PRO PROVÁDĚNÍ STAVBY

Objekt D.1.04 SO 04 Nová budova

Část 4 Technika prostředí staveb

4.5 ZTI

Zodpovědný projektant staveb:		Ing. Michal Havlíšek	
Vyrobeno v:		Radim Barták	
Datum:		09/2016	
Počet formátů A4:		A4 x 2	
Měřítko:		1:200	
Příloha PŮDORYS STŘECHY - DEŠŤOVÁ KANALIZACE		Číslo přílohy:	
		4.5 - B17	