


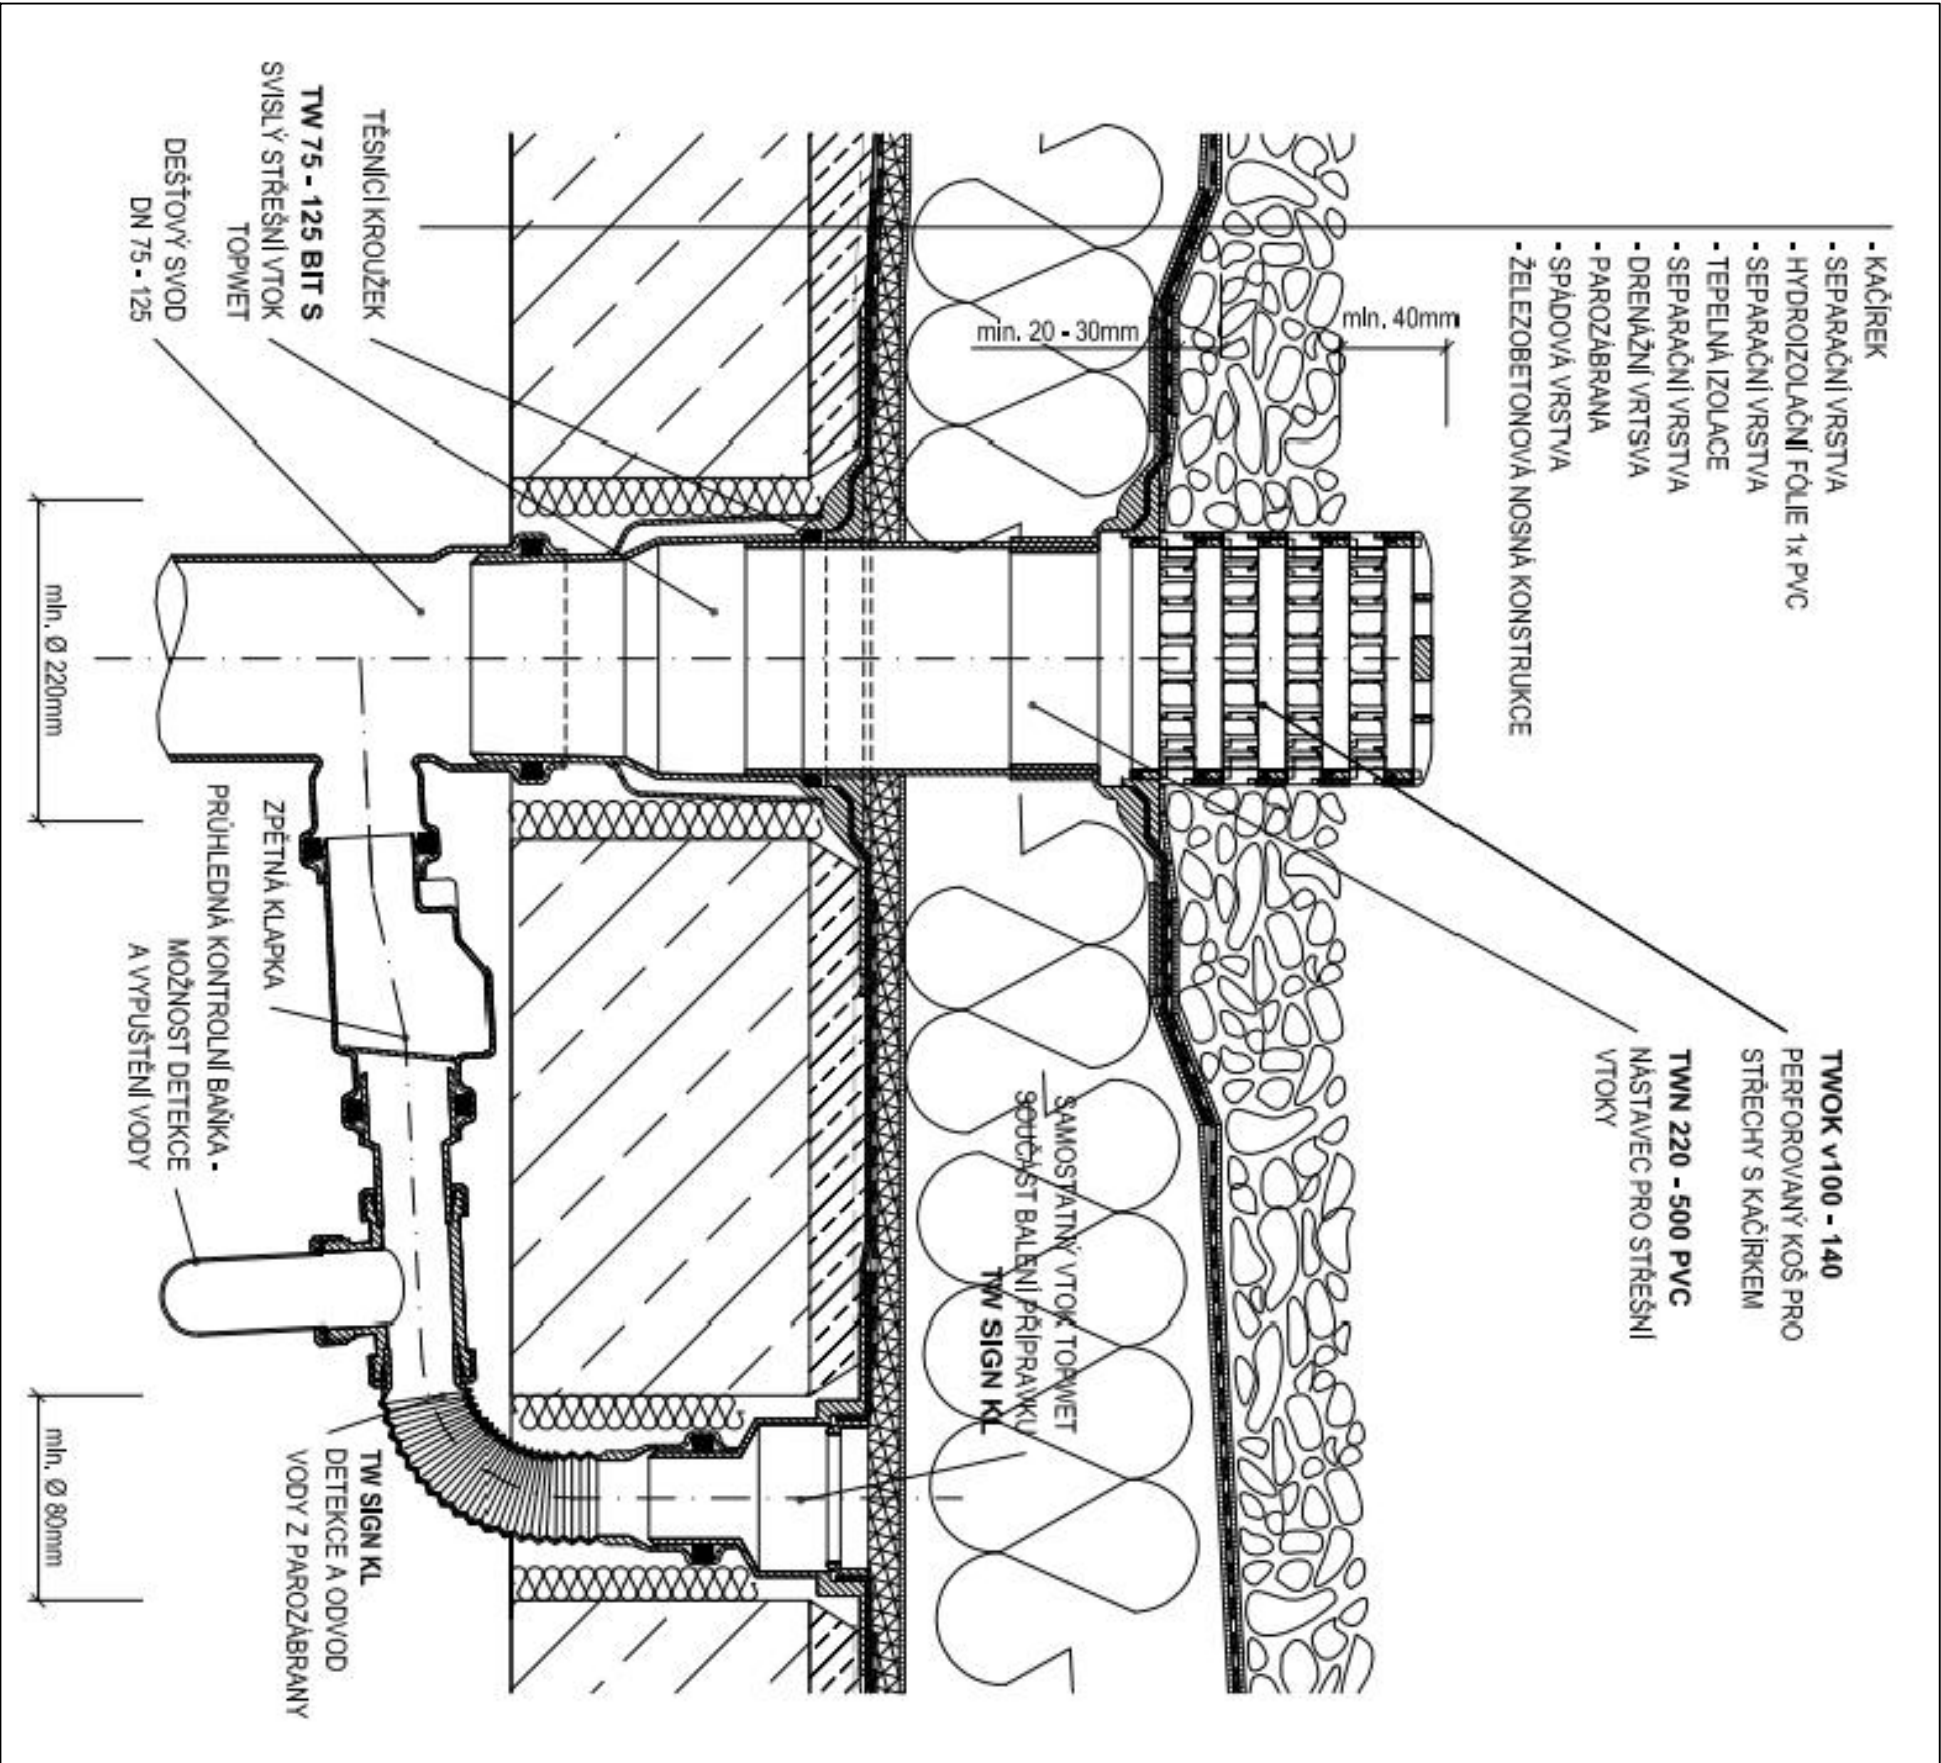

Projektant		Ing.arch. Jan Linhart	
Autor a HIP:		Puškovovo n. 4, 160 00, Praha 6 kancelář: C015, Křemova 5, 162 00 Praha 6 Tel: (+420) 777 644 323, e-mail: info@2016.cz	
Investor:		J.Linhart Obec Třebotov, Křídlná 68, 252 28 Třebotov IČ:00241741	
Míst:		Třebotov, Hlavní 180, 252 28 areál školy	
Projektant částí		RADIÁN MAXXI — THERM s.r.o. projekce vytápění a vzduchotechniky Poděbrdovo 2738/16, 702 00 OSTRAVA 2 tel./fax: 596 913 265 tel.: 736 163 711 IČO: 277 77 685, DIČ: CZ27777685 e-mail: maxxitherm@seznam.cz	
ROZŠÍŘENÍ KAPACIT ZŠ A MŠ Třebotov			
DOKUMENTACE PRO PROVÁDĚNÍ STAVBY			
Objekt		Posl:	
D.1.04 SO 04 Nová budova			
Část			
4 Technika prostředí staveb			
4.5 ZTI			
Zodpovědný projektant částí:		Ing. Michal Hančíšek	
Vypracoval :		Radián Barček	
Datum:		09/2016	
Formát formátu A4 :		A4 x 2	
Verze :		—	
Příloha		Číslo přílohy:	
DETAIL STŘEŠNÍ VPUSTI		4.5 - B18	