


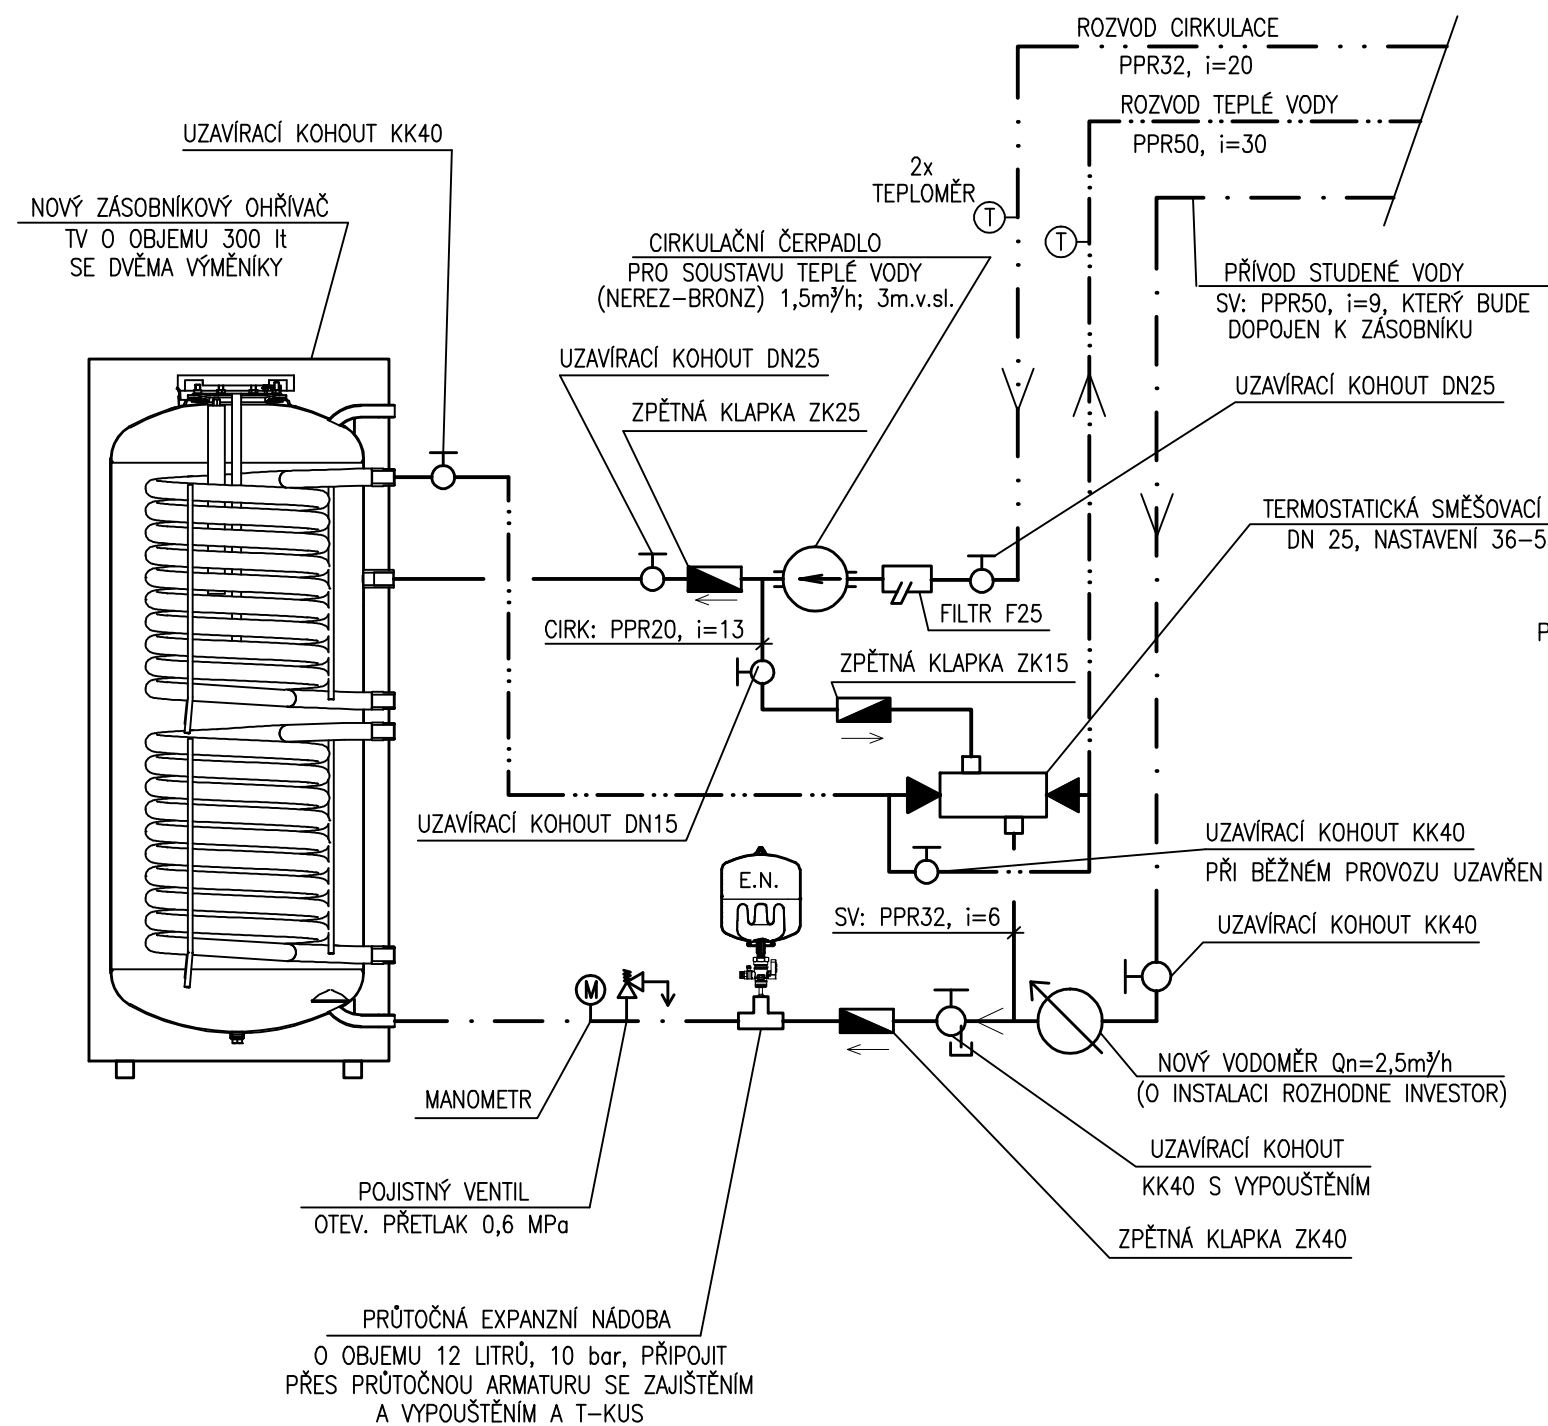

POZN.: K VYLOUČENÍ EFEKTU SAMOTÍŽNÉHO VZTLAKU MUSÍ BÝT SMĚŠOVACÍ VENTIL
MONTOVÁN V DOLNÍ POLOVINĚ VÝŠKY ZÁSOBNÍKU

Projektant

Ing.arch. Jan Linhart

Puldnova n. 4, 160 00, Praha 6
kancelář: C015, Křenova 5, 162 00 Praha 6
Tel: (+420) 777 644 325, e-mail: info@c015.cz

Autor a HIP:

J.Linhart

Investor:

Obec Třebotov, Kldná 69, 252 26 Třebotov IČ:00241741

Místo:

Třebotov, Hlavní 190, 252 26 areál školy

Projektant části

MAXXI — THERM s.r.o.
projekce vytápění a vzduchotechniky
Poděbradova 2738/16, 702 00 OSTRAVA 2
tel./fax: 596 913 265 tel.: 736 163 711
IČO: 277 77 685, DIČ: CZ27777685
e-mail: maxxitherm@seznam.cz

Razítko

ROZŠÍŘENÍ KAPACIT ZŠ A MŠ Třebotov

DOKUMENTACE PRO PROVÁDĚNÍ STAVBY

Paré:

Objekt

D.1.04 SO 04 Nová budova

Část

4 Technika prostředí staveb

4.5 ZTI

Zodpovědný projektant části:

Ing. Michal Havlíček

Vypracoval :

Radim Bartek

Datum:

09/2016

Počet formátů A4 :

A4 x 2

Měřítka :

—

Příloha

SCHÉMA ZAPOJENÍ OHŘÍVAČE VODY

Číslo přílohy:

4.5 - B5