


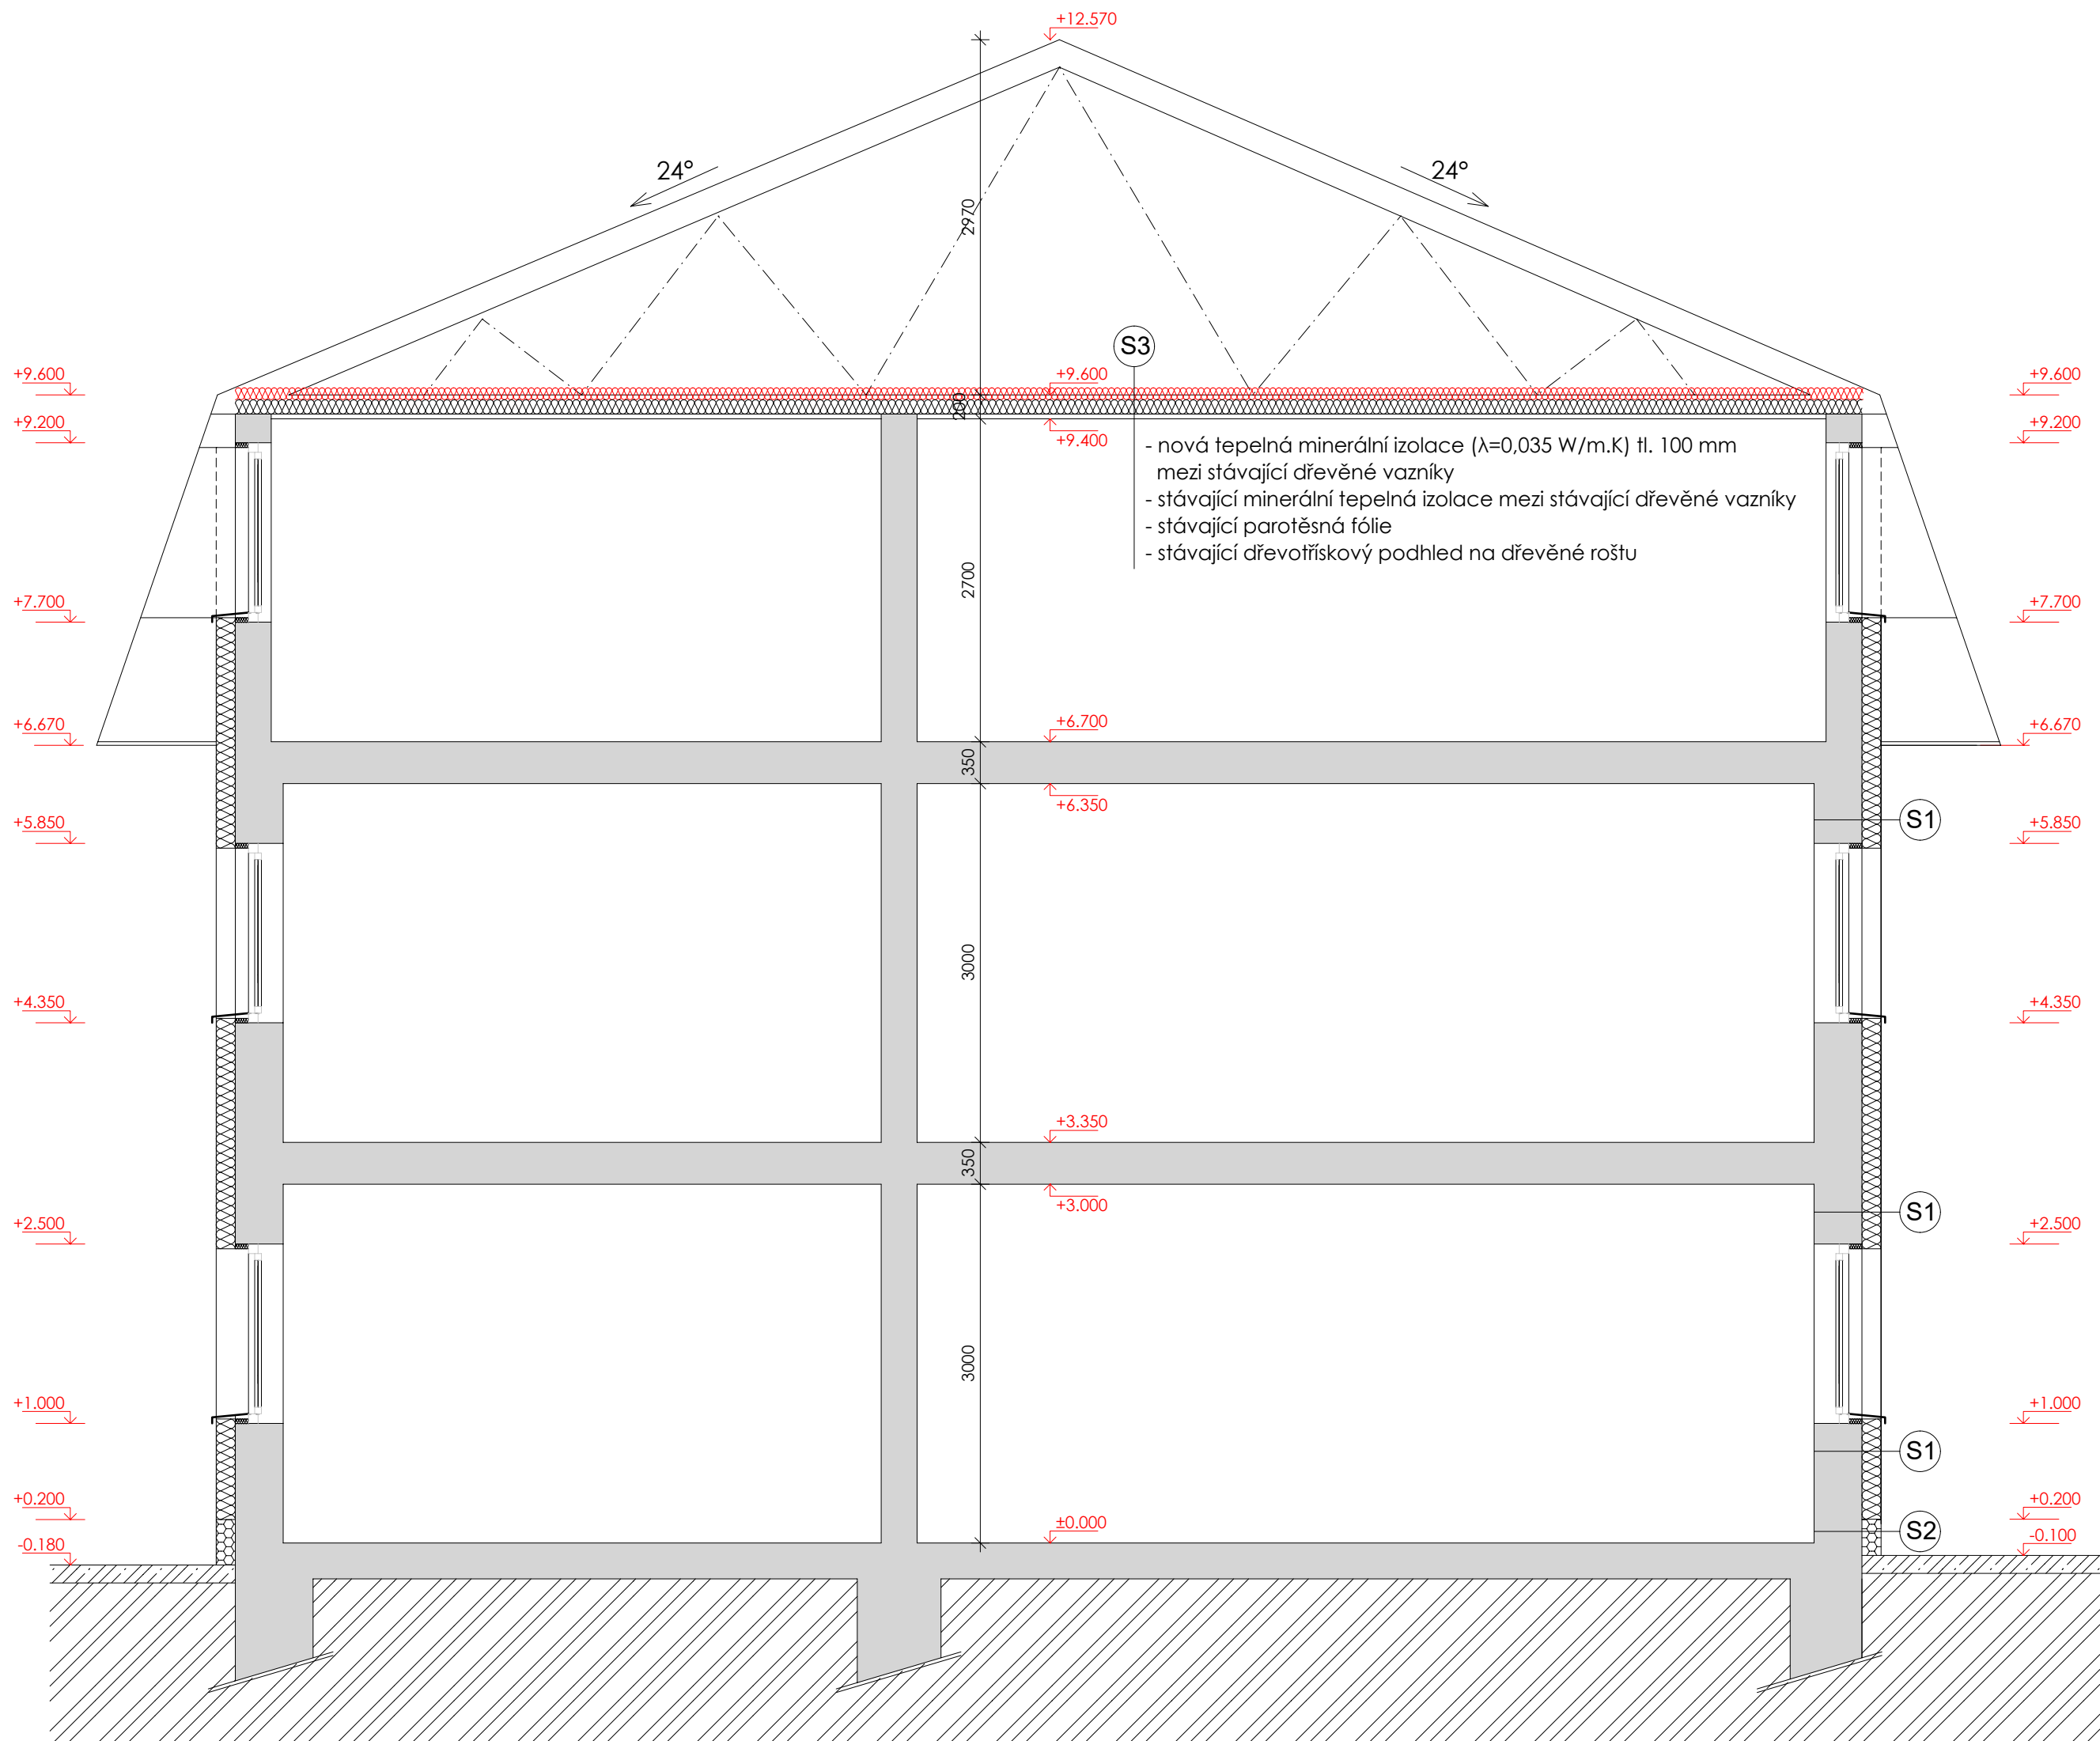


S1 ZATEPLENÍ OBVODOVÉHO PLÁŠTĚ - FASÁDA SKLADBA:

- očištění stávajícího zdiva tlakovou vodou
- lepicí tmel - 10 mm
- tepelná izolace expandovaný polystyren ($\lambda_d=0,039$ W/(m.K)) - 160 mm
- lepicí tmel + skleněná síťovina - 5 mm
- podkladní nátěr - 0,1 mm
- akrylátová omítka - 2 mm

S2 ZATEPLENÍ OBVODOVÉHO PLÁŠTĚ - SOKL NAD UT. SKLADBA:

- odstranění soklové obkladu v plném rozsahu
- stávající soklové zdivo po odstranění omítky očistit a nanést novou jádrovou omítku
- penetrace podkladu
- lepicí tmel - 10 mm
- soklové desky z extrudovaného polystyrenu - 160 mm
- lepicí tmel + skleněná síťovina - 5 mm
- podkladní nátěr - 0,1 mm
- omítka marmolit - 2 mm

LEGENDA HMOT:

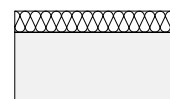

stávající zdivo objektu zateplené
expandovaným polystyrenem (viz. navržená skladba)

vypracoval: Ing. Martin Najman Okružní 216 356 01 Březová		odp. projektant: Petr Volmut Dvouletky 21 356 01 Březová		Voldan s.r.o.  Dvouletky 21 356 01 Březová IČO:29104033 tel. 736760879 e-mail: volmut@volny.cz
Kraj: Karlovarský		Katastrální území: Nový Kostel		
Obec: Nový Kostel				
Investor: Kastl Aleš, č.p. 107, 351 34 Nový Kostel				
Datum: červen 2024		Část: Stupeň: DPS Architektonicko-stavební řešení		Autorizace:
Aleš Kastl, dřevovýroba				
Lokalita: Nový Kostel na p.č. st. 192/1, st. 261, st. 192/2 a st. 192/3, 194/1, 261				
Příloha: Řez A-A - Zateplení administrativní budovy na p.č.st. 192/1				
Výkres je duševním majetkem firmy Voldan s.r.o., nesmí být použit a kopírován třetí osobou, ji předán či jinak s ním nakládáno bez písemného souhlasu firmy Voldan s.r.o.		Měřítko: 1:50	Číslo přílohy: D1.1.12	Formát: A2+