



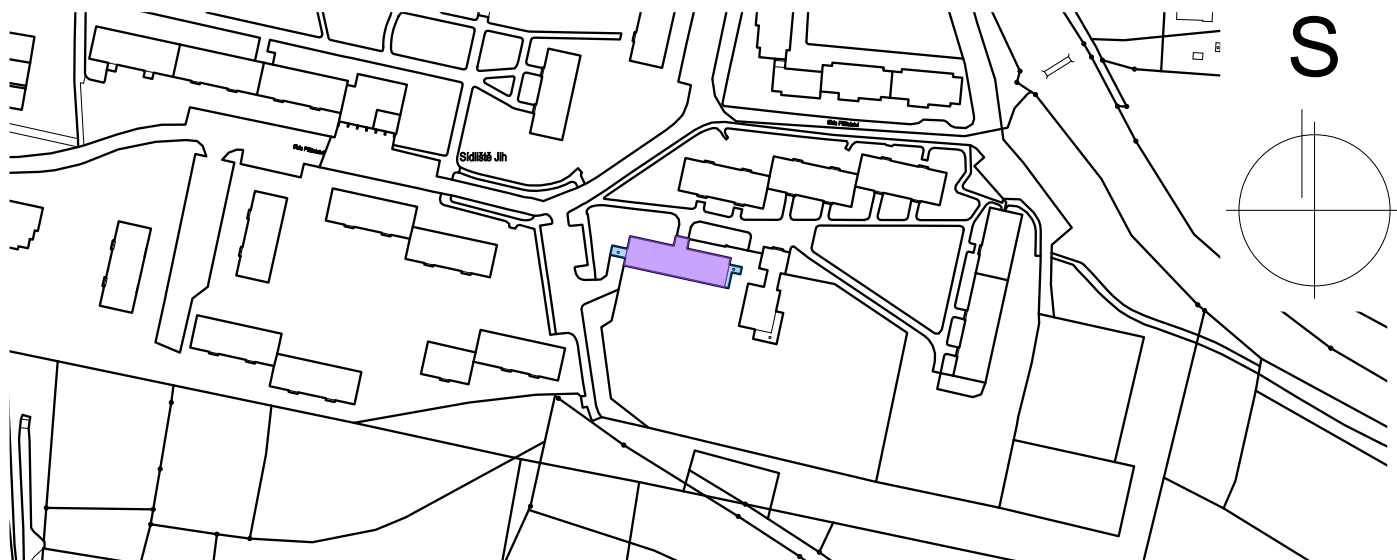

Parc. č. 4219 - Parcela dotčená výstavbou

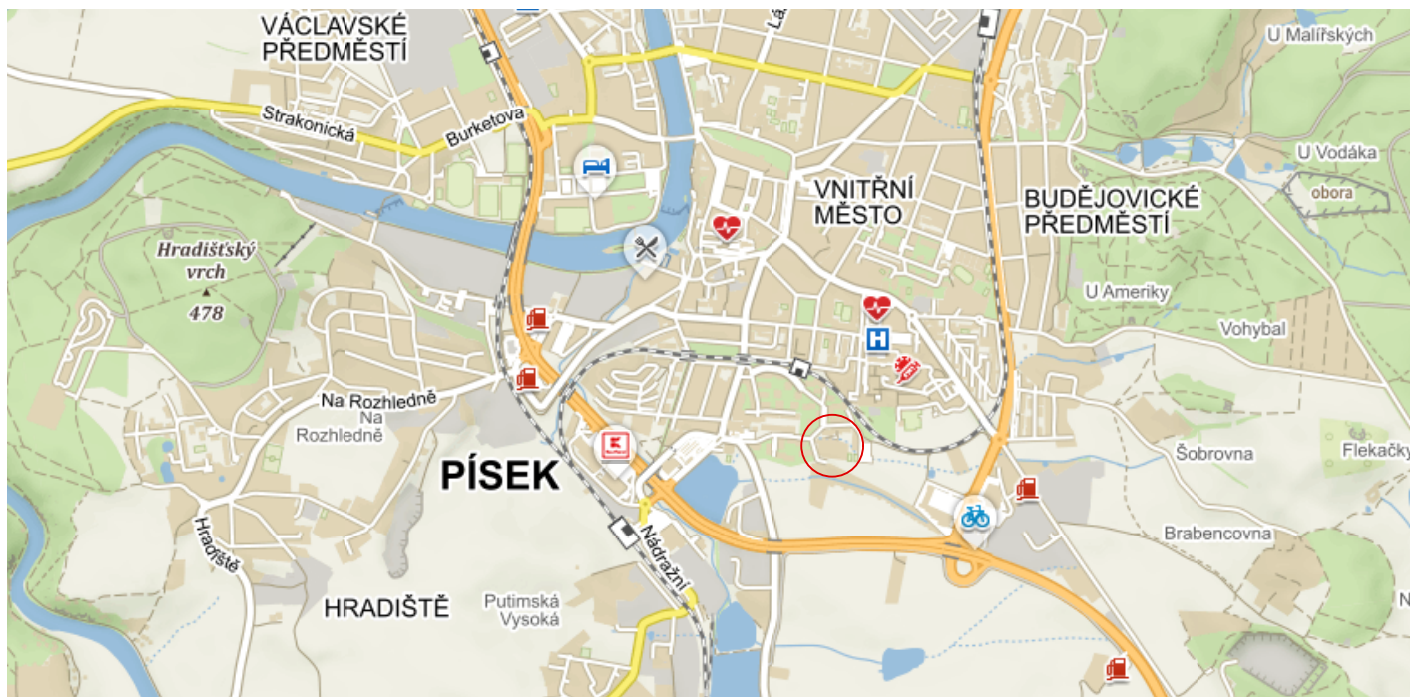

Stanislav Vlach, DiS.
Putim 118, 397 01 - Písek
IČO: 73542016
Tel.: (+420) 724 846 041
e-mail: stanislav.vlach@seznam.cz

GENERÁLNÍ PROJEKTANT	VYPRACOVAL	ZODP.PROJEKTANT		
Ing. Michal Albrecht	Stanislav Vlach, DiS.	Miloš Rozhoň		
INVESTOR Základní škola Jana Husa a Mateřská škola Písek, Husovo nám. 725 Husovo nám. 725/5, 397 01 - Písek				
Mě. Úř. Písek				