


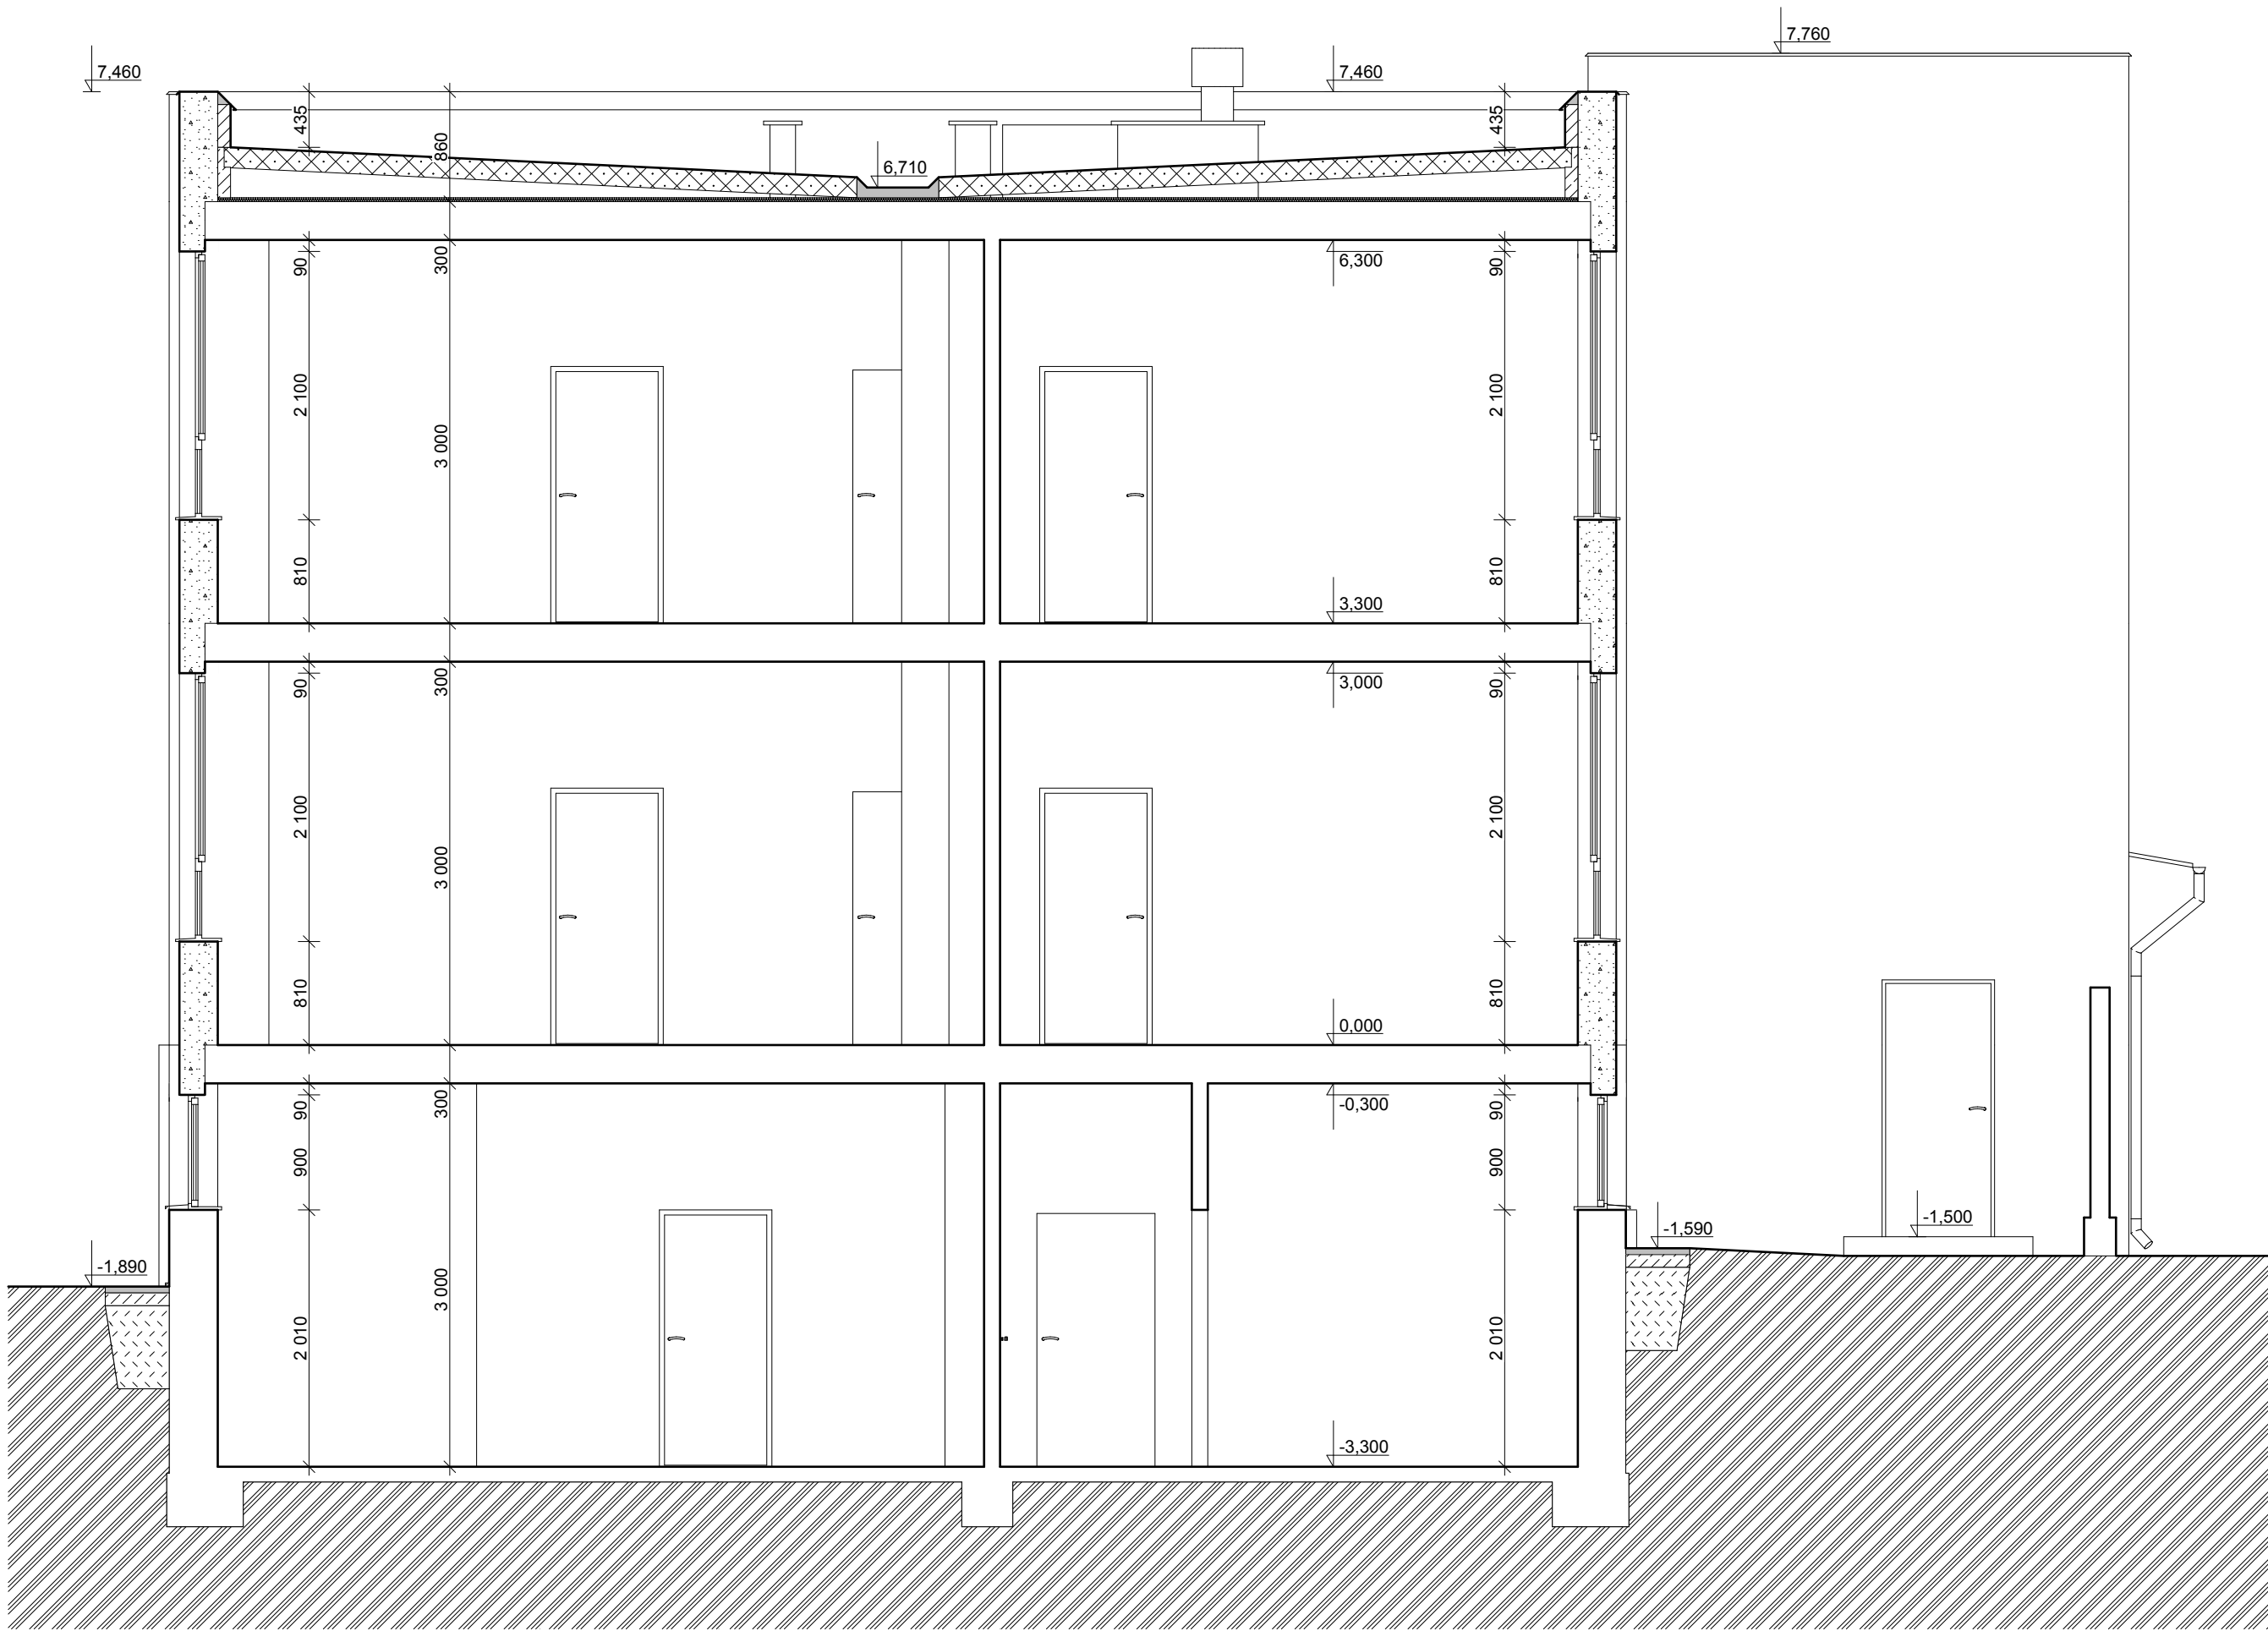

SKLADBY KONSTRUKCÍ:

- (Sch)
- Stávající meziokenní vložky společnosti Alkuprimus s.r.o. ve skladbě:
a) 2x IPA živичná krytina
b) Keramický panel tl. 140 mm
c) Vzduchová mezera
d) Lepenka A330
e) Pénový polystyren tl. 30 mm
f) Střešní panel tl. 300 mm
- Bourání stávajícího okapového chodníku z betonových dlaždic formátu 500 x 500 x 50 mm včetně betonového lože tl. 100 mm. Provedení výkopu š. 600 mm do hloubky 1000 mm. Bourání ochranné přízdívky stávajících hydroizolačních vrstev z plných cihel tl. 80 mm do hloubky 1000 mm.
- Stávající svislé nosné konstrukce provedeny z panelů křemelínových s ukotvením do železobetonové nosné konstrukce. Povrchová úprava: vnitřní strana - vápenocementová štuková omítka. Vnější strana - struktura křemelínových panelů. tl. 300 mm
- Stávající svislé nosné konstrukce obvodového pláště objektu provedeny z pálených cihelných bloků CDm formátu 240/115/113 mm zděných na MVC. Tloušťka zdiva 380 mm . Povrchová úprava: vápenocementová štuková omítka.
- Stávající nosné železobetonové pilíře profilu 400 x 400 mm. Nosná konstrukce s průvlaky pro stropní panely a obvodový plášť. Bude zachováno beze změn. Do nosné konstrukce objektu nebude zasahováno
- Stávající meziokenní vložky společnosti Alkuprimus s.r.o. ve skladbě:
a) Protipožární sádrokartonová desla tl. 15 mm
b) Parotěská fólie PE/AL
c) Rám z profilů PP/PE, 40 x 80 mm
d) Výplň minerální tepelnou izolací tl. 80 + 90 mm
e) Barvený AL plech tl. 1 mm
- MIV bude upravena pro provedení navrhovaného ETICS.

VÝPIS VÝPLNÍ OTVORŮ:

- Popis výplní otvorů viz. projektová dokumentace
D.1.1.25 Výpis výplní otvorů
Neoznačené výplně otvorů budou zachovány beze změn.

KLEMPÍŘSKÉ PRVKY:

- Bližší specifikace parapetních plechů výplní otvorů viz. projektová dokumentace D.1.1.25 Výpis výplní otvorů

TRUHLÁŘSKÉ KONSTRUKCE:

- Bližší specifikace vnitřních parapetů výplní otvorů viz. projektová dokumentace D.1.1.25 Výpis výplní otvorů

POZNÁMKA:

- V projektu jsou některé informace uvedené pouze ve výkresové části, technických zprávách a specifikacích. Projekt je nutno používat jako celek.
- Povrch materiálů, povrchové úpravy, barevnost, použité výrobky a předměty, je nutno konzultovat s investorem a projektantem, ten po dohodě s investorem určí přesnou specifikaci daného předmětu či konstrukce.
- Všechny kovové části a prvky (podléhající korozi) vkládané do nepřístupných (nepohledových vnitřních konstrukcí, pokud není v projektu stanoveno jinak) musí být natřeny základovou (sušičkovou) barvou.
- Všechny truhlářské, atypické, drahé či opakující se výrobky musí být zhotoveny podle skutečných přesných rozměrů, které si dodavatelská firma sama zaměří na stavbě.
- Náklady za odlišnosti projektové dokumentace od skutečného stavu vytvořeného stavbou v případě nevyhovujících podmínek pro použití daného výrobku, což se zjistí až v průběhu montáže výrobku, nemůže nést projektant.
- Výkresy neodměňovat, skutečné rozměry je vždy nutno ověřit na stavbě.
- Na stavbě musí být dodržovány všechny pracovní, technologické a technické postupy a doporučení výrobců jednotlivých stavebních systémů dle ČSN a souvisejících předpisů.

ETAPIZACE REALIZACE:

- - Vymezení prostoru realizace etapy č. I
- Součástí I. etapy bude provedení tepelné izolace střešní roviny hlavního objektu ŠM, včetně nové povlakové střešní krytiny s provedením všech konstrukčních detailů a přespádování atiky,
- - Vymezení prostoru realizace etapy č. II
- Součástí II. etapy bude provedení obnovy povlakové střešní krytiny spojovacího koridoru a nakládací rampy s provedením všech konstrukčních detailů a oplechování atiky. Provedení nového ETICS svislých obvodových konstrukcí a souvisejících úprav na fasádě, včetně provedení nového okapového chodníku.



Stanislav Vlach, DiS.
Putim 118, 397 01 - Písek
IČO: 73542016
Tel.: (+420) 724 846 041
e-mail: stanislav.vlach@seznam.cz

NAVRHL	VYPRACOVAL	ZODP.PROJEKTANT		
Stanislav Vlach, DiS.	Stanislav Vlach, DiS.	Miloš Rozhoň		
INVESTOR		Základní škola Jana Husa a Mateřská škola Písek, Husovo nám. 725, 397 01 Písek		
Mě. Úř. Písek				
Stav. Úř. Písek				
Zateplení a rekonstrukce vnitřních prostor vč. instalací v budově 13.MŠ - I. etapa			FORMÁT	A2 / 4x A4
SO_01 - HLAVNÍ BUDOVA			DATUM	02/2021
D.1.1 - STAVEBNÍ ČÁST			STUPEŇ	DSP
Řez A-A´- STÁVAJÍCÍ STAV			Č. ZAKÁZKY	SV21_02/03
			MĚŘITKO 1:50	Č. VÝKRESU D.1.1.5