


HROMOSVODY M 1 : 100

AlMgSi $\varnothing$ 8mm

PROPOJIT S JÍMACÍ
SOUSTAVOU OBJEKTU JESLÍ

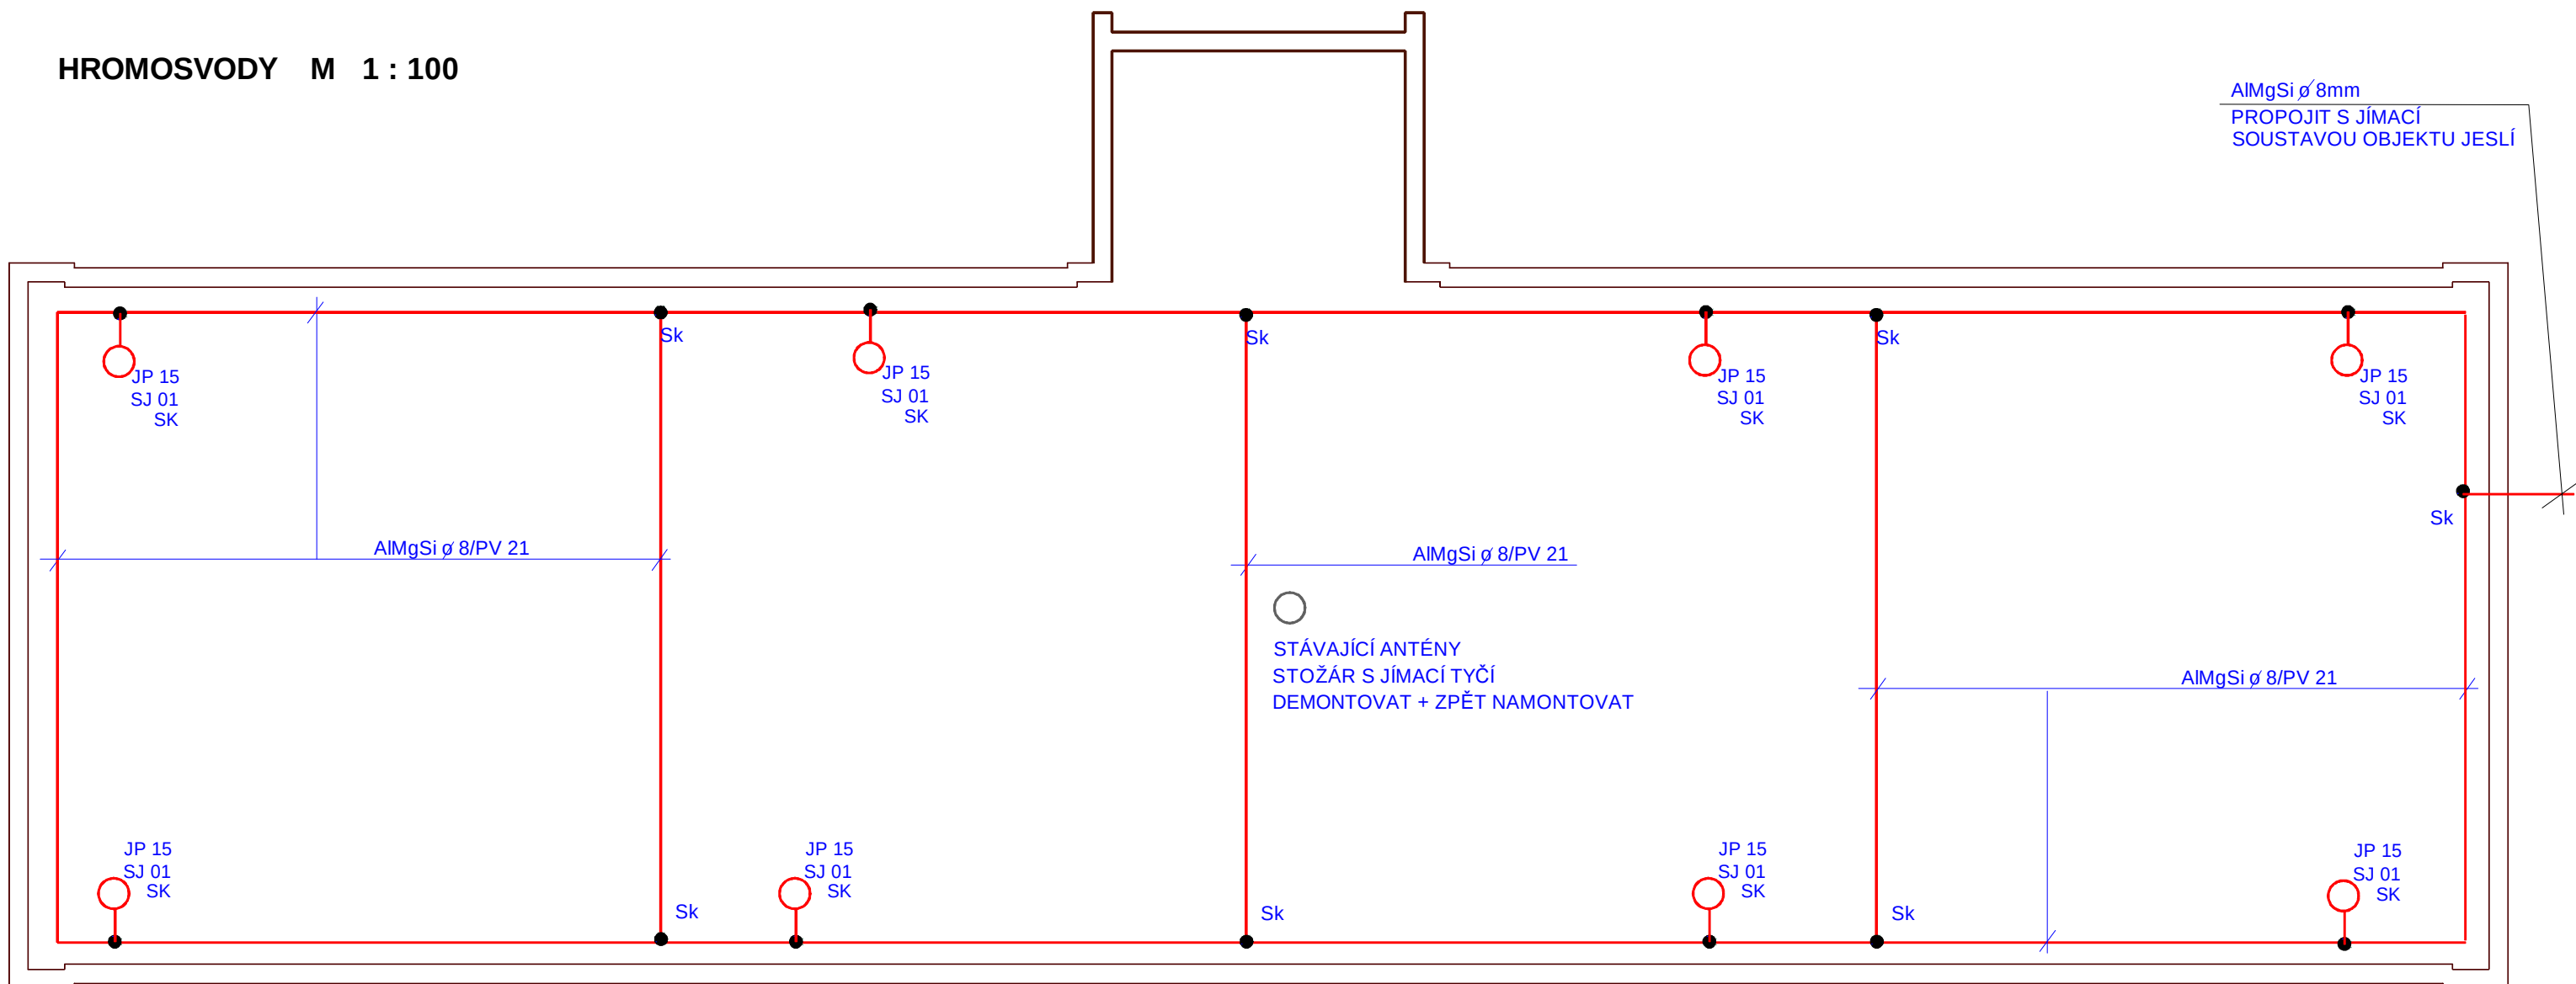

LEGENDA

Hromosvody provedeny dle ČSN EN 62305,
je použita mřížová soustava

Jímací soustava provedena drátem AlMgSi prům. 8 mm.
Objekt je ve třídě LPS III, hladina ochrany LPL III

SS svorka spojovací

SZ svorka zkušební

SK svorka křížová

PV 03, PV 21 podpěra vedení

SP 1 svorka pro připojení kovových částí

JP 15 jímací tyč délka 1,5 m

SJ 01 svorka pro připojení jímací tyče

Zemníčí soustava - stávající uzemnění

POZNÁMKA:

V 1. ETAPĚ BUDE PROVEDENA NOVÁ JÍMACÍ SOUSTAVA NA STŘEŠE

JÍMACÍ SOUSTAVA BUDE UZEMNĚNA STÁVAJÍCÍMI SVODY

NOVÉ SVODY BUDOU PROVEDENY V DALŠÍ ETAPĚ PŘI ZATEPLENÍ FASÁDY

projektoval		kreslil		odp.projektant		ved.projektant		ING. FRIEDL - PROJKA Gregorova 2424 397 01 Písek tel.: 777 295 295			
ing. FRIEDL				ing. FRIEDL							
				IČO: 43811027							
St.Ú		PÍSEK		MÚ (Ob.ú.)		PÍSEK					
investor : ZÁKLADNÍ ŠKOLA JANA HUSA A MATEŘSKÁ ŠKOLA PÍSEK, HUSOVO NÁM. 725 HUSOVO NÁM. 725/5, 397 01 PÍSEK								datum 12/2020		form.: 2A4	
REKONSTRUKCE STÁVAJÍCÍCH INSTALACÍ A SOC. ZAŘÍZENÍ 13. MŠ - 1. ETAPA D.1.4 TPS - SILNOPROUDÁ ELEKTROTECHNIKA								účel:		DPS	
								měřítko:		1 : 100	
								zak. číslo:		68-2020	
obsah výkresu								číslo výkr.:		číslo paré:	
HROMOSVODY								D.1.4.8			