


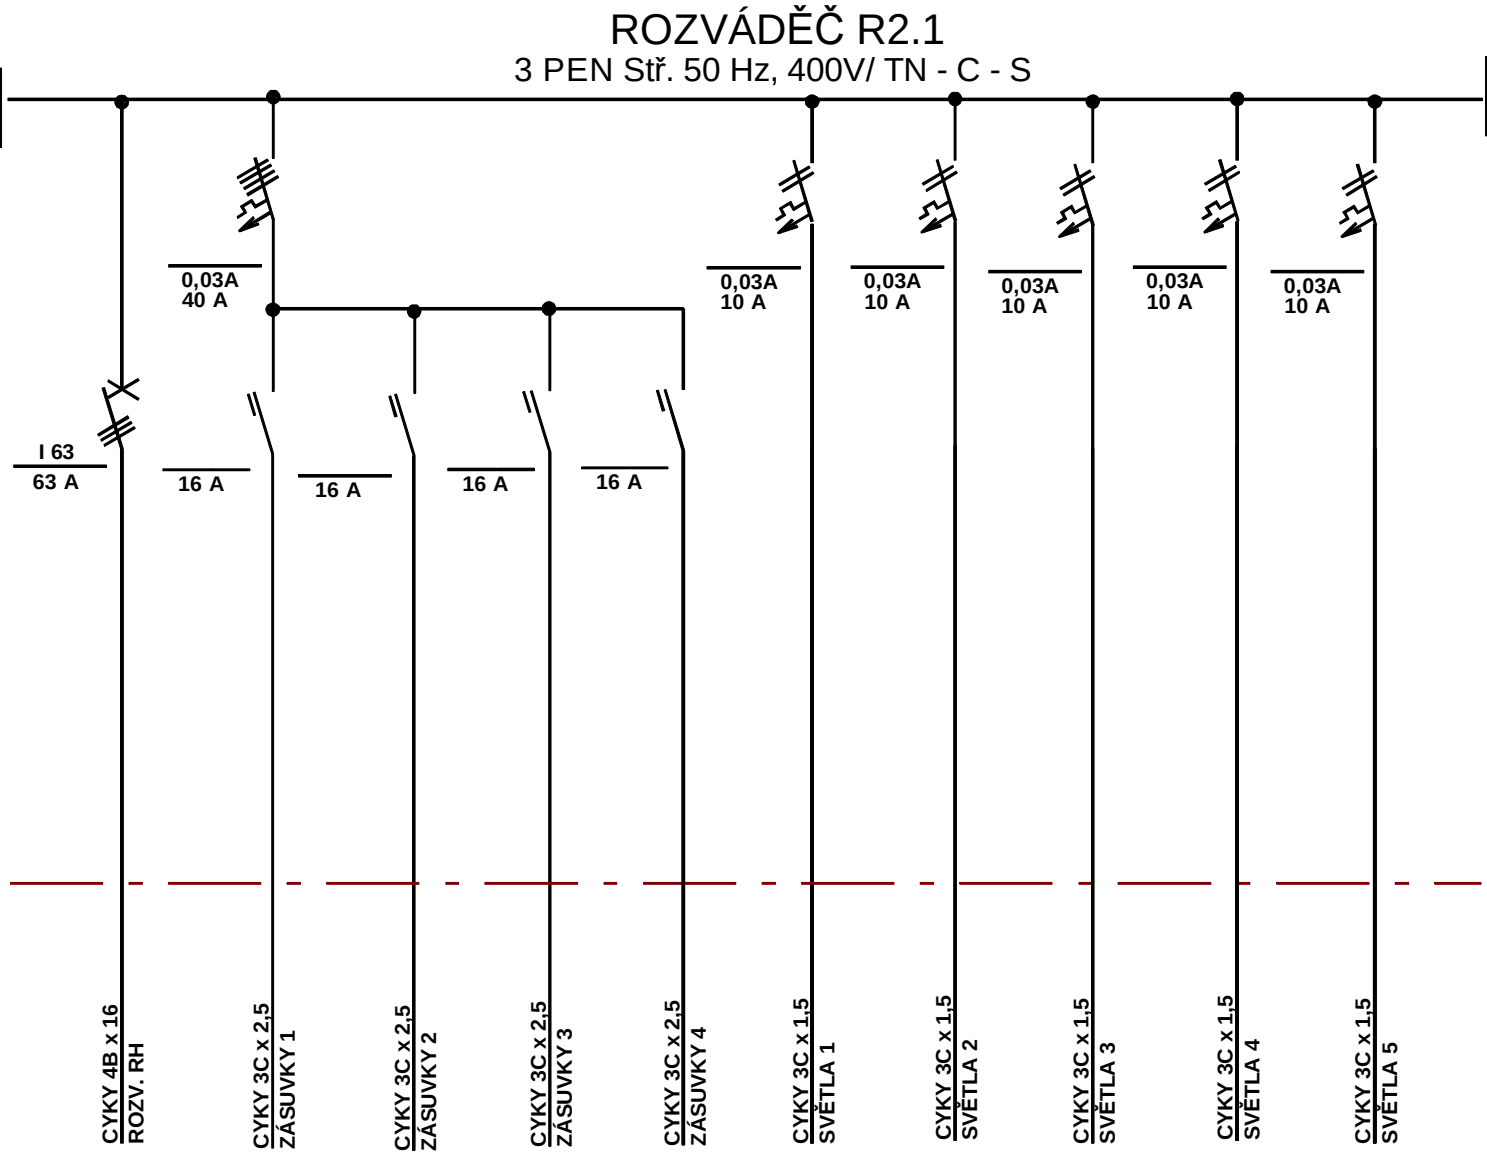

STÁVAJÍCÍ OCELPLECHOVÝ ROZVÁDĚČ ZAPUŠTĚNÝ  
VKLÁDACÍ KONSTRUKCE BUDE UPRAVENA PODLE  
TOHOTO VÝKRESU

|   |  
|---|--|---------|--|----------------|--|----------------|--|---|--|--|--|--------------|--|-------------|--|---------|--|-----|--|
| projektoval   |  | kreslil |  | odp.projektant |  | ved.projektant |  | ING. FRIEDL - PROJKA<br><br>Gregorova 2424<br>397 01 Písek<br><br>tel.: 777 295 295                 |  |  |  |              |  |             |  |         |  |     |  |
| ing. FRIEDL   |  |         |  | ing. FRIEDL    |  |                |  |   |  |  |  |              |  |             |  |         |  |     |  |
|   |  |         |  | IČO: 43811027  |  |                |  |   |  |  |  |              |  |             |  |         |  |     |  |
| St.Ú   |  | PÍSEK   |  | MÚ (Ob.ú.)     |  | PÍSEK          |  |   |  |  |  |              |  |             |  |         |  |     |  |
| investor :   |  |         |  |                |  |                |  | ZÁKLADNÍ ŠKOLA JANA HUSA A MATEŘSKÁ ŠKOLA PÍSEK, HUSOVO NÁM. 725<br>HUSOVO NÁM. 725/5, 397 01 PÍSEK |  |  |  |              |  |             |  |         |  |     |  |
| REKONSTRUKCE STÁVAJÍCÍCH INSTALACÍ<br><br>A SOC. ZAŘÍZENÍ 13. MŠ - 1. ETAPA<br><br>D.1.4 TPS - SILNOPROUDÁ ELEKTROTECHNIKA |  |         |  |                |  |                |  |   |  |  |  | datum        |  | 12/2020     |  | form.:  |  | 2A4 |  |
|   |  |         |  |                |  |                |  |   |  |  |  | účel:        |  | DPS         |  |         |  |     |  |
|   |  |         |  |                |  |                |  |   |  |  |  | měřítko:     |  | 1 : 100     |  |         |  |     |  |
|   |  |         |  |                |  |                |  |   |  |  |  | zak. číslo:  |  | 68-2020     |  |         |  |     |  |
| obsah výkresu   |  |         |  |                |  |                |  |   |  |  |  | číslo výkr.: |  | číslo paré: |  | D.1.4.6 |  |     |  |
| ROZVÁDĚČ R2.1   |  |         |  |                |  |                |  |   |  |  |  |              |  |             |  |         |  |     |  |