


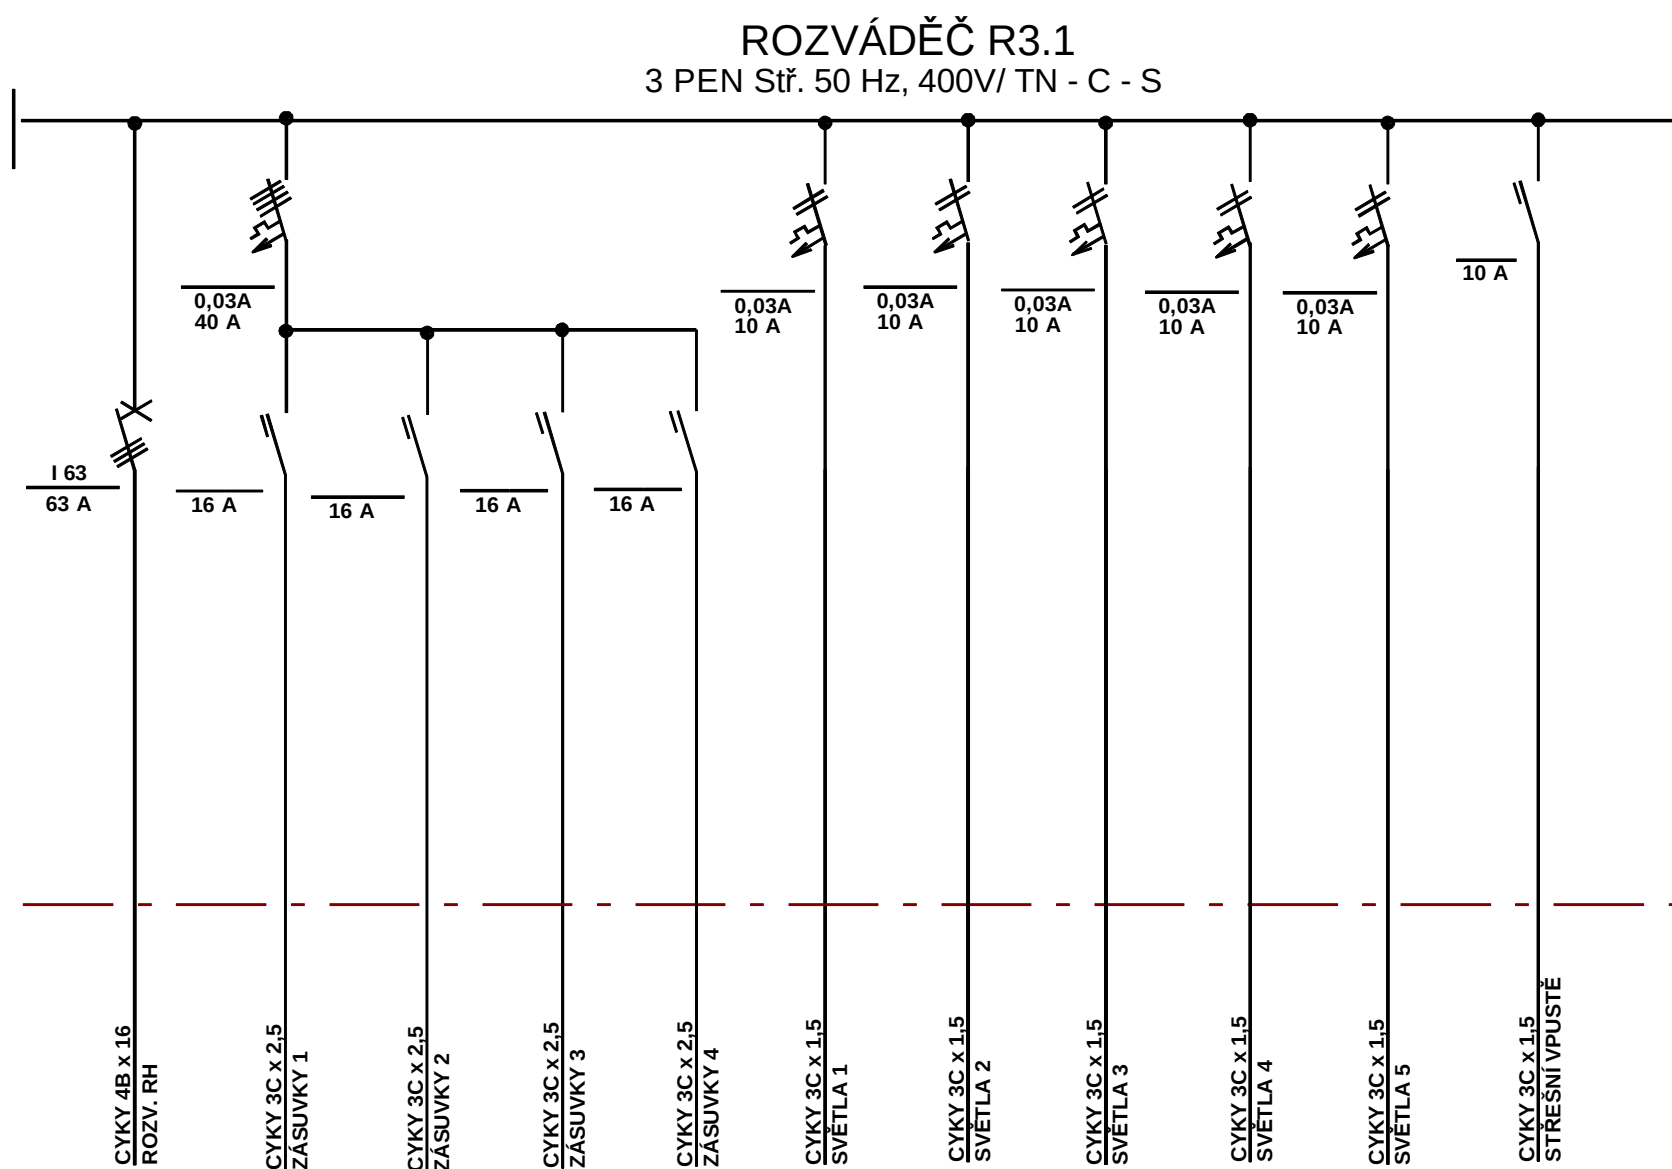

STÁVAJÍCÍ OCELPLECHOVÝ ROZVÁDĚČ ZAPUŠTĚNÝ
VKLÁDACÍ KONSTRUKCE BUDE UPRAVENA PODLE
TOHOTO VÝKRESU

projektoval	kreslil	odp.projektant	ved.projektant	ING. FRIEDL - PROJKA Gregorova 2424 397 01 Písek tel.: 777 295 295	
ing. FRIEDL		ing. FRIEDL			
		IČO: 43811027			
St.Ú	PÍSEK	MÚ (Ob.ú.)	PÍSEK	investor : ZÁKLADNÍ ŠKOLA JANA HUSA A MATEŘSKÁ ŠKOLA PÍSEK, HUSOVO NÁM. 725 HUSOVO NÁM. 725/5, 397 01 PÍSEK	
REKONSTRUKCE STÁVAJÍCÍCH INSTALACÍ A SOC. ZAŘÍZENÍ 13. MŠ - 1. ETAPA D.1.4 TPS - SILNOPROUDÁ ELEKTROTECHNIKA				datum	12/2020
				form.:	2A4
				účel:	DPS
				měřítko:	1 : 100
obsah výkresu				zak. číslo:	68-2020
				číslo výkr.:	číslo paré:
ROZVÁDĚČ R3.1				D.1.4.7	