



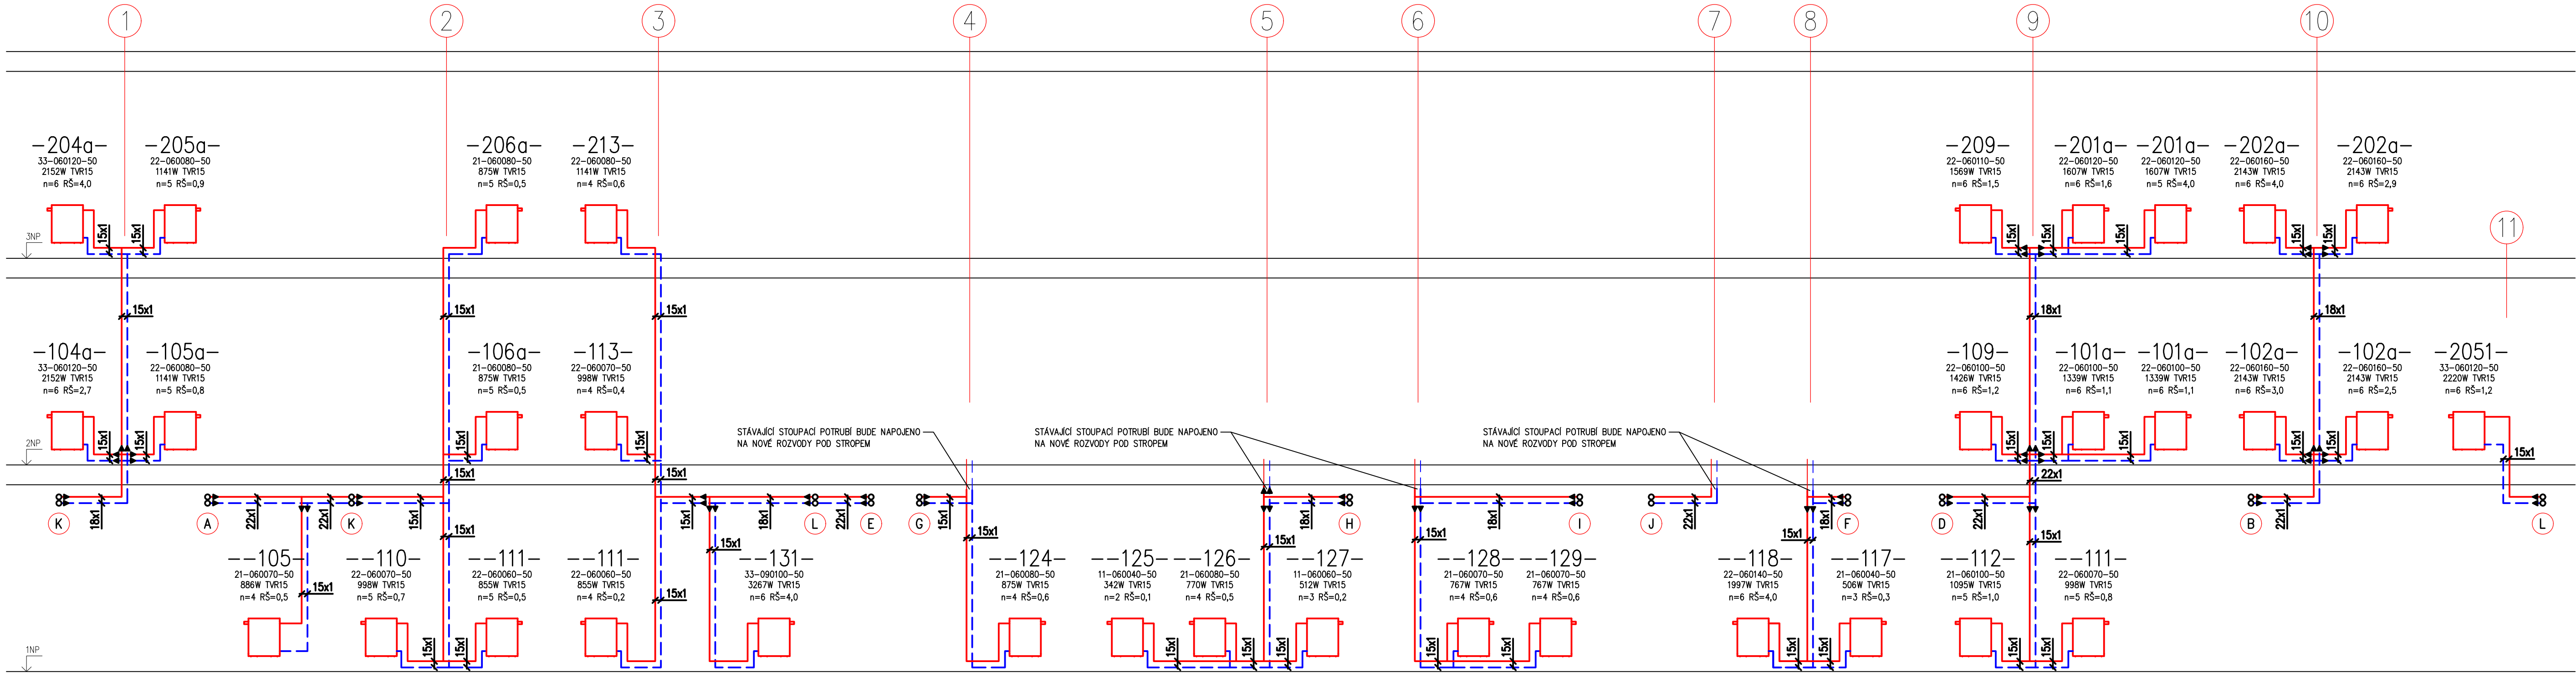

LEGENDA

- OTOPNÁ VODA PŘÍVODNÍ – NOVÉ POTRUBÍ
- OTOPNÁ VODA VRATNÁ – NOVÉ POTRUBÍ
- 22-HHHLLL-50 OTOPNÁ OCELOVÁ DESKOVÁ TĚLESA RADIK KLASIK, 22 POČET DESEK, HHH VÝŠKA TĚLESA V mm, LLL DĚLKA TĚLESA V cm, 50 OZNAČENÍ TYPU, TĚLESA S ODVZDUŠŇOVACÍM VENTILEM
- xxxW VÝKON OTOPNÉHO TĚLESA VE WATECH PŘI TEPLOTNÍM SPÁDU 75/55°C A PŘÍSLUŠNÉ TEPLOTĚ V INSTALOVANÉ MÍSTNOSTI
- TRV TERMOSTATICKÝ VENTIL ROHOVÝ S PŘEDNASTAVENÍM V-EXAKT DN15 S TERMOSTICKOU HLAVICÍ
- N=x STANOVENÍ STUPNĚ PŘEDNASTAVENÍ TERMOSTATICKÉHO VENTILU
- RŠ=x,x REGULAČNÍ ŠROUBENÍ ROHOVÉ REGULUX DN15, NASTAVENÍ REGULAČNÍHO ŠROUBENÍ
- STOUPACÍ VEDENÍ TOPNÉHO SYSTÉMU

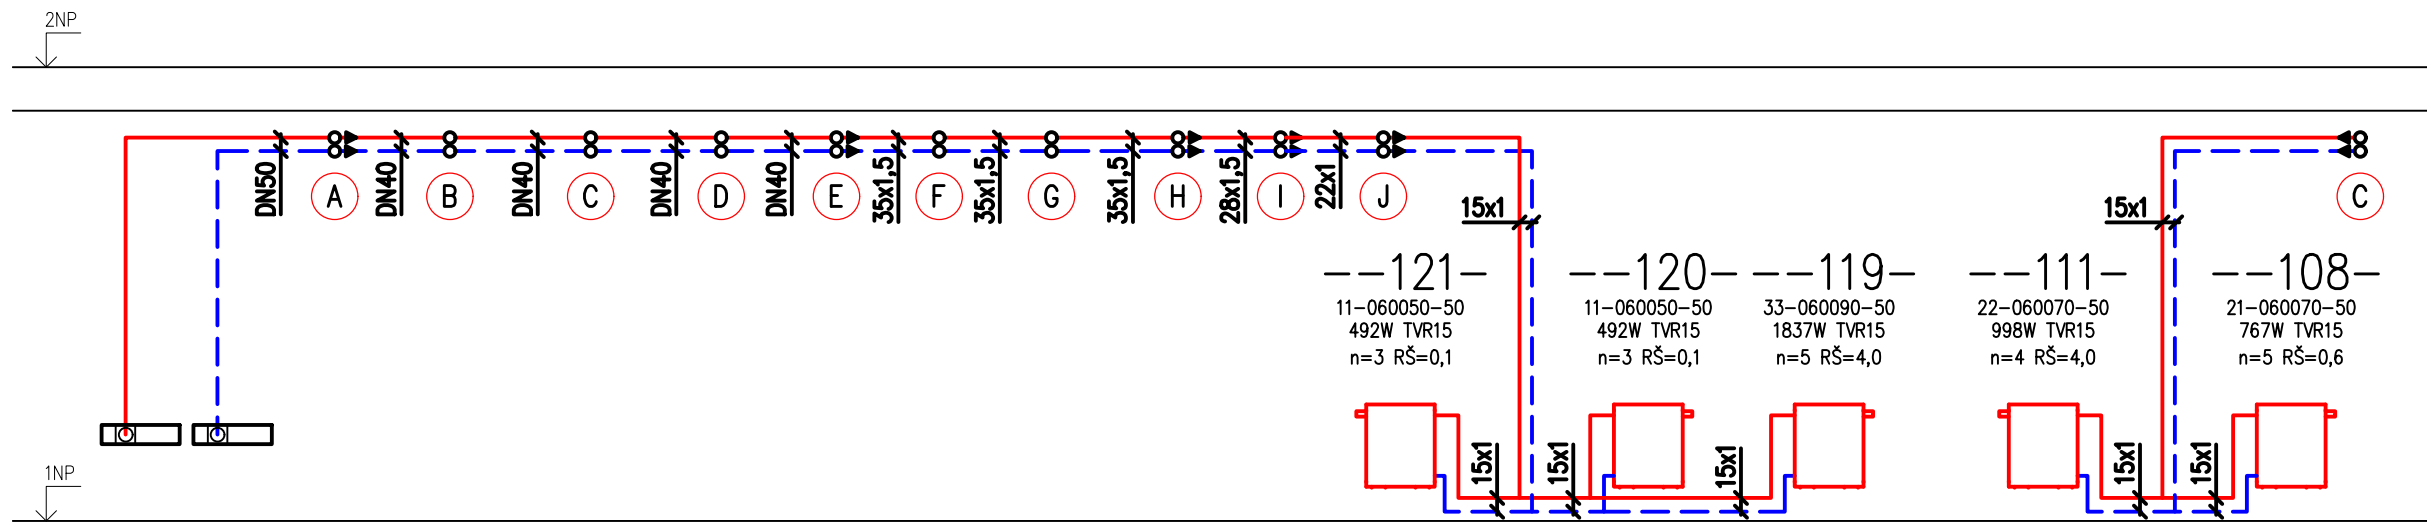

Vypracoval: Ing. Michal Albrecht	Odpovědný projektant: Ing. Michal Albrecht	Vedoucí projektant:	Ing. Michal Albrecht	
SÚ: Písek			Projektová kancelář TZB	
Investor: Základní škola Jana Husa a Mateřská škola Písek, Husovo nám. 725			Neklanova 375, 397 01 Písek	
Husovo nám. 725/5, 397 01 Písek			Tel.: 777 580 081	
Akce:			E-MAIL: albrecht.tzb@gmail.com	
IČO: 86910876			Datum: 12/2020	
REKONSTRUKCE STÁVAJÍCÍCH INSTALACÍ			Měřítko: 1:50	
A SOC. ZAŘÍZENÍ 13. MŠ – 1. etapa			Zakázkové číslo: 011U/21	
D.1.4. TPS - Vytápění			Stupeň PD: DPS	
Obsah:			Formát: 8xA4	
SCHÉMA ROZVODU			Č. výkresu: 05	