


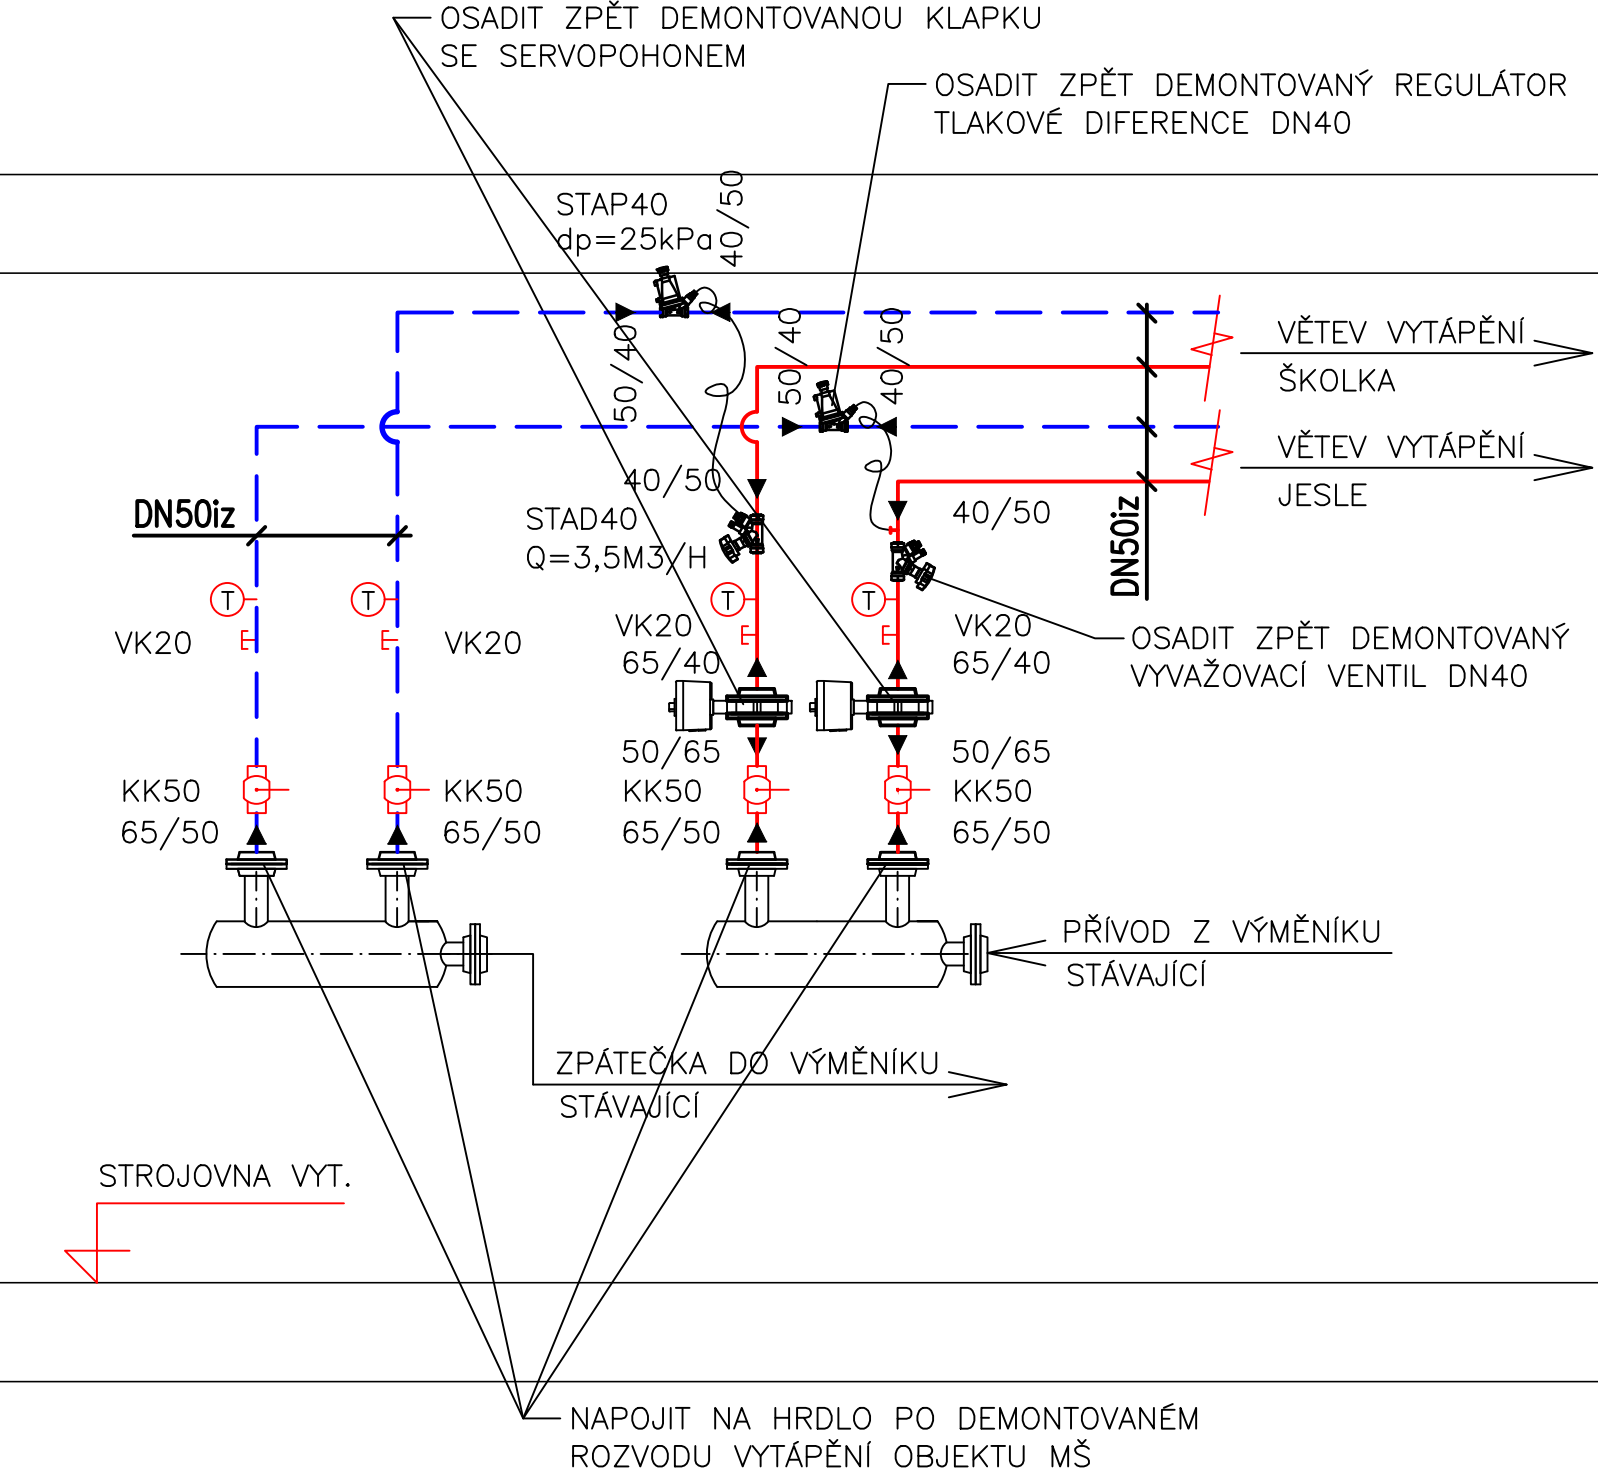

# LEGENDA

- OTOPNÁ VODA PŘÍVODNÍ NOVÁ
- OTOPNÁ VODA VRATNÁ NOVÁ
- OTOPNÁ VODA PŘÍVODNÍ STÁVAJÍCÍ
- OTOPNÁ VODA VRATNÁ STÁVAJÍCÍ
- STAD VYVAŽOVACÍ VENTIL TA S VYPOUŠTĚNÍM, NASTAVENÍ V POŽADOVANÉHO PRŮTOKU TOPNÉ VODY
- STAP REGULÁTOR TLAKOVÉ DIFERENCE TA
- VK VYPOUŠTĚCÍ KOHOUT
- ZV ZPĚTNÝ VENTIL
- KK KULOVÝ KOHOT
- TEPLOMĚR

# POZNÁMKA

-VEŠKERÉ NOVÉ ROZVODY VE STROJOVNĚ TEPELNĚ IZOLOVAT

|   |  |                                               |                     |   |                                                                                                |
|---|--|-----------------------------------------------|---------------------|---|------------------------------------------------------------------------------------------------|
| Vypracoval:<br>Ing. Michal Albrecht                                                                                         |  | Odpovědný projektant:<br>Ing. Michal Albrecht | Vedoucí projektant: | <div>Ing. Michal Albrecht</div> <div>Projektová kancelář TZB</div> <div>Neklanova 375, 397 01 Písek</div> <div>Tel. : 777 580 081</div> <div>E-MAIL: albrecht.tzb@gmail.com</div> <div>IČO: 86910876</div> |                                                                                                |
|   |  |                                               |                     |   |                                                                                                |
| SÚ: Písek   |  |                                               |                     |   |                                                                                                |
| Investor: Základní škola Jana Husa a Mateřská škola Písek, Husovo nám. 725<br>Husovo nám. 725/5, 397 01 Písek               |  |                                               |                     |   |                                                                                                |
| Akce:   |  |                                               |                     |   |                                                                                                |
| <div>REKONSTRUKCE STÁVAJÍCÍCH INSTALACÍ</div> <div>A SOC. ZAŘÍZENÍ 13. MŠ – 1. etapa</div> <div>D.1.4. TPS - Vytápění</div> |  |                                               |                     |   |                                                                                                |
| Obsah:   |  |                                               |                     | <div>Datum: 12/2020</div> <div>Zakázkové číslo: 011U/21</div> <div>Paré č.</div>   | <div>Měřítko:</div> <div>Stupeň PD: DPS</div> <div>Formát: 2xA4</div> <div>Č. výkresu 06</div> |
| <div>SCHÉMA STROJOVNY</div>                                                                                                 |  |                                               |                     |   |                                                                                                |