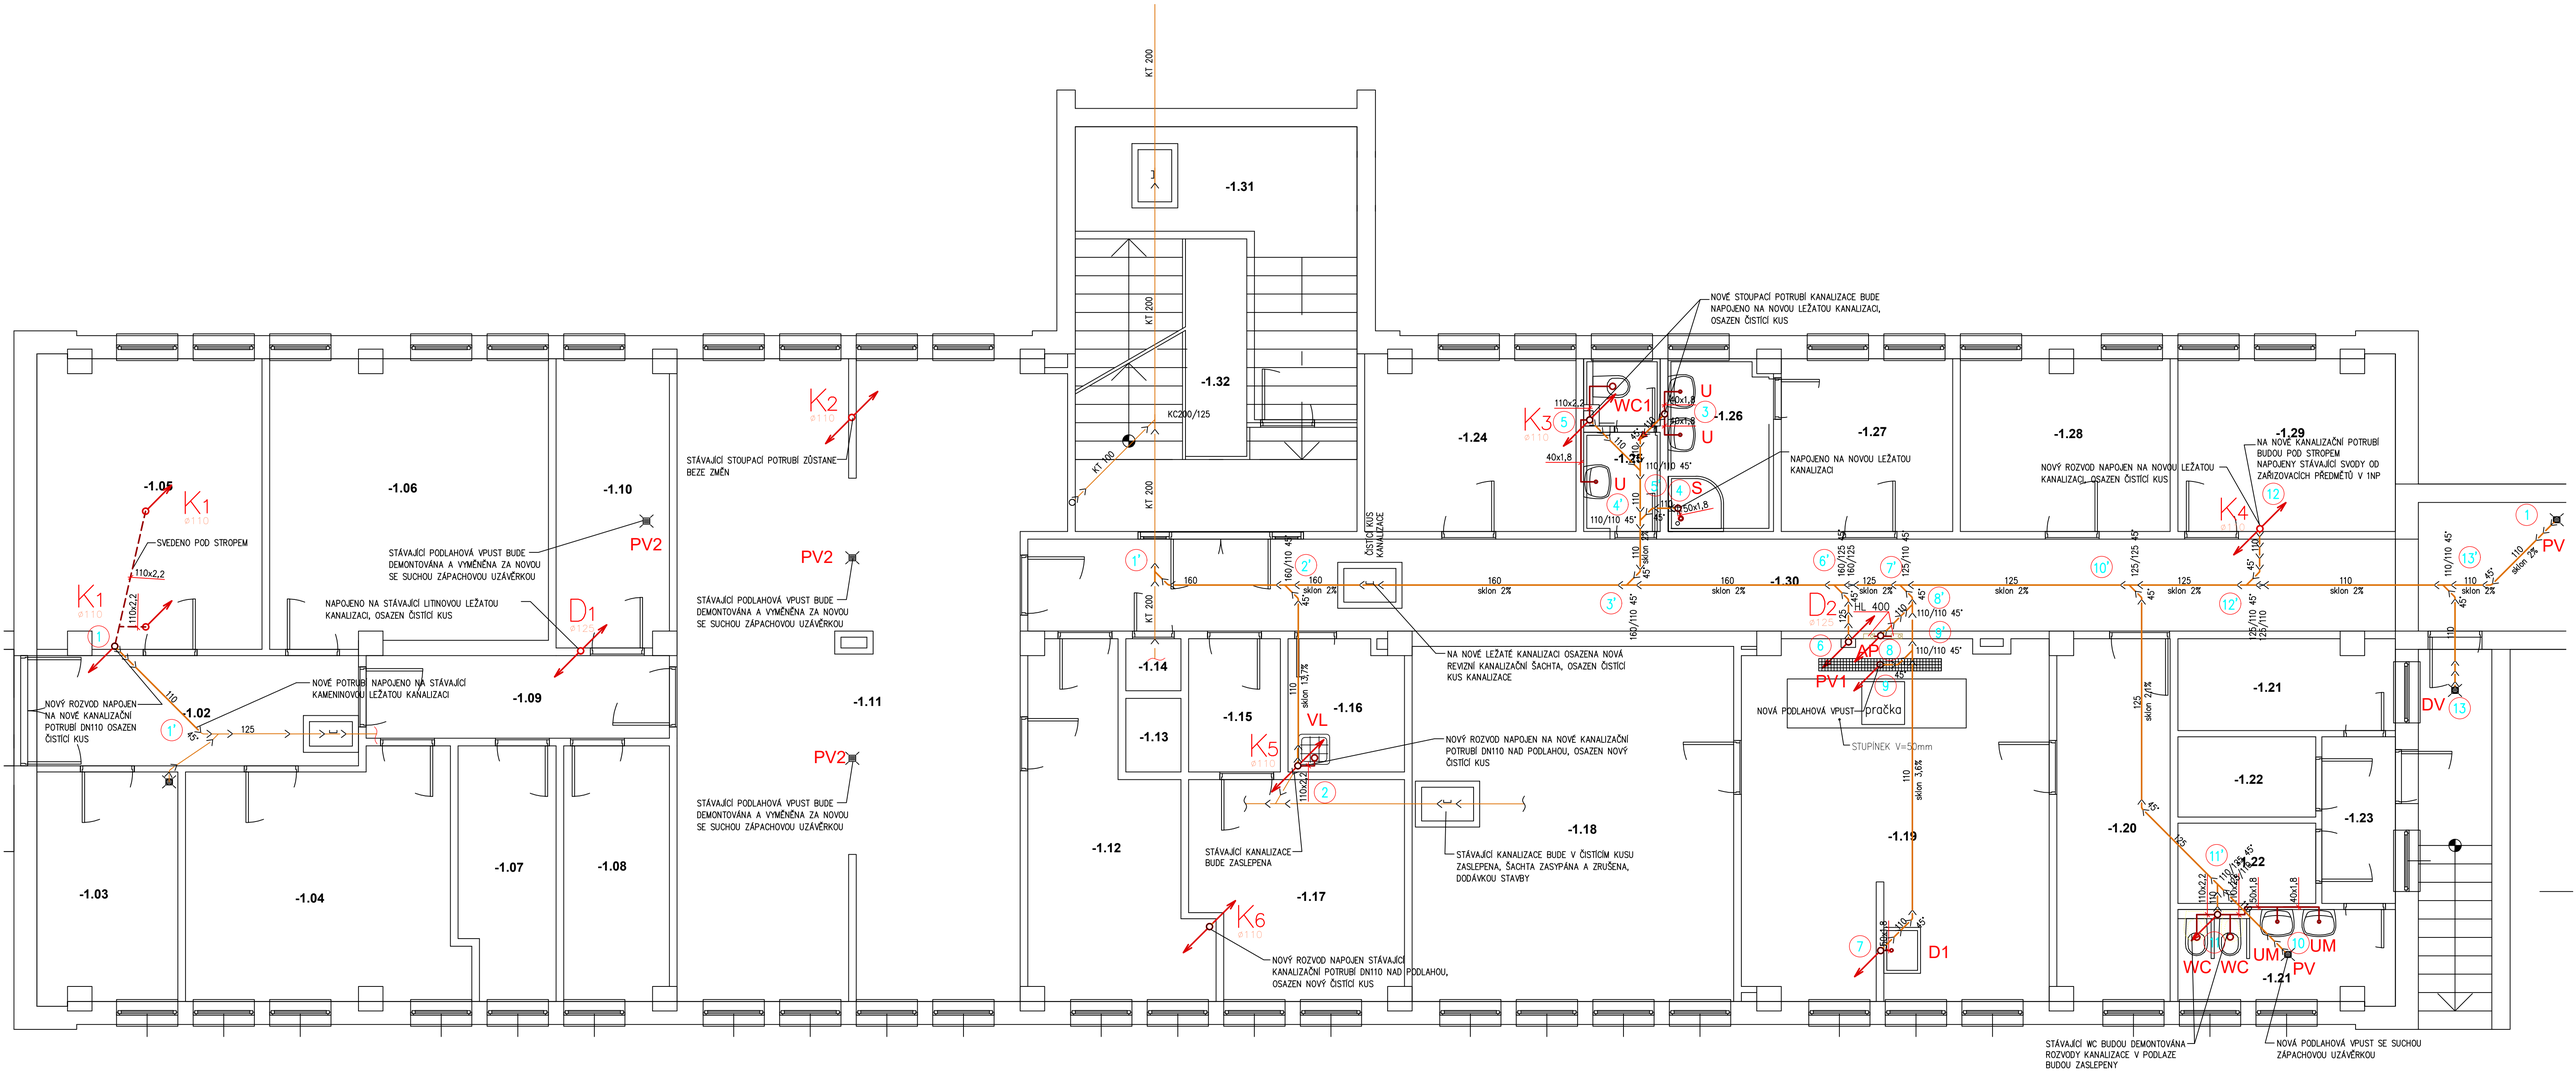

LEGENDA MÍSTNOSTÍ 1.PP

ODKAZ	ÚČEL
-1.01	RAMPA
-1.02	PŘÍJEM ZÁSOB
-1.03	SKLAD OBALŮ
-1.04	SKLAD CHLAZENÝCH POTRAVIN
-1.05	SKLAD SUCHÝCH POTRAVIN
-1.06	SKLAD CHLADNÝ
-1.07	SKLAD
-1.08	SKLAD
-1.09	CHODBA
-1.10	HRUBÁ PŘÍPRAVNA
-1.11	KUCHYNĚ
-1.12	EXPEDICE JÍDEL
-1.13	VÝTAH
-1.14	SKLAD ČISTÍCÍCH PROSTŘEDKŮ
-1.15	PŘEDSÍŇ
-1.16	ÚKLIDOVÁ KOMORA
-1.17	VÝDEJ A SKLAD ČISTÉHO PRÁDLA
-1.18	SUŠÁRNA A ŽEHLÍRNA
-1.19	PRÁDELNA
-1.20	PŘÍJEM A SKLAD NEČIST. PRÁDL.

-1.21	LETNÍ UMÝVÁRNA
-1.22	SKLAD ZAHRADNÍCH HRAČEK
-1.23	PŘEDSÍŇ
-1.24	KANCELÁŘ VEDENÍ KUCHYNĚ
-1.25	WC ZAMĚSTNANCŮ
-1.26	UMÝVÁRNA ZAMĚSTNANCŮ
-1.27	ŠATNA ZAMĚSTNANCŮ
-1.28	SPOLEČ. MÍSTNOST
-1.29	SKLAD
-1.30	CHODBA
-1.31	SKLAD
-1.32	SCHODIŠTĚ VSTUP

LEGENDA

KANALIZAČNÍ POTRUBÍ SPLAŠKOVÉ – NOVÉ
PŘIPOJOVACÍ POTRUBÍ – HT–Systém (PPs)
PŘIPOJOVACÍ POTRUBÍ POD STROPEM – HT–Systém (PPs)

OZ.ZP	POPIS	PŘIPOJENÍ - KANALIZACE
U	UMYVADLO DITURVITOVÉ 600MM	ZÁPACHOVÁ UZÁVĚRKA UMYVADLOVÁ DN 40
UM	UMYVADLO DITURVITOVÉ 450MM	ZÁPACHOVÁ UZÁVĚRKA UMYVADLOVÁ DN 40
WC1	KLOZET KOMBI DITURVITOVÝ VČ. SEDÁTKA	VODOROVNÝ ODPAD DN 100, SAMONOSNÝ MONTÁŽNÍ PRVEK PRO ZÁVĚSNÝ KLOZET
WC	KLOZET ZÁVĚSNÝ DITURVITOVÝ DĚTSKÝ, VČ. SEDÁTKA	VODOROVNÝ ODPAD DN 100, SAMONOSNÝ MONTÁŽNÍ PRVEK PRO ZÁVĚSNÝ KLOZET
S	KERAMICKÁ SPRCHOVÁ VANIČKA ČTVRTKRUHOVÁ 900X900X110CM, PLASTOVÁ ZÁSTĚNA, DOZDÍT SOKL	SPRCHOVÁ ZÁPACHOVÁ UZÁVĚRKA DN 50
VL	VÝLEVKA STOJATÁ DITURVITOVÁ S MŘÍŽKOU A SPLACHOVACÍ NÁDRŽKOU	VODOROVNÝ ODPAD DN 100
AP	AUTOMATICKÁ PRÁČKA	PODOMÍTKOVÁ ZÁPACHOVÁ UZÁVĚRKA HL 400
PV	PODLAHOVÁ VPUST PLASTOVÁ S NEREZOVOU MŘÍŽKOU	SUCHÁ ZÁPACHOVÁ UZÁVĚRKA DN 100, SPODNÍ NAPOJENÍ
PV1	PODLAHOVÁ VPUST NEREZOVÁ AC0157 DN100 SVISLÁ, KALOVÝ KOŠ, MŘÍŽKOVÝ ROŠT	ZÁPACHOVÁ UZÁVĚRKA DN 100, SPODNÍ NAPOJENÍ
PV2	PODLAHOVÁ VPUST NEREZOVÁ AC0157 DN100, KALOVÝ KOŠ, MŘÍŽKOVÝ ROŠT	ZÁPACHOVÁ UZÁVĚRKA DN 100,
DV	DVORNÍ VPUST	SVISLÍ ODPAD DN 100 S KLAPKOU

DEMONTÁŽE ZAŘIZOVACÍCH PŘED.

UMYVADLO	5 KS
WC DĚTSKÉ	2 KS
WC	1 KS
VÝLEVKA	1 KS
PODLAHOVÁ VPUSŤ	8 KS
HYDRANT	1 KS

POZNÁMKA

– JMENOVITÁ SVĚTLOST (DN) KANALIZAČNÍCH POTRUBÍ NESMÍ BÝT VE SMĚRU TOKU ZMENŠOVÁNA
– PŘIPOJOVACÍ POTRUBÍ BUDE VEDENO V MINIMÁLNÍM SKLONU 3%
– ROZVODY POTRUBÍ PŘED MONTÁŽÍ NUTNO KOORDINOVAT S OSTATNÍMI PROFESEMI
– PŘED ZAHÁJENÍM MONTÁŽE JE TŘEBA PROVĚŘIT PROVEDITELNOST ŘEŠENÍ A V PŘÍPADĚ KOLIZÍ ŘEŠIT TOTO NEPRODLENĚ S GP ZA ÚČASTI VŠECH PROFESÍ
– MONTÁŽ POTRUBÍ VČETNĚ ULOŽENÍ DLE MONTÁŽNÍHO PŘEDPISU DODAVATELE POTRUBÍ
– UCHYCENÍ POTRUBÍ BUDE REALIZOVÁNO DLE PŘEDPISŮ VÝROBCE POTRUBÍ A IZOLACE

Vypracoval: Ing. Jana Albrechtová	Odpovědný projektant: Ing. Michal Albrecht	Vedoucí projektant:
SÚ: Písek		
Investor: Základní škola Jana Husa a Mateřská škola Písek, Husovo nám. 725 Husovo nám. 725/5, 397 01 Písek		
Akce: **REKONSTRUKCE STÁVAJÍCÍCH INSTALACÍ A SOC. ZAŘÍZENÍ 13. MŠ – 1. etapa** D.1.4. TPS - Zdravotně technické instalace		
Obsah: **PŮDORYS 1PP - KANALIZACE**		

Ing. Michal Albrecht
Projektová kancelář TZB
Neklanova 375, 397 01 Písek
Tel.: 777 580 081
E-MAIL: albrecht.tzb@seznam.cz
IČO: 86910876

Datum: 12/2020	Měřítko: 1:50
Zakázkové číslo: 011z/21	Stupeň PD: DPS
Paré č.	Formát: 8xA4
	Č. výkresu: 02