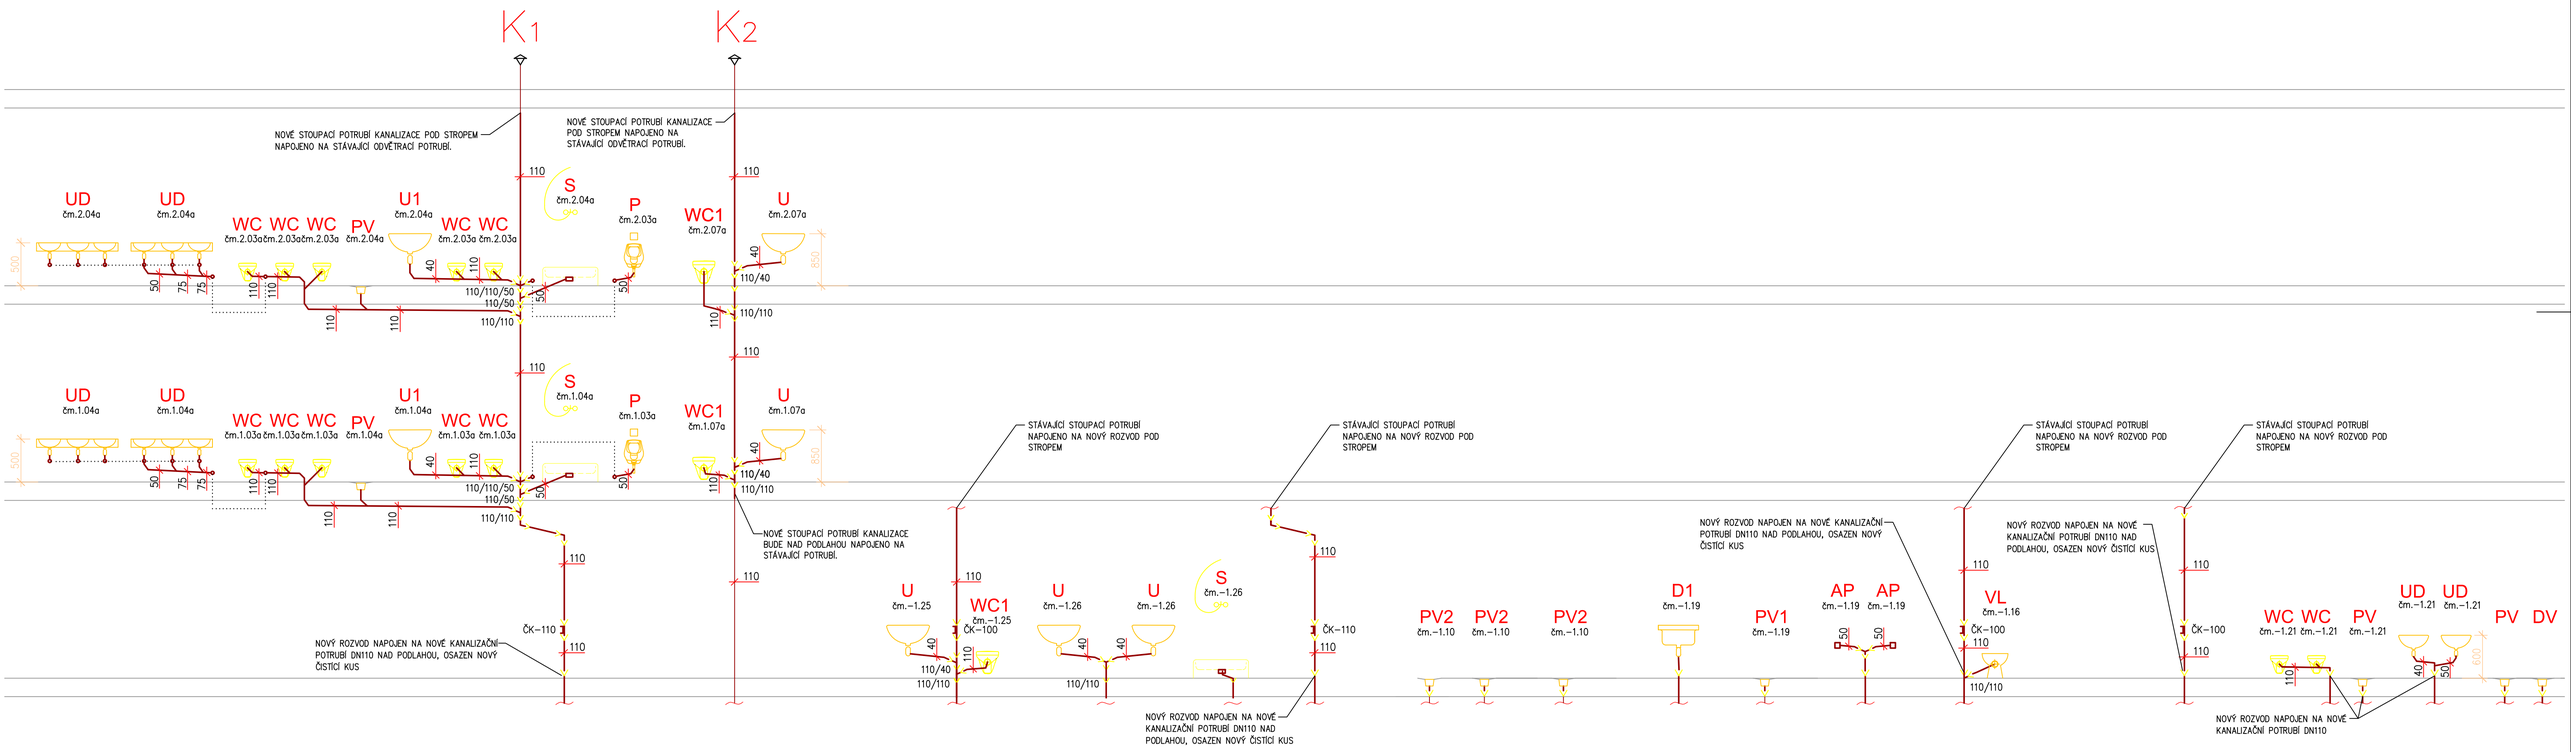


## LEGENDA

PŘIPOJOVACÍ POTRUBÍ – HT–Systém (PPs)

PŘIPOJOVACÍ POTRUBÍ POD STROPEM – HT–Systém (PPs)

| OZ.ZP | POPIS | PŘIPOJENÍ - KANALIZACE |
|---|---|---|
| UD | UMYVADLO DESKOVÉ ROZMĚR 1530X470MM 3 MYCÍ MÍSTA | 3X ZÁPACHOVÁ UZÁVĚRKA UMYVADLOVÁ DN 40 |
| UM | UMYVADLO DITURVITOVÉ 450MM | ZÁPACHOVÁ UZÁVĚRKA UMYVADLOVÁ DN 40 |
| U | UMYVADLO DITURVITOVÉ 600MM | ZÁPACHOVÁ UZÁVĚRKA UMYVADLOVÁ DN 40 |
| WC1 | KLOZET ZÁVĚSNÝ DITURVITOVÝ VČ. SEDÁTKA | VODOROVNÝ ODPAD DN 100, SAMONOSNÝ MONTÁŽNÍ PRVEK PRO ZÁVĚSNÝ KLOZET |
| WC | KLOZET ZÁVĚSNÝ DITURVITOVÝ DĚTSKÝ, VČ. SEDÁTKA | VODOROVNÝ ODPAD DN 100, SAMONOSNÝ MONTÁŽNÍ PRVEK PRO ZÁVĚSNÝ KLOZET |
| P | PISOÁR, OSAZEN 300MM NAD PODLAHOU | PISOÁROVÁ ZÁPACHOVÁ UZÁVĚRKA DN 50 |
| S | KERAMICKÁ SPRCHOVÁ VANIČKA ČTVRTKRUHOVÁ 900X900X110CM, PLASTOVÁ ZÁSTĚNA, DOZDÍT SOKL | SPRCHOVÁ ZÁPACHOVÁ UZÁVĚRKA DN 50 |
| VL | VÝLEVKA STOJATÁ DITURVITOVÁ S MŘÍŽKOU A SPLACHOVACÍ NÁDRŽKOU | VODOROVNÝ ODPAD DN 100 |

| | | |
|---|---|---|
| PV | PODLAHOVÁ VPUST PLASTOVÁ S NEREZOVOU MŘÍŽKOU | SUCHÁ ZÁPACHOVÁ UZÁVĚRKA, SPODNÍ NAPOJENÍ |
| D | DŘEZ VELKOKUCHYŇSKÝ DODÁVKOU GASTRO | ZÁPACHOVÁ UZÁVĚRKA DN 50 |
| PV1 | PODLAHOVÁ VPUST NEREZOVÁ AC0157 DN100 SVISLÁ, KALOVÝ KOŠ, MŘÍŽKOVÝ ROŠT | ZÁPACHOVÁ UZÁVĚRKA DN 100, SPODNÍ NAPOJENÍ |
| PV2 | PODLAHOVÁ VPUST NEREZOVÁ AC0157 DN100, KALOVÝ KOŠ, MŘÍŽKOVÝ ROŠT | ZÁPACHOVÁ UZÁVĚRKA DN 100, BOČNÍ NAPOJENÍ |
| DV | DVORNÍ VPUST | SVISLÍ ODPAD DN 100 S KLAPKOU |

## POZNÁMKA

- JMENOVITÁ SVĚTLOST (DN) KANALIZAČNÍCH POTRUBÍ NESMÍ BÝT VE SMĚRU TOKU ZMENŠOVÁNA
- PŘIPOJOVACÍ POTRUBÍ BUDE VEDENO V MINIMÁLNÍM SKLONU 3%
- ROZVODY POTRUBÍ PŘED MONTÁŽÍ NUTNO KOORDINOVAT S OSTATNÍMI PROFESEMI
- PŘED ZAHÁJENÍM MONTÁŽE JE TŘEBA PROVĚŘIT PROVEDITELNOST ŘEŠENÍ A V PŘÍPADĚ KOLIZÍ ŘEŠIT TOTO NEPRODLENĚ S GP ZA ČÁSTI VŠECH PROFESÍ
- MONTÁŽ POTRUBÍ VČETNĚ ULOŽENÍ DLE MONTÁŽNÍHO PŘEDPISU DODAVATELE POTRUBÍ
- UCHYCENÍ POTRUBÍ BUDE REALIZOVÁNO DLE PŘEDPISŮ VÝROBCE POTRUBÍ A IZOLACE

| | | |
|---|---|---|
| Vypracoval: Ing. Jana Albrechtová | Odpovědný projektant: Ing. Michal Albrecht | Vedoucí projektant: |
| SÚ: Písek | | |
| Investor: Základní škola Jana Husa a Mateřská škola Písek, Husovo nám. 725 Husovo nám. 725/5, 397 01 Písek | | |
| Akce: REKONSTRUKCE STÁVAJÍCÍCH INSTALACÍ A SOC. ZAŘÍZENÍ 13. MŠ – 1. etapa | | |
| D.1.4. TPS - Zdravotně technické instalace | | |
| Obsah: SCHÉMA KANALIZACE | | |


Ing. Michal Albrecht
Projektová kancelář TZB
Neklanova 375, 397 01 Písek
Tel. : 777 580 081
E-MAIL: albrecht.tzb@seznam.cz
IČO: 86910876


| | |
|---|---|
| Datum: 12/2020 | Měřítko: DPS |
| Zakázkové číslo: 011z/21 | Stupeň PD: |
| Paré č. | Formát: 8xA4 |
| | Č. výkresu: 05 |