

TYPOVÁ KANALIZAČNÍ ŠACHTA "BETONIKA" M 1:20

ŘEZ

LITIN POKLOP B125
 BEGU B-1 S ODVĚTRÁNÍM
 RÁM BEGU R-1

TBW-Q 40/625/120
 TBW-Q 60/625/120
 TBW-Q 80/625/120
 TBW-Q 100/625/120

TBR-Q 600/1000x625/120-SP



TBS-Q 250/1000/120-SP

TBS-Q 500/1000/120-SP

TBS-Q 1000/1000/120-SP

TBZ-Q 300-750/150

PODKLADNÍ BETON B12,5
 ŠTĚRKOPÍSKOVÝ PODSYP

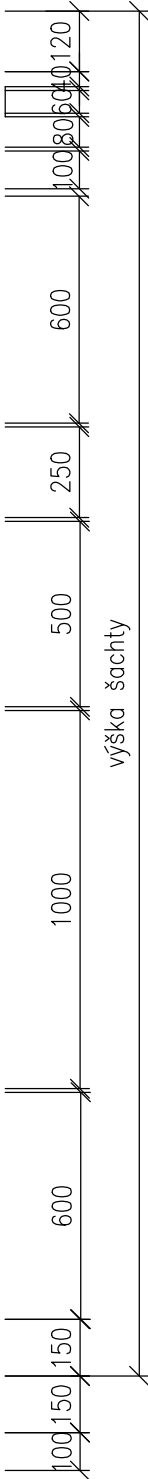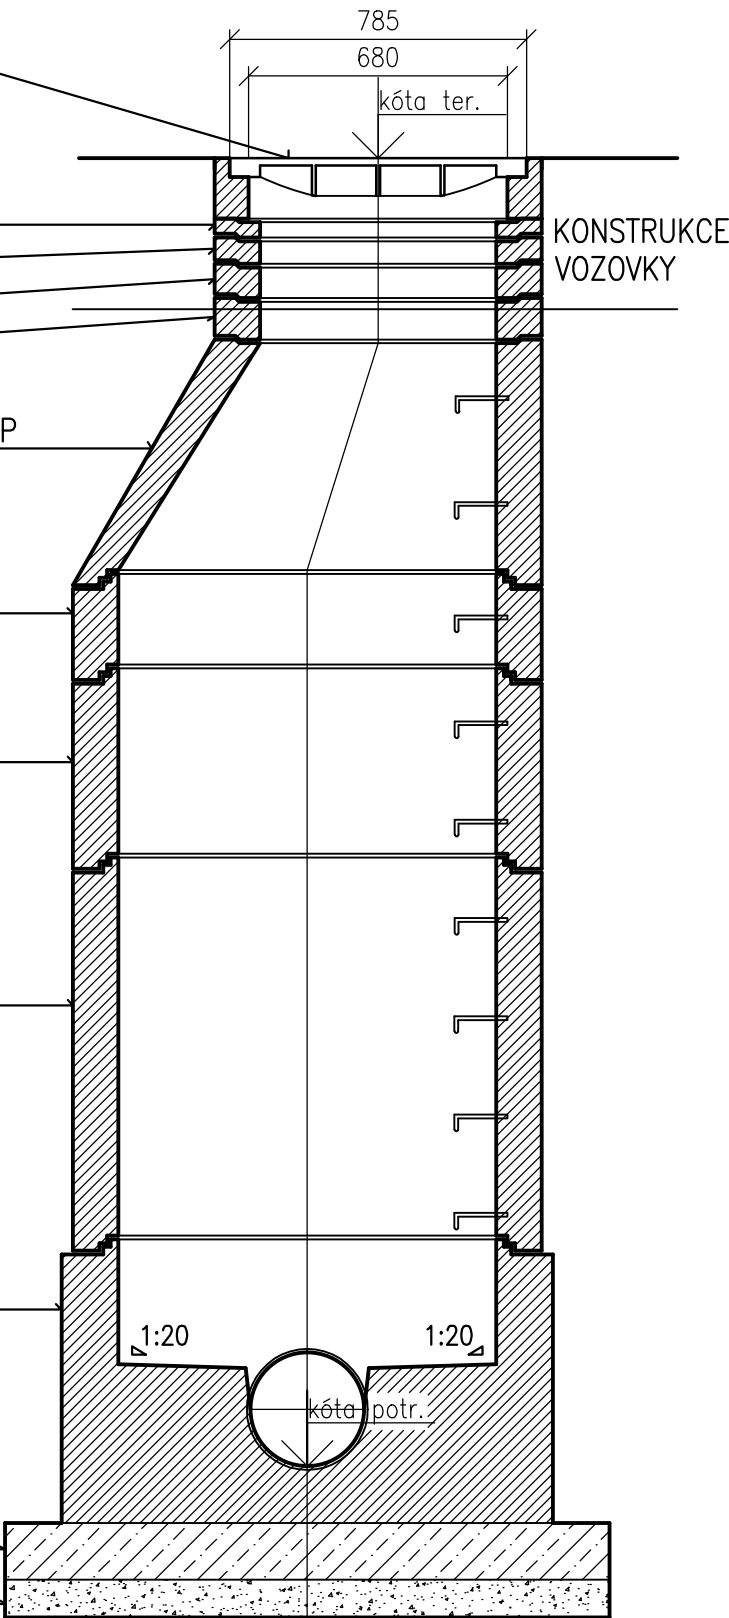

Investor: Město Lysá nad Labem Husovo nám. 23, 289 22 Lysá n/L	Odpovědný projektant: Ing. Vítězslav Hansl	Stupeň: DPS	Datum: 01/2017
Název díla: BYŠIČKY – KANALIZACE SPLAŠKOVÁ TLAKOVÁ A VODOVOD			
Název části díla: SPLAŠKOVÁ KANALIZACE			D.2.1
Název přílohy: VZOROVÁ KANALIZAČNÍ ŠACHTA		017	Měřítko: 1:20