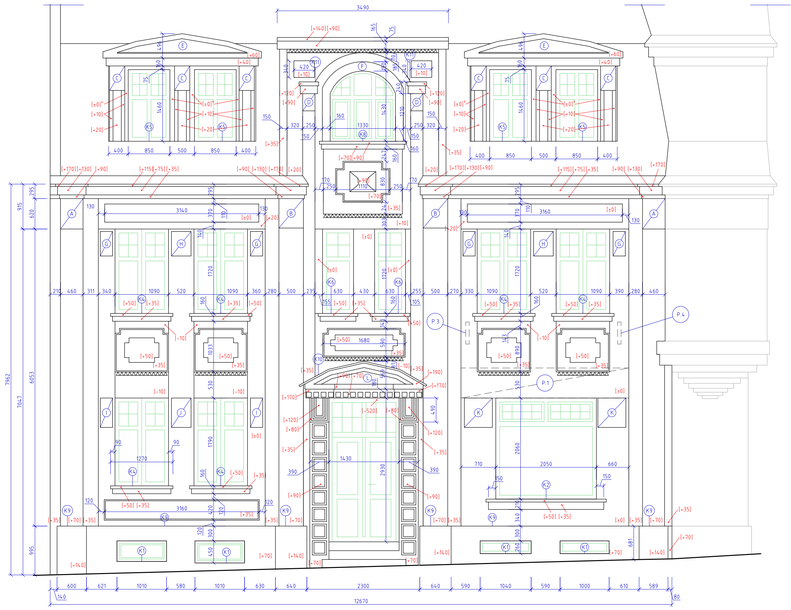

POHLED SEVERNÍ

POHLED SEVEROZÁPADNÍ - NÁROŽNÍ VSTUP V 1NP

ROZVINUTÝ POHLED SEVEROZÁPADNÍ - NÁROŽNÍ VĚŽ

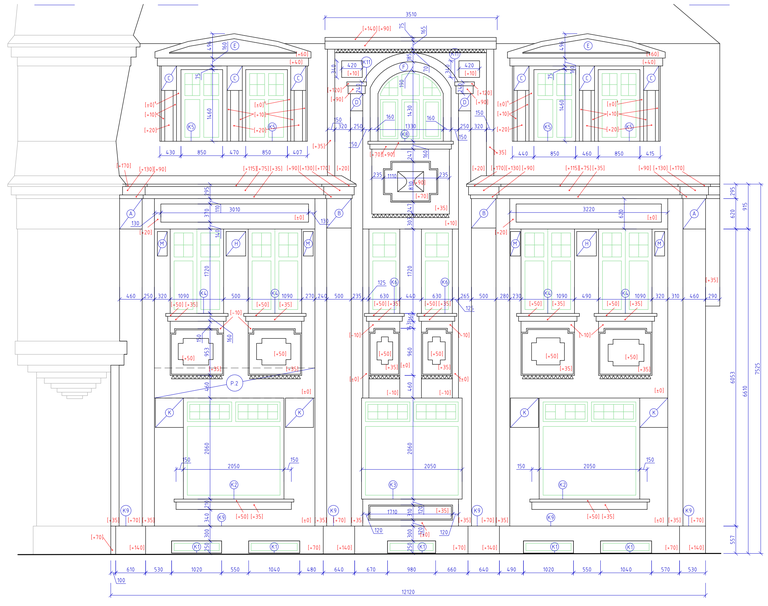

POHLED ZÁPADNÍ

TABULKA PRVKŮ NA FASÁDĚ

TVAR A PROPORCE	POČET	I. - ZACHOVÁNÍ VE VELMI MALÉ MÍŘE	II. - ČÁSTEČNÉ ZACHOVÁNÍ	III. - NUMERÁLNÍ ZACHOVÁNÍ	IV. - KOMPLETNÍ POKRYTÍ	ODKAZ NA FOTODOKUMENTACI VIZ PŘÍLOHA K D.1.1a - 12
A 650 × 570	4	2x I	1x II		1x IV	detail_A1 detail_A2 detail_A3
B 500 × 451	4	3x I	1x II			detail_B1 detail_B2 detail_B3
C 310 × 500	12		8x II	2x III	2x IV	detail_C
D 250 × 500	4		4x II			detail_D
E 2588 × 280	4		4x II			detail_E1 detail_E2 detail_E3
F 1330 / 1650 × 970 / 1430	2		2x II			detail_F1 detail_F2 detail_F3
G 250 × 500	4	3x I	1x II			detail_G
H1 400 × 500	4	4x I				detail_H1 detail_H2
I 250 × 600	2		1x II	1x III		detail_I
J 400 × 600	1		1x II			detail_J
K 570 × 600	6	1x I	3x II		2x IV	detail_K
L 1721 / 2030 × 342	1	1x I				detail_L1 detail_L2
M 250 × 500	4	4x I				detail_M
N 3695 / 3852 × 250 / 250	1			1x III		detail_N1 - detail_N6
O 250 × 500	2	2x I				detail_O
P 660 × 500	2	2x I				detail_P
Q 2861 × 500	6		2x II	4x III		detail_Q

POZNÁMKY / LEGENDA POVRCHŮ

P.01	REKLAMNÍ CEDULE - ODSTRANIT
P.02	REKLAMNÍ CEDULE - ODSTRANIT
P.03	KOVOVÝ DRŽÁK NA VLAJKU - ODSTRANIT
P.04	KOVOVÝ DRŽÁK NA VLAJKU - ODSTRANIT
(+0)	RELATIVNÍ ÚROVEŇ POVRCHU - HLOUBKA RELIÉFU HODNOTY U PLOCH SE VZTAHUJÍ K RELATIVNÍ ÚROVNI POVRCHU (+0) KTERÁ JE RŮZNÁ PRO HLAVNÍ FASÁDU, STŘÍŠENÍ VKÝŘE, ROZVINOUT ČÁST VĚŽE A NÁROŽNÍ VSTUP HODNOTY PLUSOVÉ ZNAČÍ POZITIVNÍ RELIÉF HODNOTY MÍNUSOVÉ ZNAČÍ NEGATIVNÍ RELIÉF

ROZMĚRY JSOU PŘIBLIŽNÉ, DOKUMENTACE BYLA ZPRACOVÁNA ZA ÚČELEM VÝBĚRU DODAVATELE. ROZMĚRY JE PŘED ZAHÁJENÍM STAVEBNÍCH PRACÍ TŘEBA NA MÍSTĚ OVĚŘIT A PŘI OPRAVÁCH VYCHÁZET ZE SKUTEČNÝCH ROZMĚRŮ DOCHOVANÝCH PRVKŮ NA FASÁDĚ. POUZE V PŘÍPADĚ ZCELA CHYBĚJÍCÍCH ČI NEDOCHOVANÝCH PRVKŮ JE MOŽNO PO KONZULTACI S ARCHITEKTEM VYCHÁZET Z ROZMĚRŮ UVEDENÝCH V TÉTO PROJEKTOVÉ DOKUMENTACI (ZEJMÉNA SE PŘEDEVŠÍM O PODOKENNÍ PRVKY A ŘÍMSY V 1NP, VĚTŠINU OSTATNÍCH PRVKY JSOU VE VĚTŠÍ (I MENŠÍ MÍŘE) DOCHOVANÉ)

PODEZDÍVKA	9,13 m²	
HRUBOZRNNÁ OMÍTKA	55,78 + 1,3 = 72,51 m²	
JEMNOZRNNÁ OMÍTKA	111,34 + 1,3 = 144,74 m²	

VE VÝPOČTU JE UVEDENA PLOCHA V PŘÍMÉM POHLEDU. SKUTEČNÁ PLOCHA FASÁDY, VČETNĚ PLOCH RELIÉFŮ JE OZNAČENA PŘENÁSOBENÍM PLOCHY V POHLEDU KOEFICIENTEM 1,3

POZOR! V UVEDENÉ PLOŠE JE ZAPOČÍTÁNA POUZE PLOCHA VE VÝKRESE OZNAČENÁ PŘÍSLUŠNOU ŠRAFOU A NIKOLIV PLOCHA MASKARONŮ A DEKORATIVNÍCH FLORÁLNÍCH PLOCH MEZI OKNY APOD. - VIZ DEKORATIVNÍ PRVKY V TABULCE

DODAVATEL
Ing. arch. Ondřej Štěpán
Komenského 956
Rychnov u Jablonce n/N, 46802
+420 608 531 727 , stepan@studionotes.cz

notes

STAVEBNÍK
Město Rychnov u Jablonce nad Nisou
Husova 490
468 02
IČ: 00262552

VYPRACOVAL
Ing. arch. Ondřej Štěpán, Ing. arch. Anežka Hybnerová

ÚČEL: DUR + DSP	DATUM: 11/23	Č.ZAKÁZKY: 416230a
NÁZEV AKCE: Oprava fasády objektu č.p.495 na p.č. 164 v k.ú. Rychnov u Jablonce nad Nisou		Č.RAŽE:
MÍSTO: p.č. 164 v k.ú. Rychnov u Jablonce nad Nisou [744344]		
PROFESE: ARCHITEKTONICKO-STAVEBNÍ	DATUM REVIZE: 11/23	MĚŘÍTKO: 1/50
OBSAH: POHLEDY		FORMÁT: 12×A4
		Č. PŘÍLOHY: D.1.1b.1