


POHLED ZÁPADNÍ

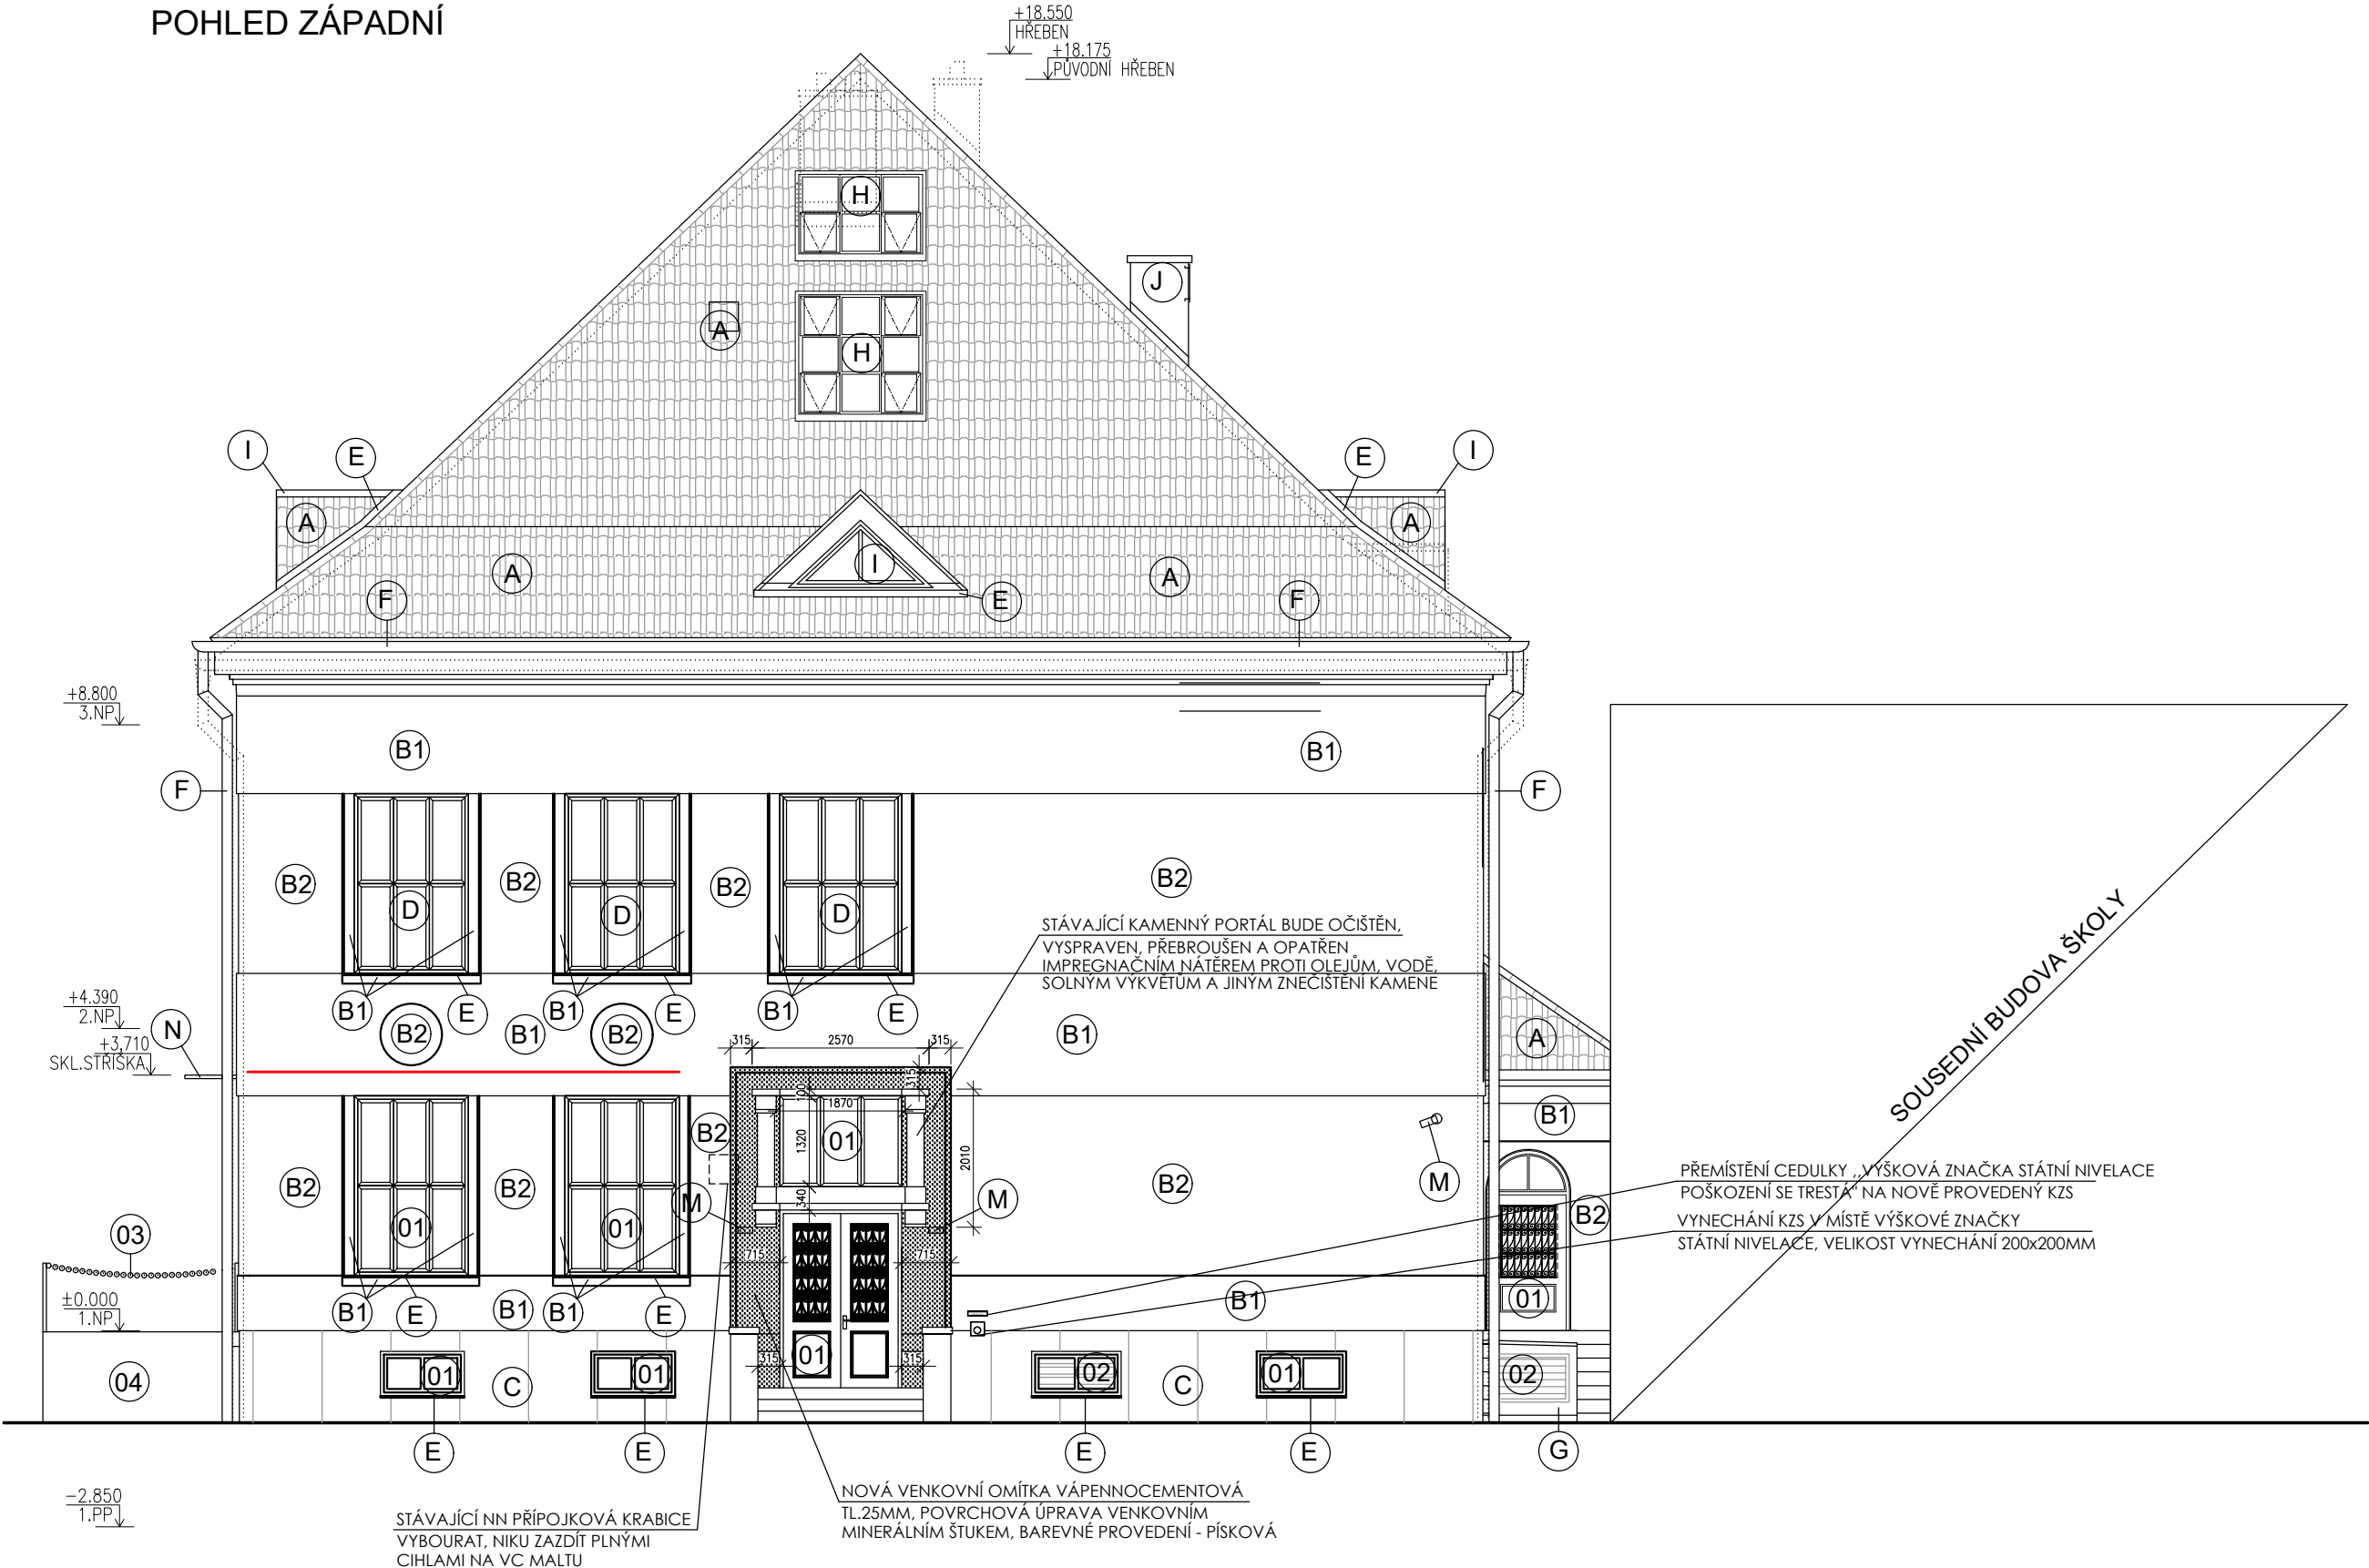

- 01 — STÁVAJÍCÍ DŘEVĚNÁ OKNA A DVEŘE - PROFIL EURO, ZASKLENÍ IZOLAČNÍM TROJSKLEM A S TEPLÝM IZOLAČNÍM RÁMEČKEM, Z HLEDISKA TEPELNÉ TECHNICKÝCH JE SOUČINITELE PROSTUPU TEPLA CELÉHO OKNA (SKLO A RÁM) $U_w = 0,9$ W/mK, EVENT. PLNÁ TEPELNÁ VÝPLŇ, BAREVNÝ ODSŤÍN OKNA: LOMENÁ BÍLÁ, BAREVNÝ ODSŤÍN DVEŘE: ŠEDÁ
- 02 — STÁVAJÍCÍ VENTILAČNÍ ŽALUZIE VZT, IMITACE DŘEVĚNÉHO OKNA, NAMÍSTO SKLA OSAZENA VĚTRACÍ ŽALUZIE, Z INTERIÉRU DO OKNA INSTALOVÁNY VÝFUKY EVENT. SÁNÍ VZT A UT, BAREVNÝ ODSŤÍN: LOMENÁ BÍLÁ
- 03 — STÁVAJÍCÍ ZÁMEČNICKÉ PRVKY OCELOVÉ POZINKOVANÉ, BAREVNÝ ODSŤÍN TMAVĚ ŠEDÁ
- 04 — STÁVAJÍCÍ NAKLÁDACÍ RAMPA SE SCHODIŠTĚM, BETONOVÁ, ZÁBRADLÍ A ŘETĚZOVÁ ZÁVORA OCELOVÉ POZINKOVANÉ, BAREVNÝ ODSŤÍN TMAVĚ ŠEDÁ
- 05 — STÁVAJÍCÍ NAKLÁDACÍ RAMPA SE SCHODIŠTĚM, BETONOVÁ, ZÁBRADLÍ A ŘETĚZOVÁ ZÁVORA OCELOVÉ POZINKOVANÉ, BAREVNÝ ODSŤÍN TMAVĚ ŠEDÁ

LEGENDA

POZNÁMKA: BAREVNOSTI UPŘESNIT PŘED REALIZACÍ FORMOU VZORKŮ S ARCHITEKTEM A INVESTOREM

- A — STŘEŠNÍ KRYTINA - SKLÁDANÁ STŘEŠNÍ KRYTINA KERAMICKÁ, FRANCOUZKÁ TAŠKA, BARVA REŽNÁ
- B1 — FASÁDA - MINERÁLNÍ SILIKONOVÁ DVOUVRSTVÁ OMÍTKA NA KZS, ZÁKLADNÍ VRSTVA SE ZRNITOSTÍ 1,5mm SE ROZŘEŽE NEREZOVÝM HLADÍTKEM A NANESE SE DRUHÁ VRSTVA JEMNOZRNÉ SILIKONOVÉ OMÍTKY, PO ZASCHNUTÍ SE PORVCH PŘEBROUSÍ DO HLADKÉHO POVRCHU PRO VYTVOZENÍ VZHLEDU ŠTUKOVÉ OMÍTKY, BAREVNÉ PROVEDENÍ - SVĚTLÁ PÍSKOVÁ - NCS 1304-Y36R, RELIÉFNÍ PRVKY FASÁDY PROVĚST POMOCÍ ROZDÍLNÝCH TLOUŠTĚK KZS
- B2 — FASÁDA - MINERÁLNÍ SILIKONOVÁ DVOUVRSTVÁ OMÍTKA NA KZS, ZÁKLADNÍ VRSTVA SE ZRNITOSTÍ 1,5mm SE ROZŘEŽE NEREZOVÝM HLADÍTKEM A NANESE SE DRUHÁ VRSTVA JEMNOZRNÉ SILIKONOVÉ OMÍTKY, PO ZASCHNUTÍ SE PORVCH PŘEBROUSÍ DO HLADKÉHO POVRCHU PRO VYTVOZENÍ VZHLEDU ŠTUKOVÉ OMÍTKY, BAREVNÉ PROVEDENÍ - TMAVŠÍ PÍSKOVÁ - NCS 1806-Y33R, RELIÉFNÍ PRVKY FASÁDY PROVĚST POMOCÍ ROZDÍLNÝCH TLOUŠTĚK KZS
- C — SOKL - PROVĚTRÁVANÝ SOKL ZE ZAVĚŠENÝCH KAMENNÝCH DESEK, BAREVNÉ PROVEDENÍ - PŘÍRODNÍ ŠEDÁ
- D — NOVÁ DŘEVĚNÁ OKNA A DVEŘE - PROFIL EURO, (VČ. OPLECHOVÁNÍ OKNA), ZASKLENÍ IZOLAČNÍM TROJSKLEM A S TEPLÝM IZOLAČNÍM RÁMEČKEM A SE SOUČINITELEM PROSTUPU TEPLA $U_g = 0,6$ W/mK. Z HLEDISKA TEPELNÉ TECHNICKÝCH JE SOUČINITELE PROSTUPU TEPLA CELÉHO OKNA (SKLO A RÁM) $U_w = 0,9$ W/mK, EVENT. PLNÁ TEPELNÁ VÝPLŇ, BAREVNÝ ODSŤÍN: LOMENÁ BÍLÁ
- E — OPLECHOVÁNÍ PRVKŮ NA STŘECHÁCH, ŘÍMS A PARAPETŮ PROVEDENO Z OCELOVÉHO PLECHU S OCHRANOU POZINKOVÁNÍM, BAREVNÝ ODSŤÍN: TMAVĚ ŠEDÁ
- F — DEŠŤOVÉ SVODY, DEŠŤOVÉ ŽLABY PROVEDENO Z OCELOVÉHO PLECHU S OCHRANOU POZINKOVÁNÍM, BAREVNÝ ODSŤÍN: TMAVĚ ŠEDÁ
- G — OBKLAD VYÚSTĚNÍ UT - LEPENÝ OBKLAD Z KAMENNÝCH DESEK, BAREVNĚ A ROZMĚROVĚ SCHODNÉ S KAMENNÝMI DESKAMI NA ZAVĚŠENÉM SOKLU, TLOUŠŤKA KAMENNÝCH DESEK DO 20MM, LEPENO NA FLEXI. LEPIDLO
- H — ATELIÉROVÉ STŘEŠNÍ OKNO 6-TIDÍLNÉ A 9-TIDÍLNÉ, VNITŘNÍ POVRCHOVÁ ÚPRAVA BEZÚDRŽBOVÁ BÍLÁ, ELEKTRICKÉ OVLÁDÁNÍ OTEVÍRÁNÍ, SOUČÁSTÍ VENKOVNÍ ROLETA ELEKTRICKY OVLÁDANÁ
- I — STŘEŠNÍ VIKÝŘ ZATEPLENÝ, VČ. NOVÉHO DŘEVĚNÉHO OKNA - PROFIL EURO, (VČ. OPLECHOVÁNÍ OKNA, DŘ. VNITŘ. PARAPETU) ZASKLENÍ IZOLAČNÍM TROJSKLEM, BAREVNÝ ODSŤÍN: LOMENÁ BÍLÁ
- J — OPLÁŠTĚNÍ VZT POTRUBÍ S VÝFUKOVOU MŘÍŽKOU PROVEDENO JAKO IMITACE KOMÍNOVÉHO TĚLESA, Z CEMENTOVÝCH DESEK+ KZS Z EPS TL.50MM, POVRCH TENKOVRSVÁ VYZTUŽENÁ OMÍTKA NA KZS, JEMNOZRNÁ, ZRNITOSTI 1,5 MM, BAREVNÉ PROVEDENÍ - PÍSKOVÁ
- K — STŘEŠNÍ VIKÝŘ NEZATEPLENÝ, NAMÍSTO OKNA OSAZENA VĚTRACÍ ŽALUZIE, Z INTERIÉRU DO VIKÝŘE INSTALOVÁNY VÝFUKY EVENT. SÁNÍ VZT, BAREVNÝ ODSŤÍN: LOMENÁ BÍLÁ
- L — STÁVAJÍCÍ OPLÁŠTĚNÍ VÝUSTEK UT - NOVÝ LEPENÝ OBKLAD Z KAMENNÝCH DESEK, BAREVNÉ PROVEDENÍ - PŘÍRODNÍ ŠEDÁ BAREVNÝ ODSŤÍN UPŘESNIT DLE ODSŤÍNU A STRUKTURY ZAVĚŠENÉHO OBKLADU SOKLU
- M — VENKOVNÍ PRVKY ELEKTRO - PŘISAZENÁ SVÍTLIDLA VIZ. ČÁST 1.4 - SILNOPROUD, VENKOVNÍ KAMERY VIZ. ČÁST 1.5 - SLABOPROUD
- N — SKLENĚNÁ STŘÍŠKA NAD DVEŘE, MASIVNÍ HLINÍKOVÝ PROFIL V ANTRACITOVÉ BARVĚ DO KTERÉHO JE ZACHYCENA ČIRÁ SKLENĚNÁ DESKA
- STÁVAJÍCÍ VEDENÍ OPTICKÉHO KABELU PO FASÁDĚ, KABEL ULOŽIT POD NOVÝ KZS

POZNÁMKA

- VÝŠKOVÉ KOTY JSOU VZTAŽENY K ±0.000
- VEŠKERÉ PRÁCE PROVÁDĚT DLE PLATNÝCH NOREM A TECHNOLOGICKÝCH PRAVIDEL S OHLEDEM NA DODRŽOVÁNÍ VYHLÁŠKY č.268/2009 A 324/1990
- POKUD DOJDE PŘI PROVÁDĚNÍ K NEJASNOSTEM, ČI NEPŘEDVÍDATELNÝM OKOLNOSTEM JE NUTNÉ PŘIZVAT PROJEKTANTA K UPŘESNĚNÍ POSTUPU PRACÍ
- STAVEBNÍ ÚPRAVY PROVÁDĚT A KOORDINOVAT DLE ROZVODŮ JEDNOTLIVÝCH PROFESÍ S UPŘESNĚNÍM PŘI REALIZACI A S OHLEDEM NA DALŠÍ ETAPY
- POZNÁMKY PLATÍ PRO VŠECHNY VÝKRESY

DOKUMENTACE PRO REALIZACI STAVBY - 2.ETAPA

OBJEKT SO01 = ÚROVEŇ 1.NP = ±0.000 = 589,40 m.n.m B.p.V

PROJEKTANT				AUTORIZOVANÝ ARCHITEKT		ING.ARCH.PETR HOLUB			
 JHLAA spol.s r.o. Minoritské náměstí 11, 586 01 Jihlava				VEDOUČÍ PROJEKTANT		TOMÁŠ DOHNAL			
				VYPRACOVAL		TOMÁŠ DOHNAL			
INVESTOR				AKCE					
Městys Stonařov, č. p. 232, 58833 Stonařov				STAVEBNÍ ÚPRAVY OBJEKTU ZÁKLADNÍ ŠKOLY VE STONAŘOVĚ - 2.ETAPA NA POZEMCÍCH P.Č.1033, 1032/1, K.Ú. STONAŘOV					
				STUPEŇ PD		REALIZACE STAVBY		ZAKÁZKOVÉ ČÍSLO	
						03-22-RP		DATUM	
								10/2024	
STAVEBNÍ OBJEKT		PROFESE		MĚRÍTKO		FORMÁT		NÁZEV VÝKRESU	
SO01		STAVEBNÍ ČÁST		1:100		3x A4		POHLED ZÁPADNÍ	
								ČÍSLO VÝKRESU	
								111	