




BOČNÍ ŘEZ

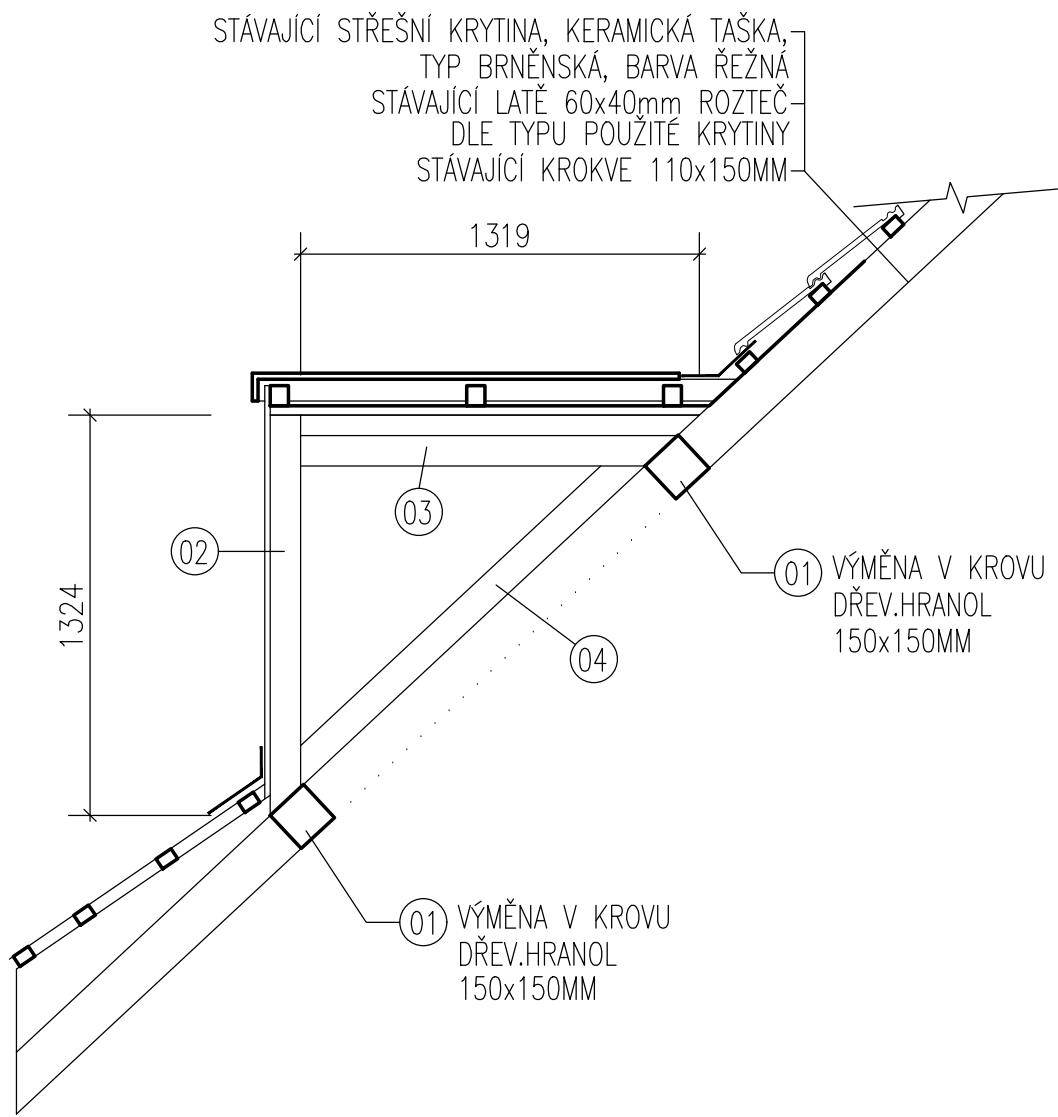


ČELNÍ ŘEZ

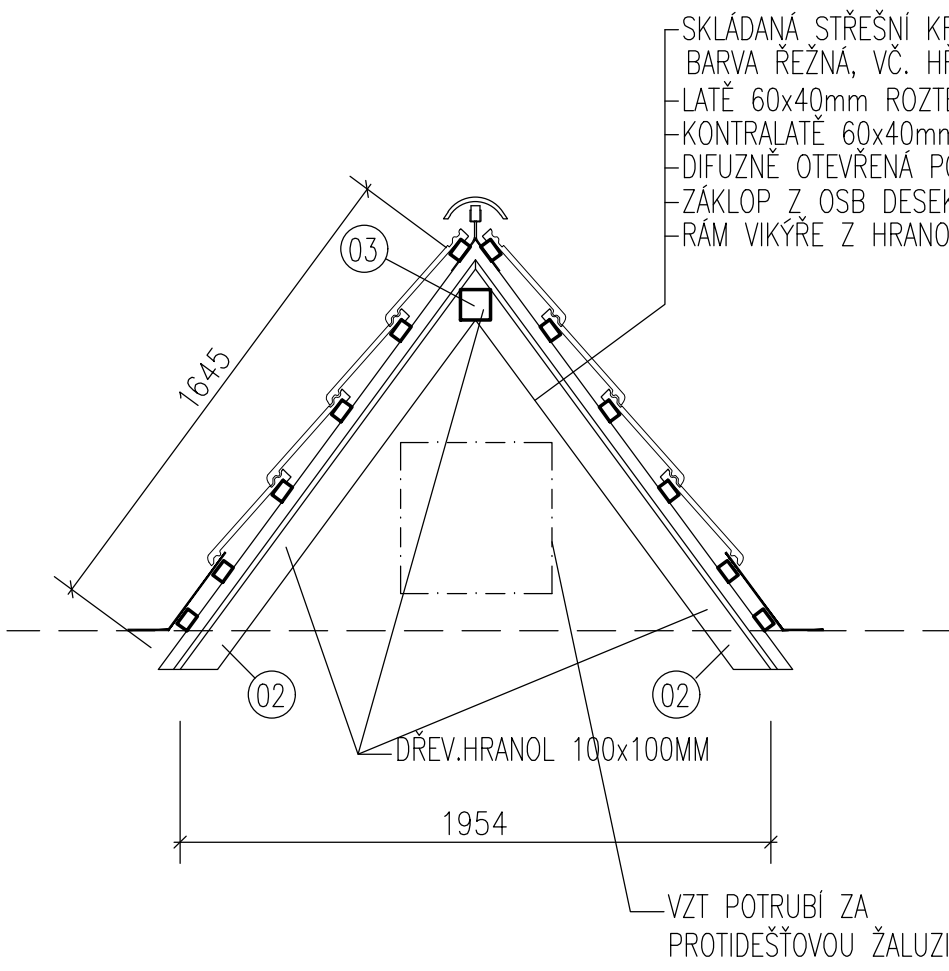


ČELNÍ POHLED

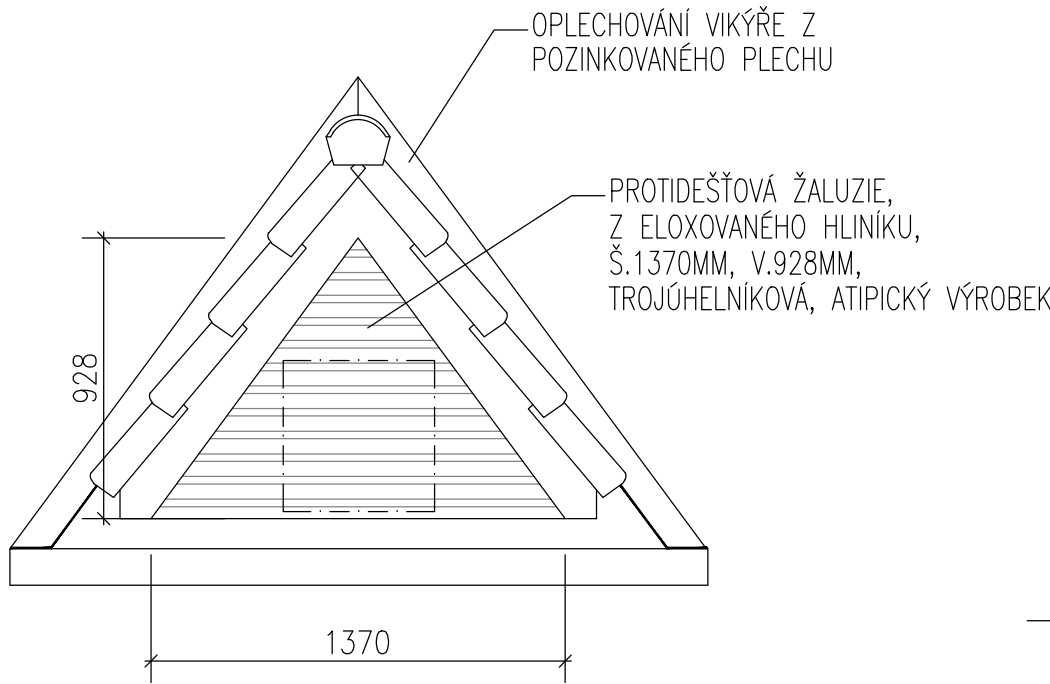


ČELO VIKÝŘE

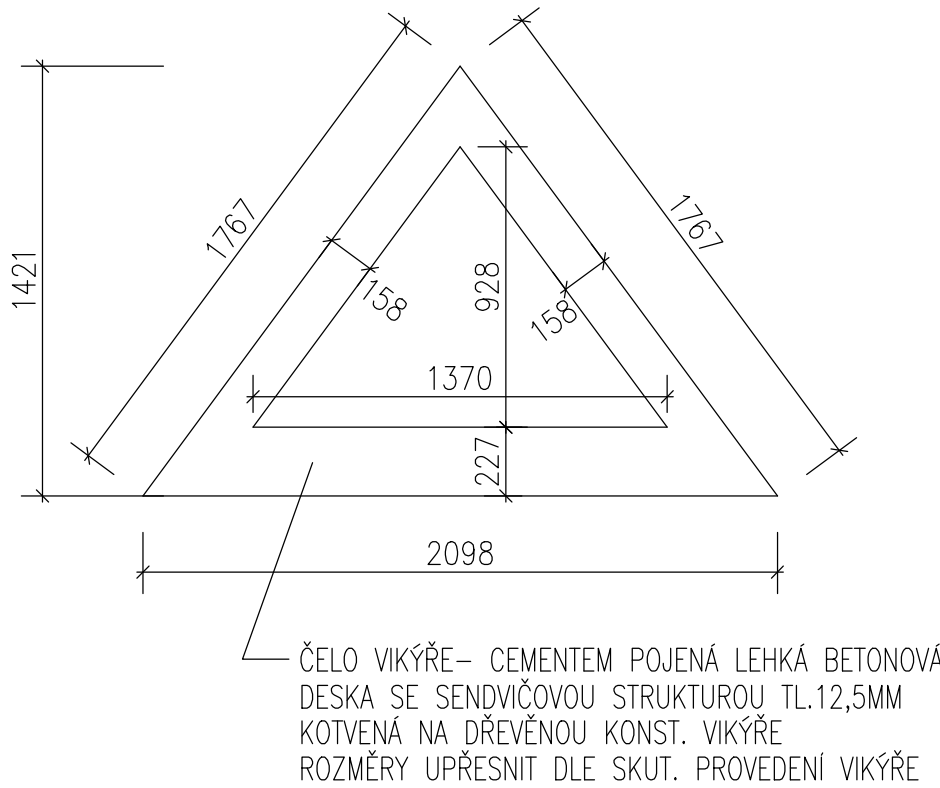

AXONOMETRIE
POHLED VIKÝŘ (BEZ KRYTINY)

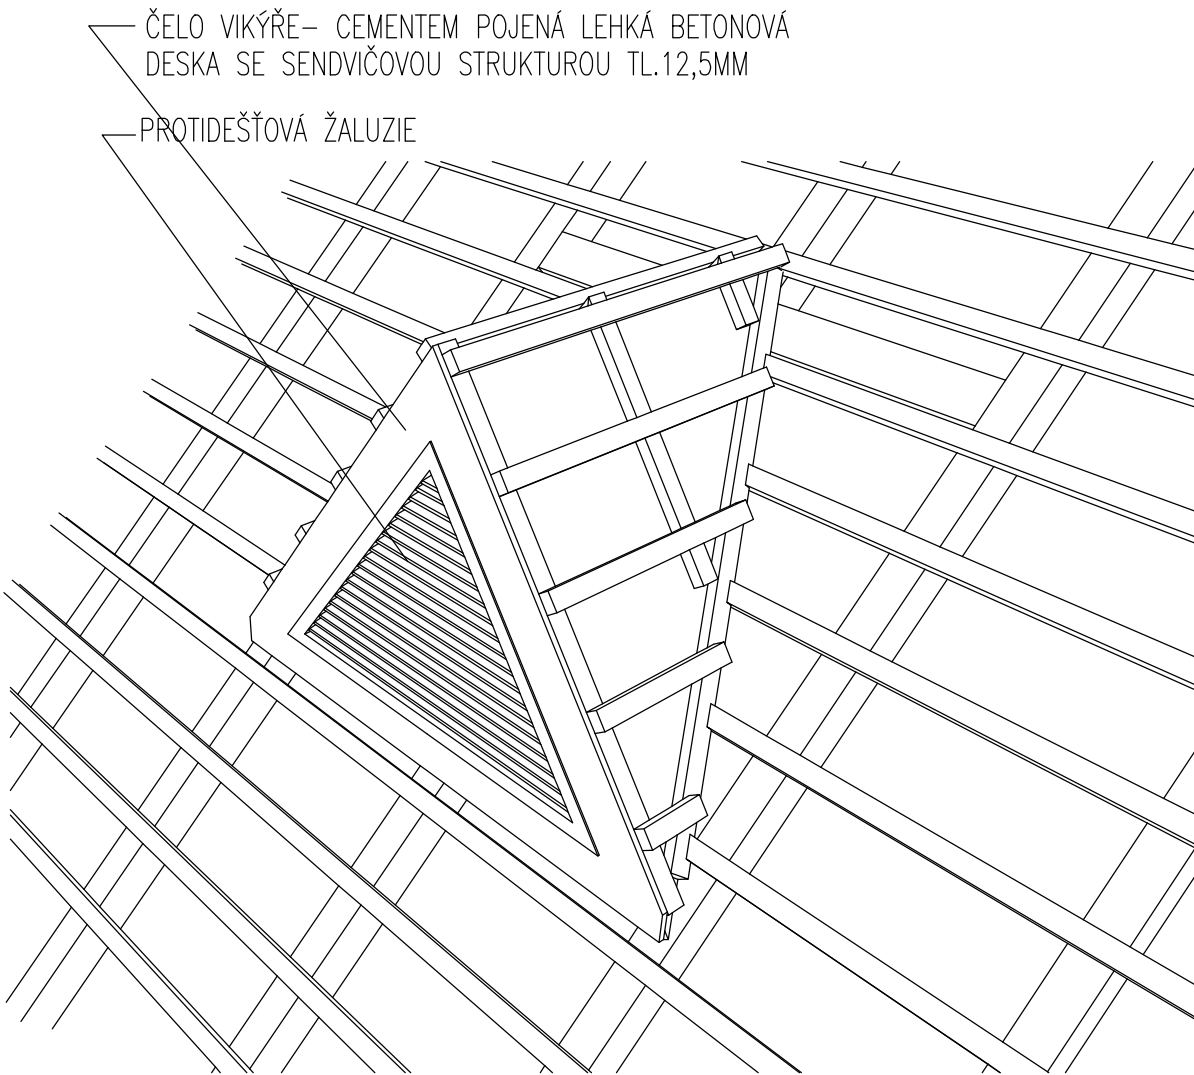

AXONOMETRIE
KONSTRUKCE VIKÝŘE

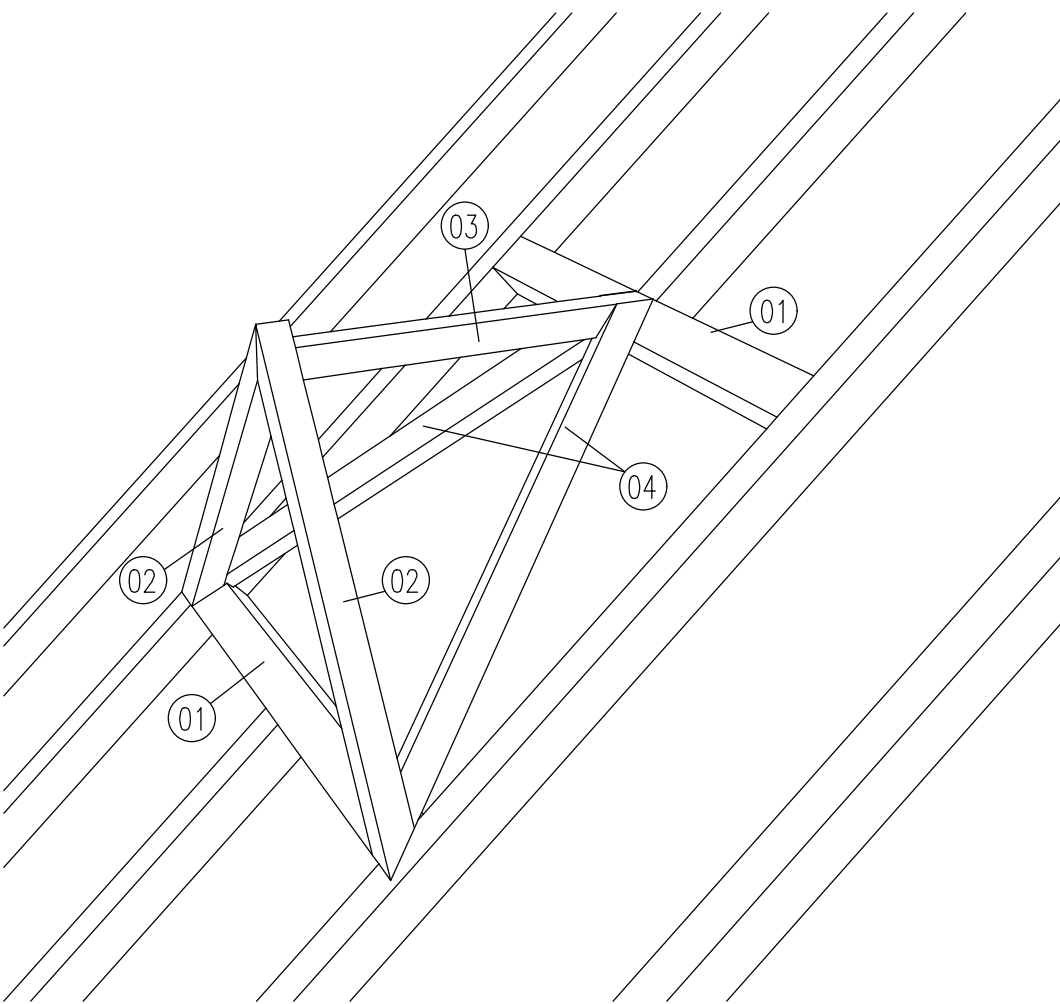

POZNÁMKA KROV
-VŠECHNY DŘEVĚNÉ ČÁSTI KROVU VČ. LATÍ A PŘÍLOŽEK OPATŘIT TRANSPARENTNÍM NÁTĚREM PROTI DŘEVOKAZNÝM HOUBÁM A HMYZU

VÝPIS ŘEZIVA

OZN.	PRVEK	DIMENZE	VÝMĚRA	POČET KUSŮ	CELKOVÁ VÝMĚRA
01	VÝMĚNA U KROKVE	150x150	0,80 M	2	1,60 M
02	HRANOL	100x100	1,65 M	2	3,30 M
03	VRCHOLOVÁ VAZNICE	100x100	1,32 M	1	1,32 M
04	ÚŽLABNÍ HRANOL	100x100	1,92 M	2	3,84 M
05	OSB/4	TL. 18MM	1,21 M2	2	2,42 M2
06	KONTRALATĚ	40x60			8,70 M
07	LATĚ	40x60			8,20 M

DOKUMENTACE PRO VÝBĚR ZHOTOVITELE A REALIZACI STAVBY

PROJEKTANT ARTPROJEKT JHLAA spol.s r.o. Minoritské náměstí 11, 586 01 Jihlava				AUTORIZOVANÝ ARCHITEKT ING.ARCH.PETR HOLUB	
				VEDOUČÍ PROJEKTANT TOMÁŠ DOHNAL	
				VYPRACOVAL TOMÁŠ DOHNAL	
INVESTOR Městys Stonařov, č. p. 232, 58833 Stonařov		AKCE STAVEBNÍ ÚPRAVY OBJEKTU ZÁKLADNÍ ŠKOLY VE STONAŘOVĚ - 2.ETAPA NA POZEMCÍCH P.Č.1033, 1032/1, K.Ú. STONAŘOV			
		STUPEŇ PD REALIZACE STAVBY		ZAKÁZKOVÉ ČÍSLO 03-22-RP	
STAVEBNÍ OBJEKT SO01		PROFESE STAVEBNÍ ČÁST		MĚŘÍTKO 1:25	FORMÁT 6x44
				NÁZEV VÝKRESU STŘEŠNÍ VIKÝŘ	ČÍSLO VÝKRESU 113