


POHLED JIŽNÍ

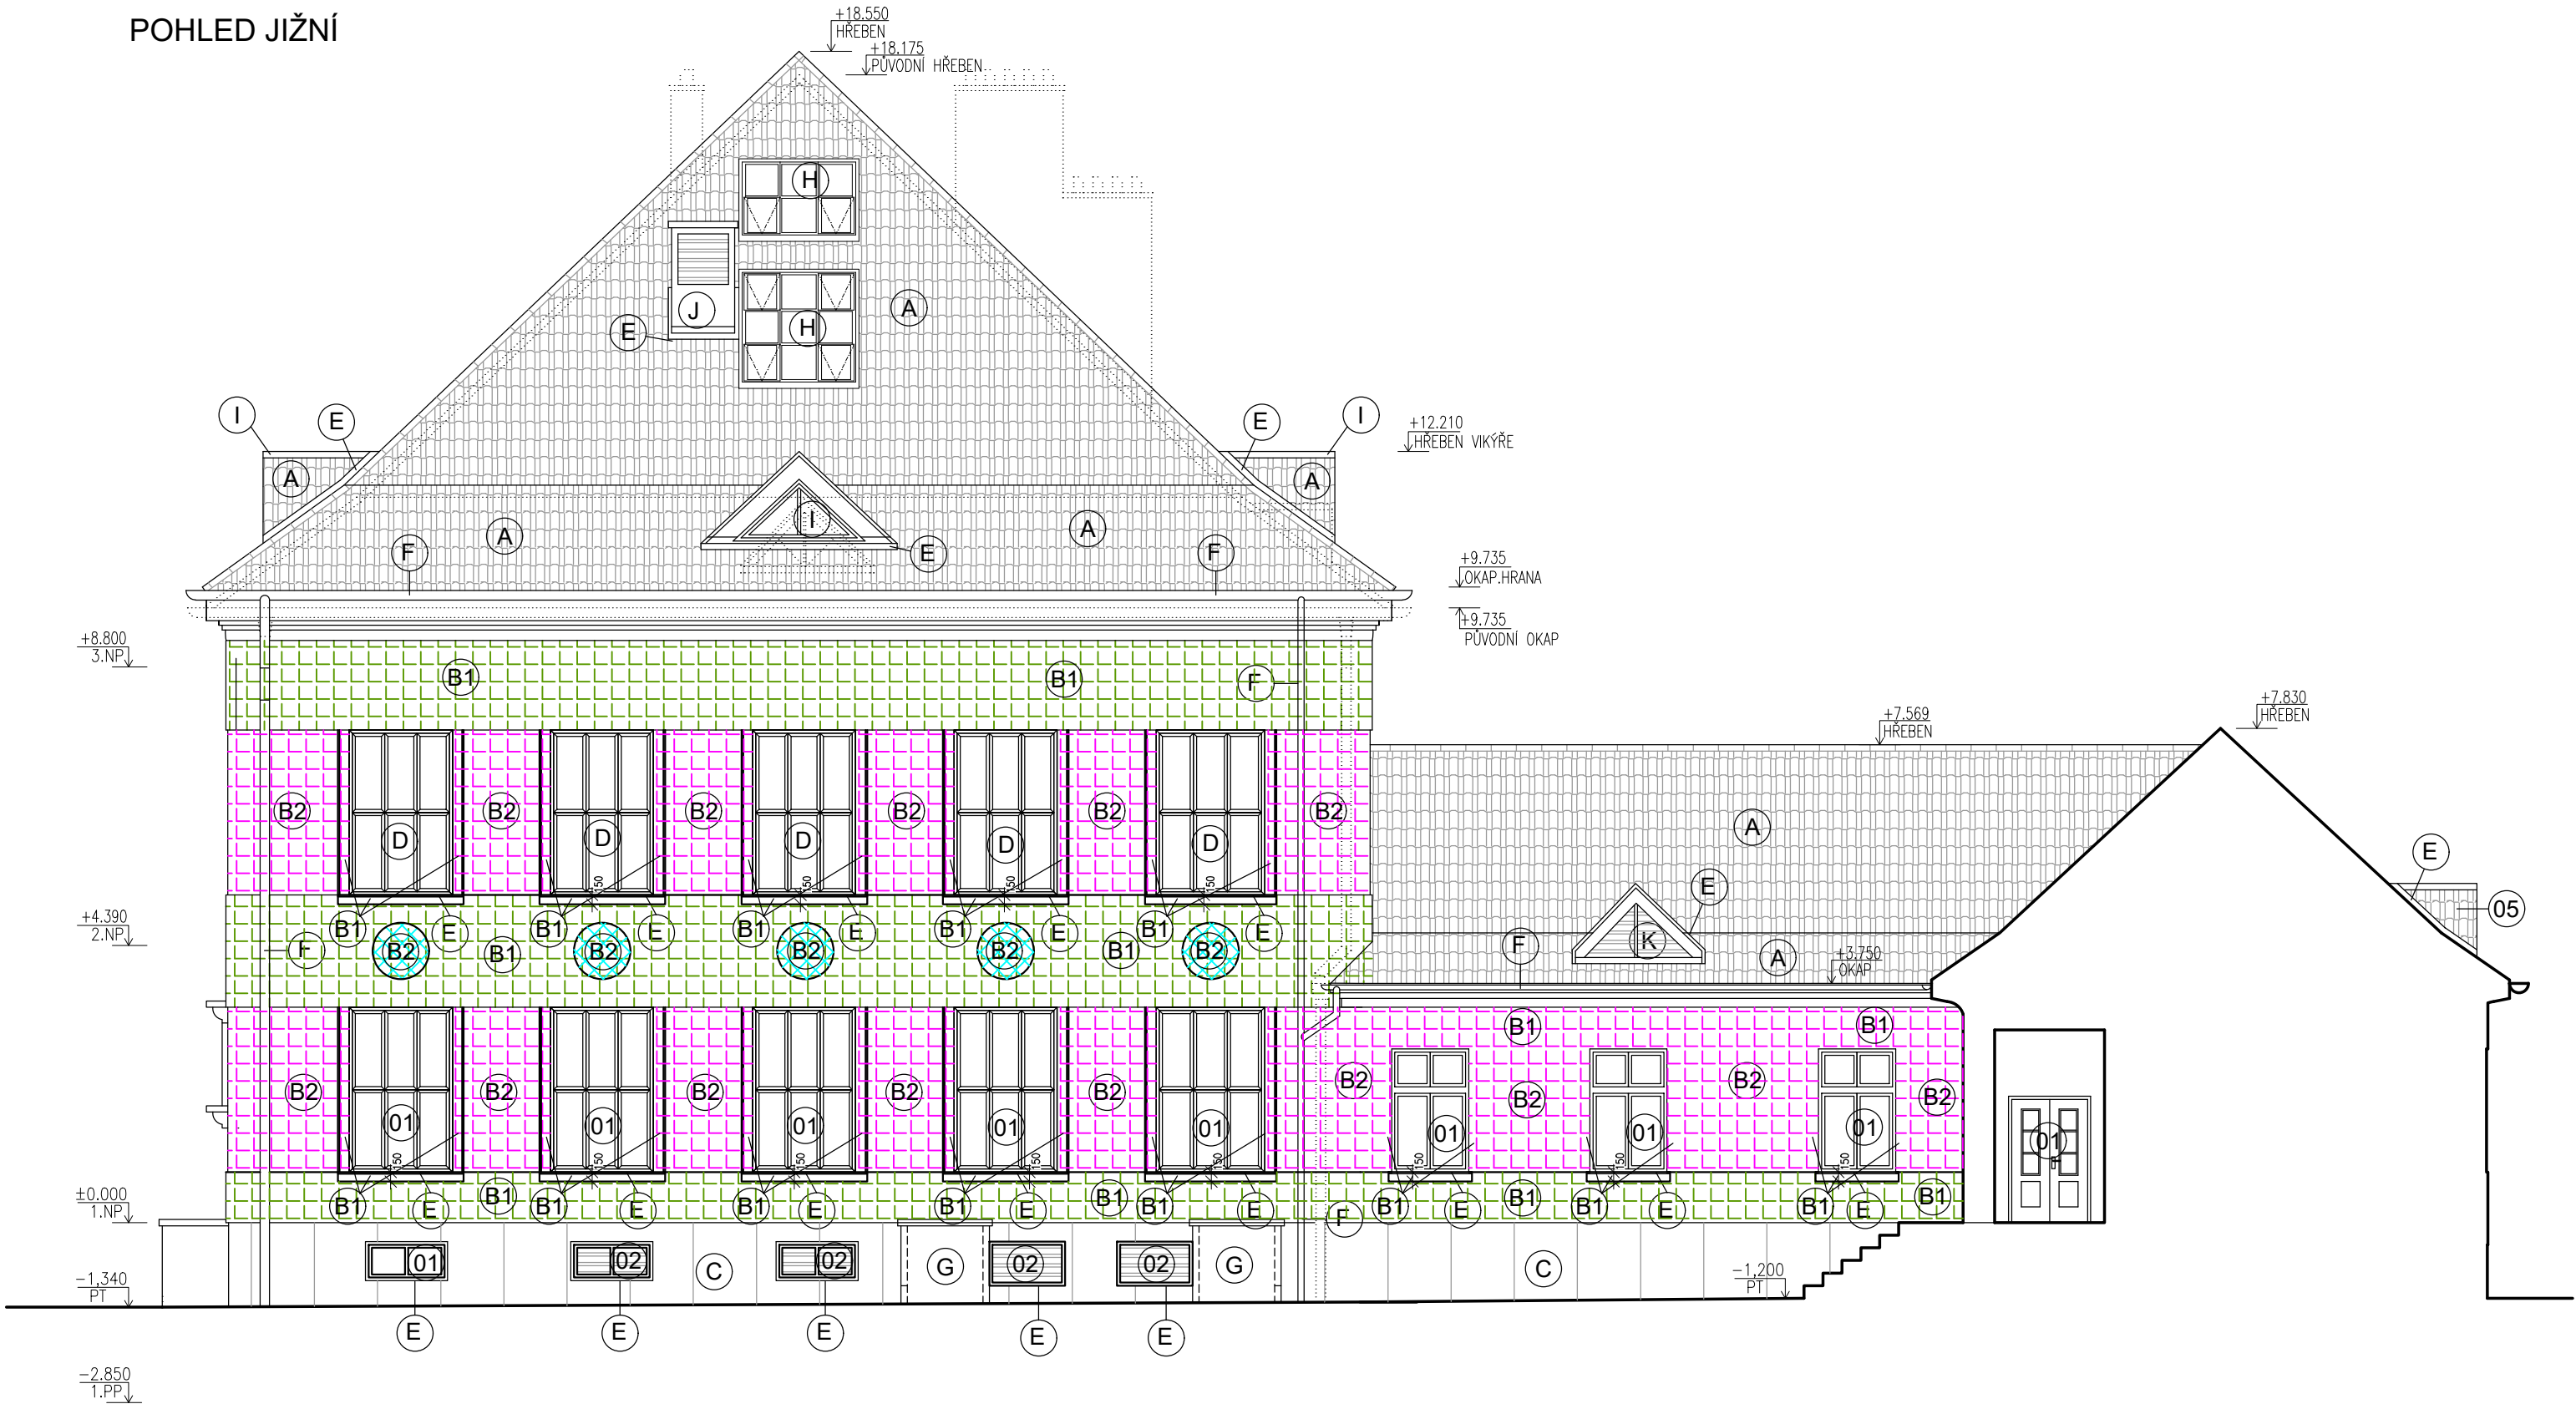

- 01 — STÁVAJÍCÍ DŘEVĚNÁ OKNA A DVEŘE - PROFIL EURO, ZASKLENÍ IZOLAČNÍM TROJSKLEM A S TEPLÝM IZOLAČNÍM RÁMEČKEM, Z HLEDISKA TEPELNÉ TECHNICKÝCH JE SOUČINITELE PROSTUPU TEPLA CELÉHO OKNA (SKLO A RÁM) Uw = 0,9 W/mK, EVENT. PLNÁ TEPELNÁ VÝPLŇ, BAREVNÝ ODSTÍN OKNA: LOMENÁ BÍLÁ, BAREVNÝ ODSTÍN DVEŘE: ŠEDÁ
- 02 — STÁVAJÍCÍ VENTILAČNÍ ŽALUZIE VZT, IMITACE DŘEVĚNÉHO OKNA, NAMÍSTO SKLA OSAZENÁ VĚTRACÍ ŽALUZIE, Z INTERIÉRU DO OKNA INSTALOVÁNY VÝFUKY EVENT. SÁNÍ VZT A UT, BAREVNÝ ODSTÍN: LOMENÁ BÍLÁ
- 03 — STÁVAJÍCÍ ZÁMEČNICKÉ PRVKY OCELOVÉ POZINKOVANÉ, BAREVNÝ ODSTÍN TMAVĚ ŠEDÁ
- 04 — STÁVAJÍCÍ NAKLÁDACÍ RAMPA SE SCHODIŠTĚM, BETONOVÁ, ZÁBRADLÍ A ŘETĚZOVÁ ZÁVORA OCELOVÉ POZINKOVANÉ, BAREVNÝ ODSTÍN TMAVĚ ŠEDÁ
- 05 — STÁVAJÍCÍ NAKLÁDACÍ RAMPA SE SCHODIŠTĚM, BETONOVÁ, ZÁBRADLÍ A ŘETĚZOVÁ ZÁVORA OCELOVÉ POZINKOVANÉ, BAREVNÝ ODSTÍN TMAVĚ ŠEDÁ

LEGENDA NOVÉ KZS

- KZS IZOLAČNÍMI DESKAMI Z ČEDIČOVÉ MINERÁLNÍ VLNY S PODÉLNOU ORIENTACÍ VLÁKEN TL.160MM
- KZS IZOLAČNÍMI DESKAMI Z ČEDIČOVÉ MINERÁLNÍ VLNY S PODÉLNOU ORIENTACÍ VLÁKEN TL.180MM
- KZS IZOLAČNÍMI DESKAMI Z ČEDIČOVÉ MINERÁLNÍ VLNY S PODÉLNOU ORIENTACÍ VLÁKEN TL.180MM + PLASTICKÝ PRVEK ZL XPS TL. 10MM
- DROBNÉ PROFILACE FASÁD (HLAVNĚ ŠAMBRÁNY U OKEN A DVEŘÍ PROVĚST Z XPS PROFILŮ EVENT. V OMÍTCE. UPŘESNIT S VYBRANÝM DODAVATELEM ZATEPLENÍ, INVESTOREM A AUTORSKÝM DOZOREM.
- PARAPETNÍ ŘÍMSY PROVĚST Z XPS POLYSTYRENU TL. 160MM, PŘESNÉ PROFILACE UPŘESNIT PO ODSTRANĚNÍ STÁVAJÍCÍCH OMÍTEK A DLE FOTOGRAFICKÉ PASPORTIZACE S VYBRANÝM DODAVATELEM ZATEPLENÍ, INVESTOREM A AUTORSKÝM DOZOREM.

LEGENDA

POZNÁMKA: BAREVNOSTI UPŘESNIT PŘED REALIZACÍ FORMOU VZORKŮ S ARCHITEKTEM A INVESTOREM

- A — STŘEŠNÍ KRYTINA- -SKLÁDANÁ STŘEŠNÍ KRYTINA KERAMICKÁ, FRANCOUZKÁ TAŠKA, BARVA REŽNÁ
- B1 — FASÁDA - MINERÁLNÍ SILIKONOVÁ DVOUVRSTVÁ OMÍTKA NA KZS, ZÁKLADNÍ VRSTVA SE ZRNITOSTÍ 1,5mm SE ROZŘEŽE NEREZOVÝM HLADÍTKEM A NANESE SE DRUHÁ VRSTVA JEMNOZRNĚ SILIKONOVÉ OMÍTKY, PO ZASCHNUTÍ SE PORVCH PŘEBROUSÍ DO HLADKÉHO POVRCHU PRO VYTVOZENÍ VZHLEDU ŠTUKOVÉ OMÍTKY, BAREVNÉ PROVEDENÍ -SVĚTLÁ PÍSKOVÁ- NCS 1304-Y36R, RELIÉFNÍ PRVKY FASÁDY PROVĚST POMOCÍ ROZDÍLNÝCH TLOUŠTĚK KZS
- B2 — FASÁDA - MINERÁLNÍ SILIKONOVÁ DVOUVRSTVÁ OMÍTKA NA KZS, ZÁKLADNÍ VRSTVA SE ZRNITOSTÍ 1,5mm SE ROZŘEŽE NEREZOVÝM HLADÍTKEM A NANESE SE DRUHÁ VRSTVA JEMNOZRNĚ SILIKONOVÉ OMÍTKY, PO ZASCHNUTÍ SE PORVCH PŘEBROUSÍ DO HLADKÉHO POVRCHU PRO VYTVOZENÍ VZHLEDU ŠTUKOVÉ OMÍTKY, BAREVNÉ PROVEDENÍ - TMAVŠÍ PÍSKOVÁ - NCS 1806-Y33R RELIÉFNÍ PRVKY FASÁDY PROVĚST POMOCÍ ROZDÍLNÝCH TLOUŠTĚK KZS
- C — SOKL - PROVĚTRÁVANÝ SOKL ZE ZAVĚŠENÝCH KAMENNÝCH DESEK, BAREVNÉ PROVEDENÍ - PŘÍRODNÍ ŠEDÁ
- D — NOVÁ DŘEVĚNÁ OKNA A DVEŘE - PROFIL EURO, (VČ. OPLECHOVÁNÍ OKNA), ZASKLENÍ IZOLAČNÍM TROJSKLEM A S TEPLÝM IZOLAČNÍM RÁMEČKEM A SE SOUČINITELEM PROSTUPU TEPLA Ug = 0,6 W/mK, Z HLEDISKA TEPELNÉ TECHNICKÝCH JE SOUČINITELE PROSTUPU TEPLA CELÉHO OKNA (SKLO A RÁM) Uw = 0,9 W/mK, EVENT. PLNÁ TEPELNÁ VÝPLŇ, BAREVNÝ ODSTÍN: LOMENÁ BÍLÁ
- E — OPLECHOVÁNÍ PRVKŮ NA STŘECHÁCH, ŘÍMS A PARAPETŮ PROVEDENO Z OCELOVÉHO PLECHU S OCHRANOU POZINKOVÁNÍM, BAREVNÝ ODSTÍN: TMAVĚ ŠEDÁ
- F — DEŠŤOVÉ SVODY, DEŠŤOVÉ ŽLABY PROVEDENO Z OCELOVÉHO PLECHU S OCHRANOU POZINKOVÁNÍM, BAREVNÝ ODSTÍN: TMAVĚ ŠEDÁ
- G — OBKLAD VÝUSTĚNÍ UT - LEPENÝ OBKLAD Z KAMENNÝCH DESEK, BAREVNĚ A ROZMĚROVĚ SCHODNÉ S KAMENNÝMI DESKAMI NA ZAVĚŠENÉM SOKLU, TLOUŠŤKA KAMENNÝCH DESEK DO 20MM, LEPENO NA FLEXI. LEPIDLO
- H — ATELIÉROVÉ STŘEŠNÍ OKNO 6-TIDÍLNÉ A 9-TIDÍLNÉ, VNITŘNÍ POVRCHOVÁ ÚPRAVA BEZÚDRŽBOVÁ BÍLÁ, ELEKTRICKÉ OVLÁDÁNÍ OTEVÍRÁNÍ, SOUČÁSTÍ VENKOVNÍ ROLETA ELEKTRICKY OVLÁDANÁ
- I — STŘEŠNÍ VIKÝŘ ZATEPLENÝ, VČ. NOVÉHO DŘEVĚNÉHO OKNA - PROFIL EURO, (VČ. OPLECHOVÁNÍ OKNA, DŘ. VNITŘ. PARAPETU) ZASKLENÍ IZOLAČNÍM TROJSKLEM, BAREVNÝ ODSTÍN: LOMENÁ BÍLÁ
- J — OPLÁŠTĚNÍ VZT POTRUBÍ S VÝFUKOVOU MŘÍŽKOU PROVEDENO JAKO IMITACE KOMÍNOVÉHO TĚLESA, Z CEMENTOVÝCH DESEK+ KZS Z EPS TL.50MM, POVRCH TENKOVRSŤVÁ VYZTUŽENÁ OMÍTKA NA KZS, JEMNOZRNĚNÁ, ZRNITOSTI 1,5 MM, BAREVNÉ PROVEDENÍ - PÍSKOVÁ
- K — STŘEŠNÍ VIKÝŘ NEZATEPLENÝ, NAMÍSTO OKNA OSAZENÁ VĚTRACÍ ŽALUZIE, Z INTERIÉRU DO VIKÝŘE INSTALOVÁNY VÝFUKY EVENT. SÁNÍ VZT, BAREVNÝ ODSTÍN: LOMENÁ BÍLÁ
- L — STÁVAJÍCÍ OPLÁŠTĚNÍ VÝUSTEK UT - NOVÝ LEPENÝ OBKLAD Z KAMENNÝCH DESEK, BAREVNÉ PROVEDENÍ - PŘÍRODNÍ ŠEDÁ BAREVNÝ ODSTÍN UPŘESNIT DLE ODSTÍNU A STRUKTURY ZAVĚŠENÉHO OBKLADU SOKLU
- M — VENKOVNÍ PRVKY ELEKTRO - PŘISAZENÁ SVÍTIDLA VIZ. ČÁST 1.4 - SILNOPROUD, VENKOVNÍ KAMERY VIZ. ČÁST 1.5 - SLABOPROUD

POZNÁMKA

-VÝŠKOVÉ KOTY JSOU VZTAŽENY K ±0.000
-VEŠKERÉ PRÁCE PROVÁDĚT DLE PLATNÝCH NOREM A TECHNOLOGICKÝCH PRAVIDEL S OHLEDEM NA DODRŽOVÁNÍ VYHLÁŠKY č.268/2009 A 324/1990
-POKUD DOJDE PŘI PROVÁDĚNÍ K NEJASNOSTEM, ČI NEPŘEDVÍDATELNÝM OKOLNOSTEM JE NUTNÉ PŘIZVAT PROJEKTANTA K UPŘESNĚNÍ POSTUPU PRACÍ
-STAVEBNÍ ÚPRAVY PROVÁDĚT A KOORDINOVAT DLE ROZVODŮ JEDNOTLIVÝCH PROFESÍ S UPŘESNĚNÍM PŘI REALIZACI A S OHLEDEM NA DALŠÍ ETAPY
-POZNÁMKY PLATÍ PRO VŠECHNY VÝKRESY

DOKUMENTACE PRO REALIZACI STAVBY - 2.ETAPA

OBJEKT SO01 = ÚROVEŇ 1.NP = ±0.000 = 589,40 m.n.m B.p.v			
PROJEKTANT		AUTORIZOVANÝ ARCHITEKT	
ARTPROJEKT JHLAA spol.s r.o. Míroslavské náměstí 11, 586 01 Jihlava		ING.ARCH.PETR HOLUB	
		VEDOUČÍ PROJEKTANT	
		TOMÁŠ DOHNAL	
		VYPRACOVAL	
		TOMÁŠ DOHNAL	
INVESTOR		AKCE	
Městys Stonařov, č. p. 232, 58833 Stonařov		STAVEBNÍ ÚPRAVY OBJEKTU ZÁKLADNÍ ŠKOLY VE STONAŘOVĚ - 2.ETAPA NA POZEMCÍCH P.Č.1033, 1032/1, K.Ú. STONAŘOV	
		STUPEŇ PD	
		REALIZACE STAVBY	
		ZAKÁZKOVÉ ČÍSLO	03-22-RP
		DATUM	10/2024
STAVEBNÍ OBJEKT	PROFESE	MĚŘÍTKO	FORMÁT
SO01	STAVEBNÍ ČÁST	1:100	3xA4
		NÁZEV VÝKRESU	POHLED JIŽNÍ - ZATEPLENÍ
		ČÍSLO VÝKRESU	120