


POHLED VÝCHODNÍ

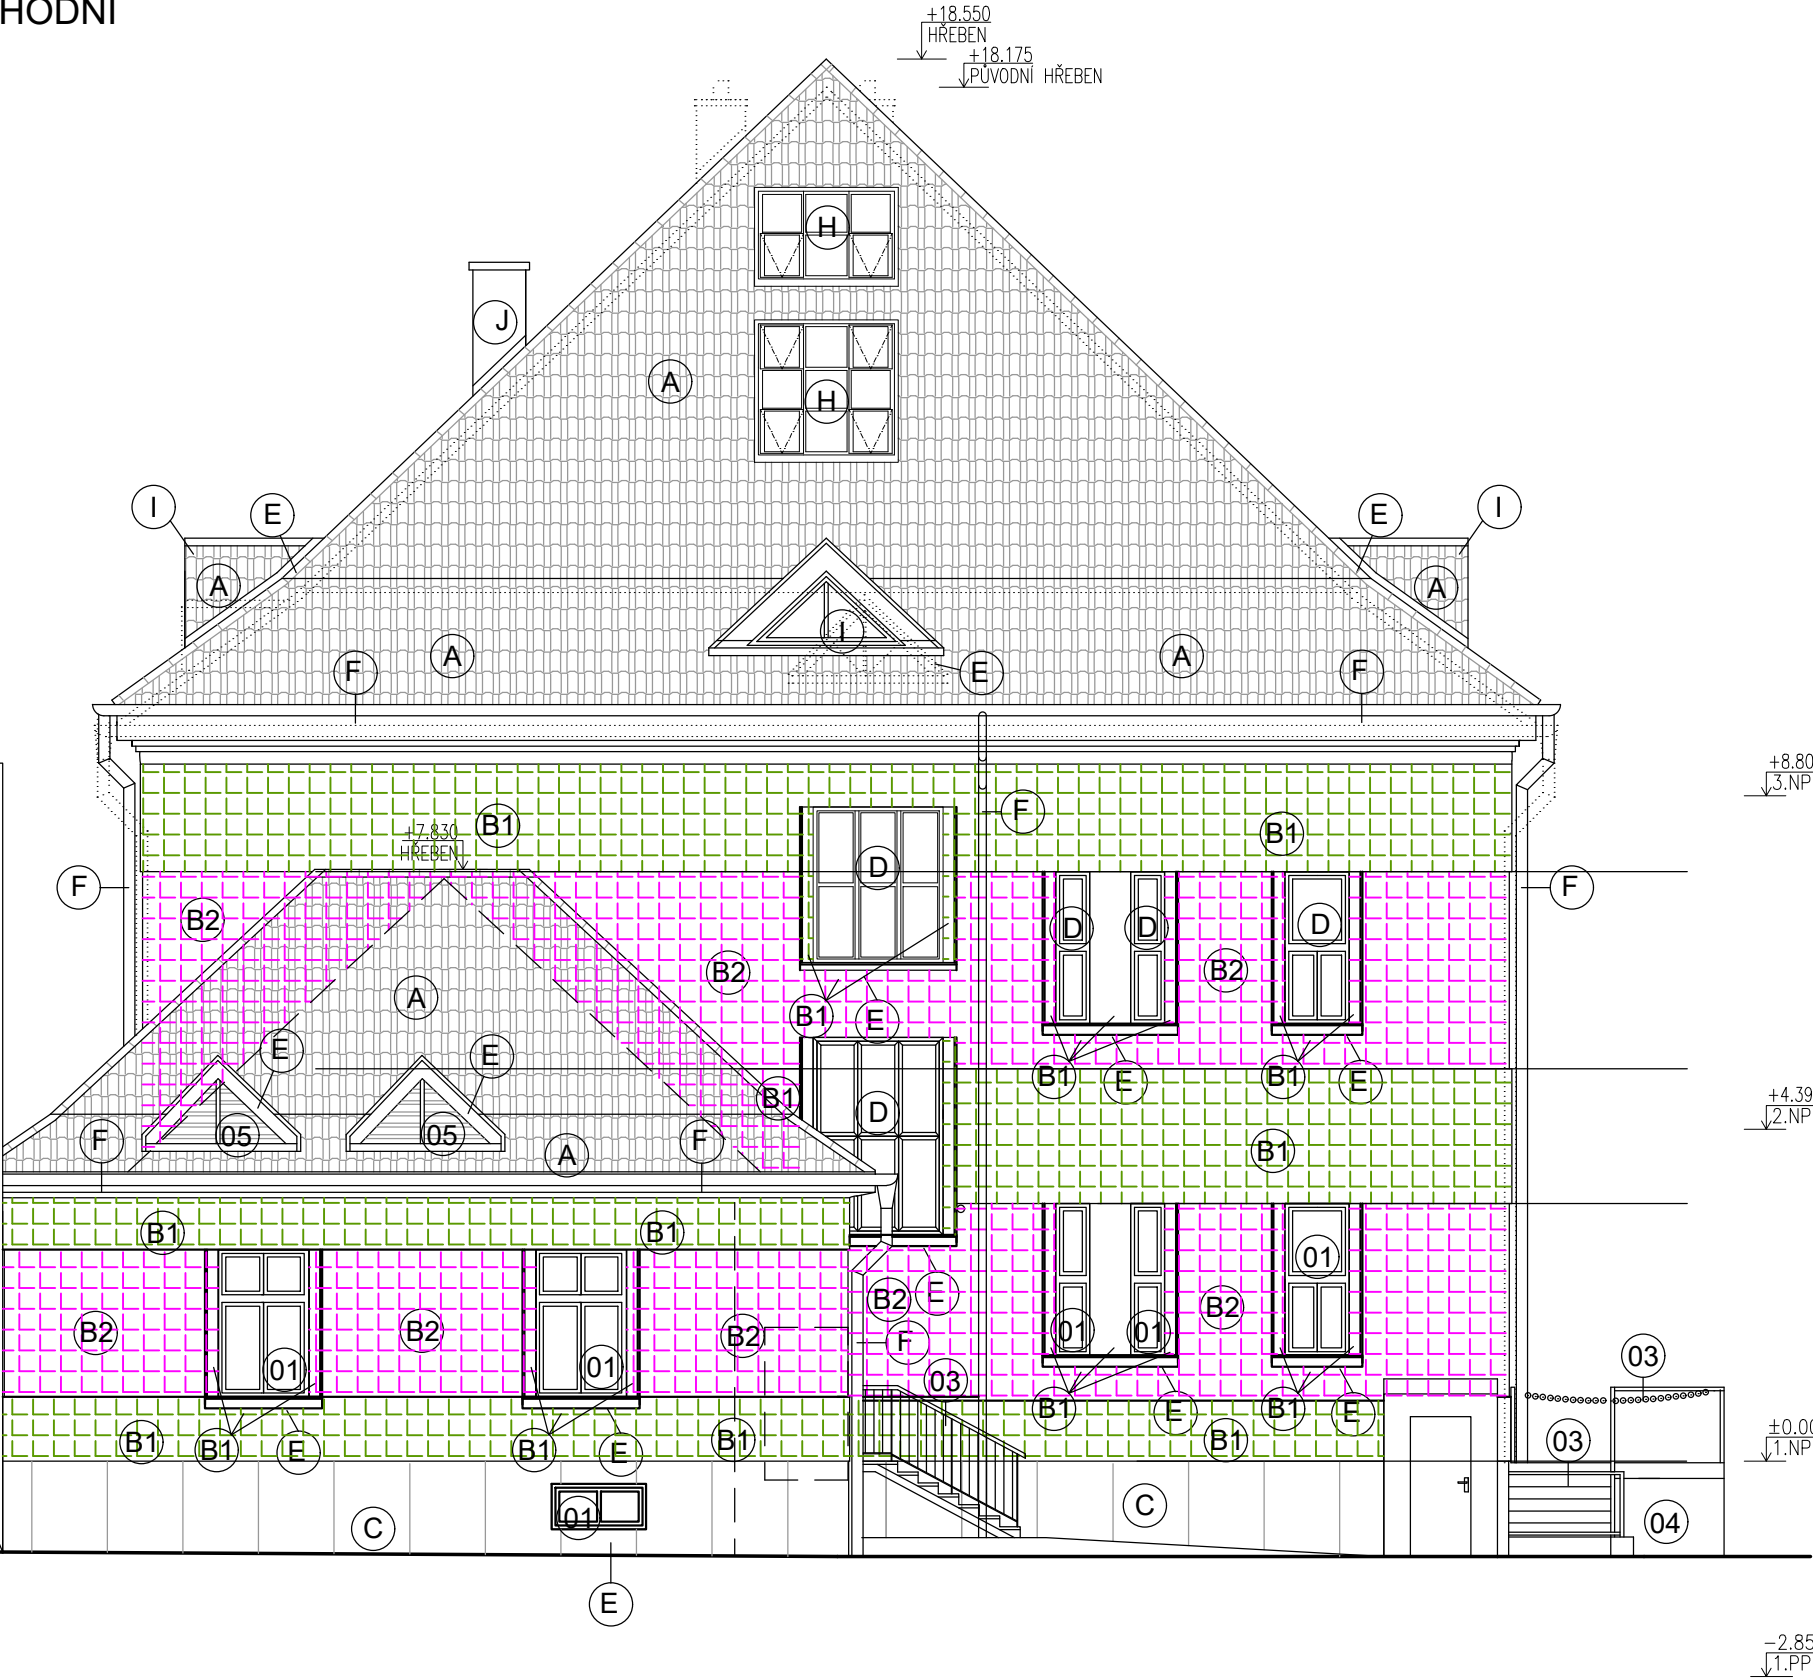

- 01 — STÁVAJÍCÍ DŘEVĚNÁ OKNA A DVEŘE - PROFIL EURO, ZASKLENÍ IZOLAČNÍM TROJSKLEM A S TEPLÝM IZOLAČNÍM RÁMEČKEM, Z HLEDISKA TEPELNÉ TECHNICKÝCH JE SOUČINITELE PROSTUPU TEPLA CELÉHO OKNA (SKLO A RÁM) $U_w = 0,9 \text{ W/mK}$, EVENT. PLNÁ TEPELNÁ VÝPLŇ, BAREVNÝ ODSTÍN OKNA: LOMENÁ BÍLÁ, BAREVNÝ ODSTÍN DVEŘE: ŠEDÁ
- 02 — STÁVAJÍCÍ VENTILAČNÍ ŽALUZIE VZT, IMITACE DŘEVĚNÉHO OKNA, NAMÍSTO SKLA OSAZENA VĚTRACÍ ŽALUZIE, Z INTERIÉRU DO OKNA INSTALOVÁNY VÝFUKY EVENT. SÁNÍ VZT A UT, BAREVNÝ ODSTÍN: LOMENÁ BÍLÁ
- 03 — STÁVAJÍCÍ ZÁMEČNICKÉ PRVKY OCELOVÉ POZINKOVANÉ, BAREVNÝ ODSTÍN TMAVĚ ŠEDÁ
- 04 — STÁVAJÍCÍ NAKLÁDACÍ RAMPA SE SCHODIŠTĚM, BETONOVÁ, ZÁBRADLÍ A ŘETĚZOVÁ ZÁVORA OCELOVÉ POZINKOVANÉ, BAREVNÝ ODSTÍN TMAVĚ ŠEDÁ
- 05 — STÁVAJÍCÍ NAKLÁDACÍ RAMPA SE SCHODIŠTĚM, BETONOVÁ, ZÁBRADLÍ A ŘETĚZOVÁ ZÁVORA OCELOVÉ POZINKOVANÉ, BAREVNÝ ODSTÍN TMAVĚ ŠEDÁ

LEGENDA NOVÉ KZS

- 111111 KZS IZOLAČNÍMI DESKAMI Z ČEDIČOVÉ MINERÁLNÍ VLNY S PODÉLNOU ORIENTACÍ VLÁKEN TL.160MM
- 111111 KZS IZOLAČNÍMI DESKAMI Z ČEDIČOVÉ MINERÁLNÍ VLNY S PODÉLNOU ORIENTACÍ VLÁKEN TL.180MM
- 111111 KZS IZOLAČNÍMI DESKAMI Z ČEDIČOVÉ MINERÁLNÍ VLNY S PODÉLNOU ORIENTACÍ VLÁKEN TL.180MM + PLASTICKÝ PRVEK ZL XPS TL. 10MM
- DROBNÉ PROFILACE FASÁD (HLAVNĚ ŠAMBRÁNY U OKEN A DVEŘÍ PROVÉST Z XPS PROFILŮ EVENT. V OMÍTCE. UPŘESNIT S VYBRANÝM DODAVATELEM ZATEPLNÍ, INVESTOREM A AUTORSKÝM DOZOREM.
- PARAPETNÍ ŘÍMSY PROVÉST Z XPS POLYSTYRENU TL. 160MM. PŘESNÉ PROFILACE UPŘESNIT PO ODSTRANĚNÍ STÁVAJÍCÍCH OMÍTEK A DLE FOTOGRAFICKÉ PASPORTIZACE S VYBRANÝM DODAVATELEM ZATEPLNÍ, INVESTOREM A AUTORSKÝM DOZOREM.

LEGENDA

POZNÁMKA: BAREVNOSTI UPŘESNIT PŘED REALIZACÍ FORMOU VZORKŮ S ARCHITEKTEM A INVESTOREM

- A — STŘEŠNÍ KRYTINA - SKLÁDANÁ STŘEŠNÍ KRYTINA KERAMICKÁ, FRANCOUZKÁ TAŠKA, BARVA REŽNÁ
- B1 — FASÁDA - MINERÁLNÍ SILIKONOVÁ DVOUVRSTVÁ OMÍTKA NA KZS, ZÁKLADNÍ VRSTVA SE ZRNITOSTÍ 1,5mm SE ROZŘEŽE NEREZOVÝM HLADÍTKEM A NANESSE SE DRUHÁ VRSTVA JEMNOZRNÉ SILIKONOVÉ OMÍTKY, PO ZASCHNUTÍ SE PORVCH PŘEBROUSÍ DO HLADKÉHO POVRCHU PRO VYTVOŘENÍ VZHLEDU ŠTUKOVÉ OMÍTKY. BAREVNÉ PROVEDENÍ - SVĚTLÁ PÍSKOVÁ - NCS 1304-Y36R, RELIÉFNÍ PRVKY FASÁDY PROVÉST POMOCÍ ROZDÍLNÝCH TLOUŠTĚK KZS
- B2 — FASÁDA - MINERÁLNÍ SILIKONOVÁ DVOUVRSTVÁ OMÍTKA NA KZS, ZÁKLADNÍ VRSTVA SE ZRNITOSTÍ 1,5mm SE ROZŘEŽE NEREZOVÝM HLADÍTKEM A NANESSE SE DRUHÁ VRSTVA JEMNOZRNÉ SILIKONOVÉ OMÍTKY, PO ZASCHNUTÍ SE PORVCH PŘEBROUSÍ DO HLADKÉHO POVRCHU PRO VYTVOŘENÍ VZHLEDU ŠTUKOVÉ OMÍTKY. BAREVNÉ PROVEDENÍ - TMAVŠÍ PÍSKOVÁ - NCS 1806-Y33R RELIÉFNÍ PRVKY FASÁDY PROVÉST POMOCÍ ROZDÍLNÝCH TLOUŠTĚK KZS
- C — SOKL - PROVĚTRÁVANÝ SOKL ZE ZAVĚŠENÝCH KAMENNÝCH DESEK, BAREVNÉ PROVEDENÍ - PŘÍRODNÍ ŠEDÁ
- D — NOVÁ DŘEVĚNÁ OKNA A DVEŘE - PROFIL EURO, (VČ. OPLECHOVÁNÍ OKNA), ZASKLENÍ IZOLAČNÍM TROJSKLEM A S TEPLÝM IZOLAČNÍM RÁMEČKEM A SE SOUČINITELEM PROSTUPU TEPLA $U_g = 0,6 \text{ W/mK}$. Z HLEDISKA TEPELNÉ TECHNICKÝCH JE SOUČINITELE PROSTUPU TEPLA CELÉHO OKNA (SKLO A RÁM) $U_w = 0,9 \text{ W/mK}$, EVENT. PLNÁ TEPELNÁ VÝPLŇ, BAREVNÝ ODSTÍN: LOMENÁ BÍLÁ
- E — OPLECHOVÁNÍ PRVKŮ NA STŘECHÁCH, ŘÍMS A PARAPETŮ PROVEDENO Z OCELOVÉHO PLECHU S OCHRANOU POZINKOVÁNÍM, BAREVNÝ ODSTÍN: TMAVĚ ŠEDÁ
- F — DEŠŤOVÉ SVODY, DEŠŤOVÉ ŽLABY PROVEDENO Z OCELOVÉHO PLECHU S OCHRANOU POZINKOVÁNÍM, BAREVNÝ ODSTÍN: TMAVĚ ŠEDÁ
- G — OBKLAD VYÚSTĚNÍ UT - LEPENÝ OBKLAD Z KAMENNÝCH DESEK, BAREVNĚ A ROZMĚROVĚ SCHODNÉ S KAMENNÝMI DESKAMI NA ZAVĚŠENÉM SOKLU, TLOUŠŤKA KAMENNÝCH DESEK DO 20MM, LEPENO NA FLEXI. LEPIDLO
- H — ATELIÉROVÉ STŘEŠNÍ OKNO 6-TIDÍLNÉ A 9-TIDÍLNÉ. VNITŘNÍ POVRCHOVÁ ÚPRAVA BEZÚDRŽBOVÁ BÍLÁ, ELEKTRICKÉ OVLÁDÁNÍ OTEVÍRÁNÍ, SOUČÁSTÍ VENKOVNÍ ROLETA ELEKTRICKY OVLÁDANÁ
- I — STŘEŠNÍ VIKÝŘ ZATEPLENÝ, VČ. NOVÉHO DŘEVĚNÉHO OKNA - PROFIL EURO, (VČ. OPLECHOVÁNÍ OKNA, DŘ. VNITŘ. PARAPETU) ZASKLENÍ IZOLAČNÍM TROJSKLEM, BAREVNÝ ODSTÍN: LOMENÁ BÍLÁ
- J — OPLÁŠTĚNÍ VZT POTRUBÍ S VÝFUKOVOU MŘÍŽKOU PROVEDENO JAKO IMITACE KOMÍNOVÉHO TĚLESA, Z CEMENTOVÝCH DESEK+ KZS Z EPS TL.50MM, POVRCH TENKOVVRSTVÁ VYZTUŽENÁ OMÍTKA NA KZS, JEMNOZRNÁ, ZRNITOSTI 1,5 MM, BAREVNÉ PROVEDENÍ - PÍSKOVÁ
- K — STŘEŠNÍ VIKÝŘ NEZATEPLENÝ, NAMÍSTO OKNA OSAZENA VĚTRACÍ ŽALUZIE, Z INTERIÉRU DO VIKÝŘE INSTALOVÁNY VÝFUKY EVENT. SÁNÍ VZT, BAREVNÝ ODSTÍN: LOMENÁ BÍLÁ
- L — STÁVAJÍCÍ OPLÁŠTĚNÍ VÝSTEK UT - NOVÝ LEPENÝ OBKLAD Z KAMENNÝCH DESEK, BAREVNÉ PROVEDENÍ - PŘÍRODNÍ ŠEDÁ BAREVNÝ ODSTÍN UPŘESNIT DLE ODSTÍNU A STRUKTURY ZAVĚŠENÉHO OBKLADU SOKLU
- M — VENKOVNÍ PRVKY ELEKTRO - PŘISAZENÁ SVÍTLIDLA VIZ. ČÁST 1.4 - SILNOPROUD, VENKOVNÍ KAMERY VIZ. ČÁST 1.5 - SLABOPROUD

POZNÁMKA

- VÝŠKOVÉ KOTY JSOU VZTAŽENY K ±0.000
- VEŠKERÉ PRÁCE PROVÁDĚT DLE PLATNÝCH NOREM A TECHNOLOGICKÝCH PRAVIDEL S OHLEDEM NA DODRŽOVÁNÍ VYHLÁŠKY č.268/2009 A 324/1990
- POKUD DOJDE PŘI PROVÁDĚNÍ K NEJASNOSTEM, ČI NEPŘEDVÍDATELNÝM OKOLNOSTEM JE NUTNÉ PŘIZVAT PROJEKTANTA K UPŘESNĚNÍ POSTUPU PRACÍ
- STAVEBNÍ ÚPRAVY PROVÁDĚT A KOORDINOVAT DLE ROZVODŮ JEDNOTLIVÝCH PROFESÍ S UPŘESNĚNÍM PŘI REALIZACI A S OHLEDEM NA DALŠÍ ETAPY
- POZNÁMKY PLATÍ PRO VŠECHNY VÝKRESY

DOKUMENTACE PRO REALIZACI STAVBY - 2.ETAPA

OBJEKT SO01 = ÚROVEŇ 1.NP = ±0.000 = 589,40 m.n.m B.p.V

PROJEKTANT				AUTORIZOVANÝ ARCHITEKT		ING.ARCH.PETR HOLUB		
 ARTPROJEKT JHLA s.p.a. s.r.o. Míroslavské náměstí 11, 586 01 Jihlava				VEDOUCÍ PROJEKTANT		TOMÁŠ DOHNAL		
				VYPRACOVAL		TOMÁŠ DOHNAL		
INVESTOR Městys Stonařov, č. p. 232, 58833 Stonařov				AKCE STAVEBNÍ ÚPRAVY OBJEKTU ZÁKLADNÍ ŠKOLY VE STONAŘOVĚ - 2.ETAPA NA POZEMCÍCH P.Č.1033, 1032/1, K.Ú. STONAŘOV				
				STUPEŇ PD REALIZACE STAVBY		ZAKÁZKOVÉ ČÍSLO 03-22-RP		DATUM 10/2024
STAVEBNÍ OBJEKT SO01		PROFESE STAVEBNÍ ČÁST		MĚŘÍTKO 1:100	FORMÁT 3x4	NÁZEV VÝKRESU POHLED VÝCHODNÍ - ZATEPLENÍ		ČÍSLO VÝKRESU 123