


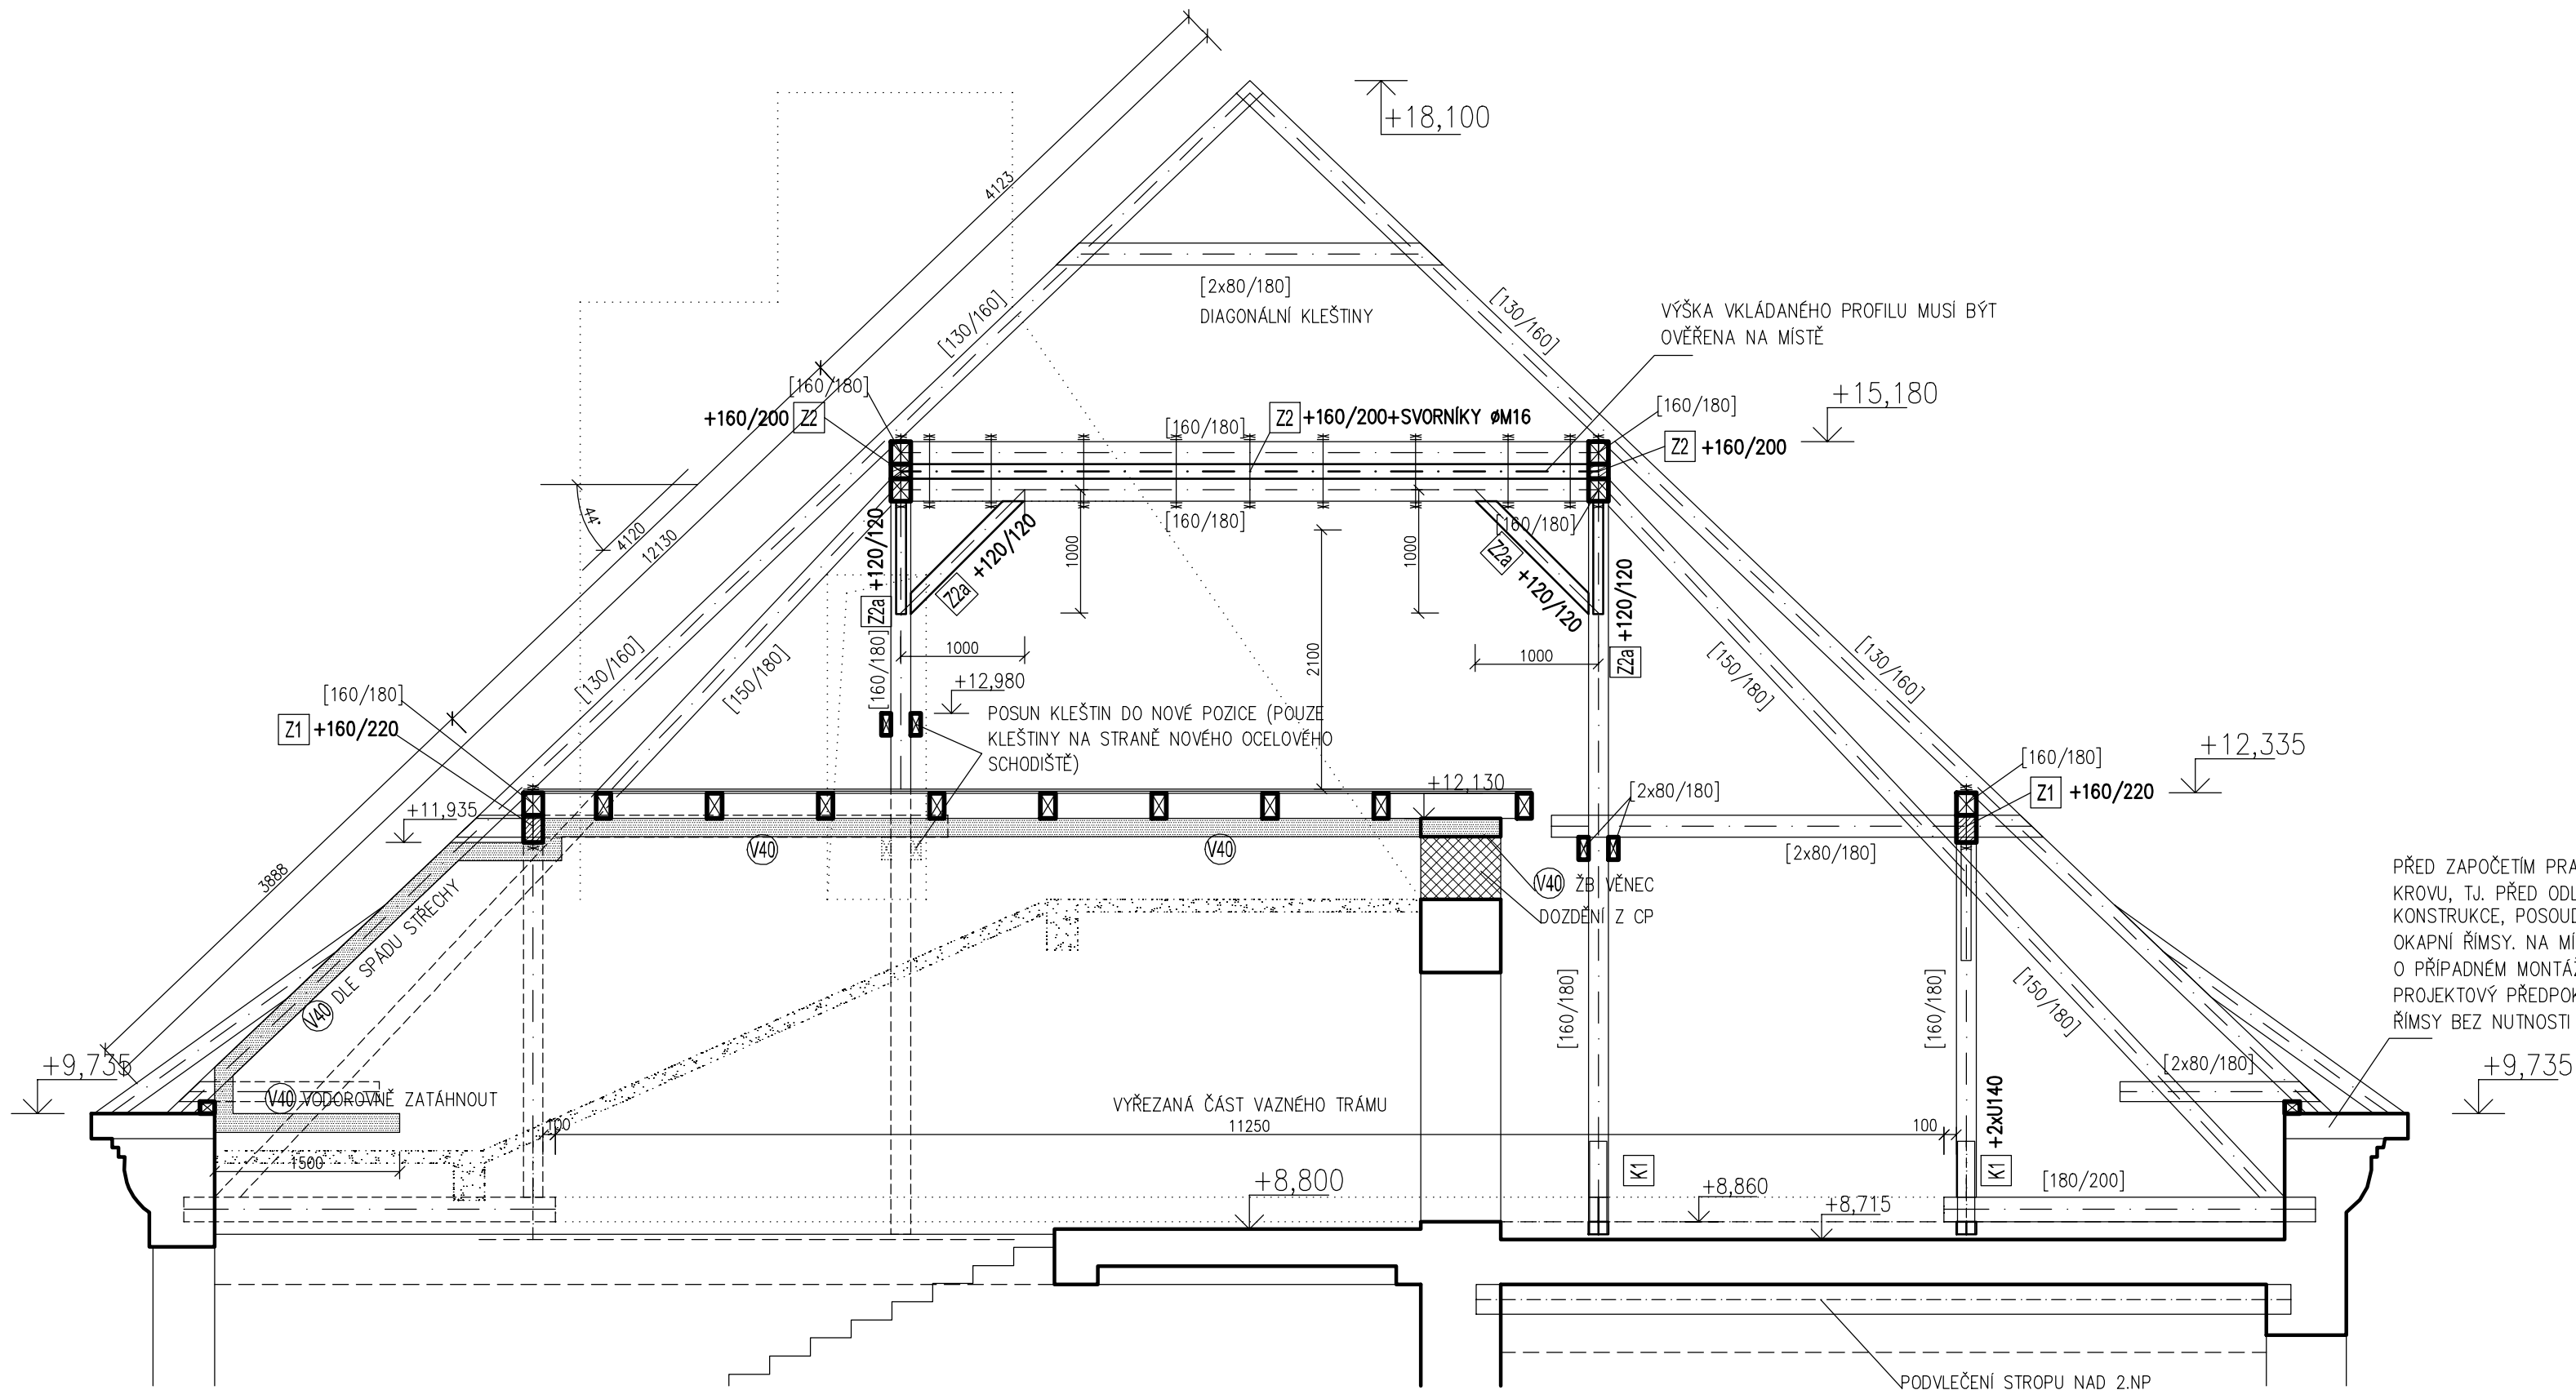

POZNÁMKA:
● VIZ VÝKRES KROVU A VÝKRES 3.NP

VED. PROJEKTANT ING. ARCH. PETR HOLUB	ZODP.PROJEKTANT ING. JAN GÖTH	VYPRACOVAL ING. JAN GÖTH	PROJEKTANT: ING. JAN GÖTH VANČUROVA 669/10 674 01 TŘEBÍČ IČO: 01305395 goth.jan@email.cz tel.: 732541382	
INVESTOR: MĚSTYS STONAŘOV, č.p. 232, 588 33 STONAŘOV			FORMÁT	4A4
STAVEBNÍ ÚPASY OBJEKTU ZÁKLADNÍ ŠKOLY VE STONAŘOVĚ NA POZEMCÍCH p.č. 1033, 1032/1, k.ú. STONAŘOV II.ETAPA			DATUM	07/2024
			STUPEŇ	DPS
			ZAK. ČÍSLO	333-30-24
			MĚŘITKO: 1:50 1:15	Č. VÝKRESU II.205
ŘEZ – A–A				