


SCHODIŠTĚ
POHLED M1:25

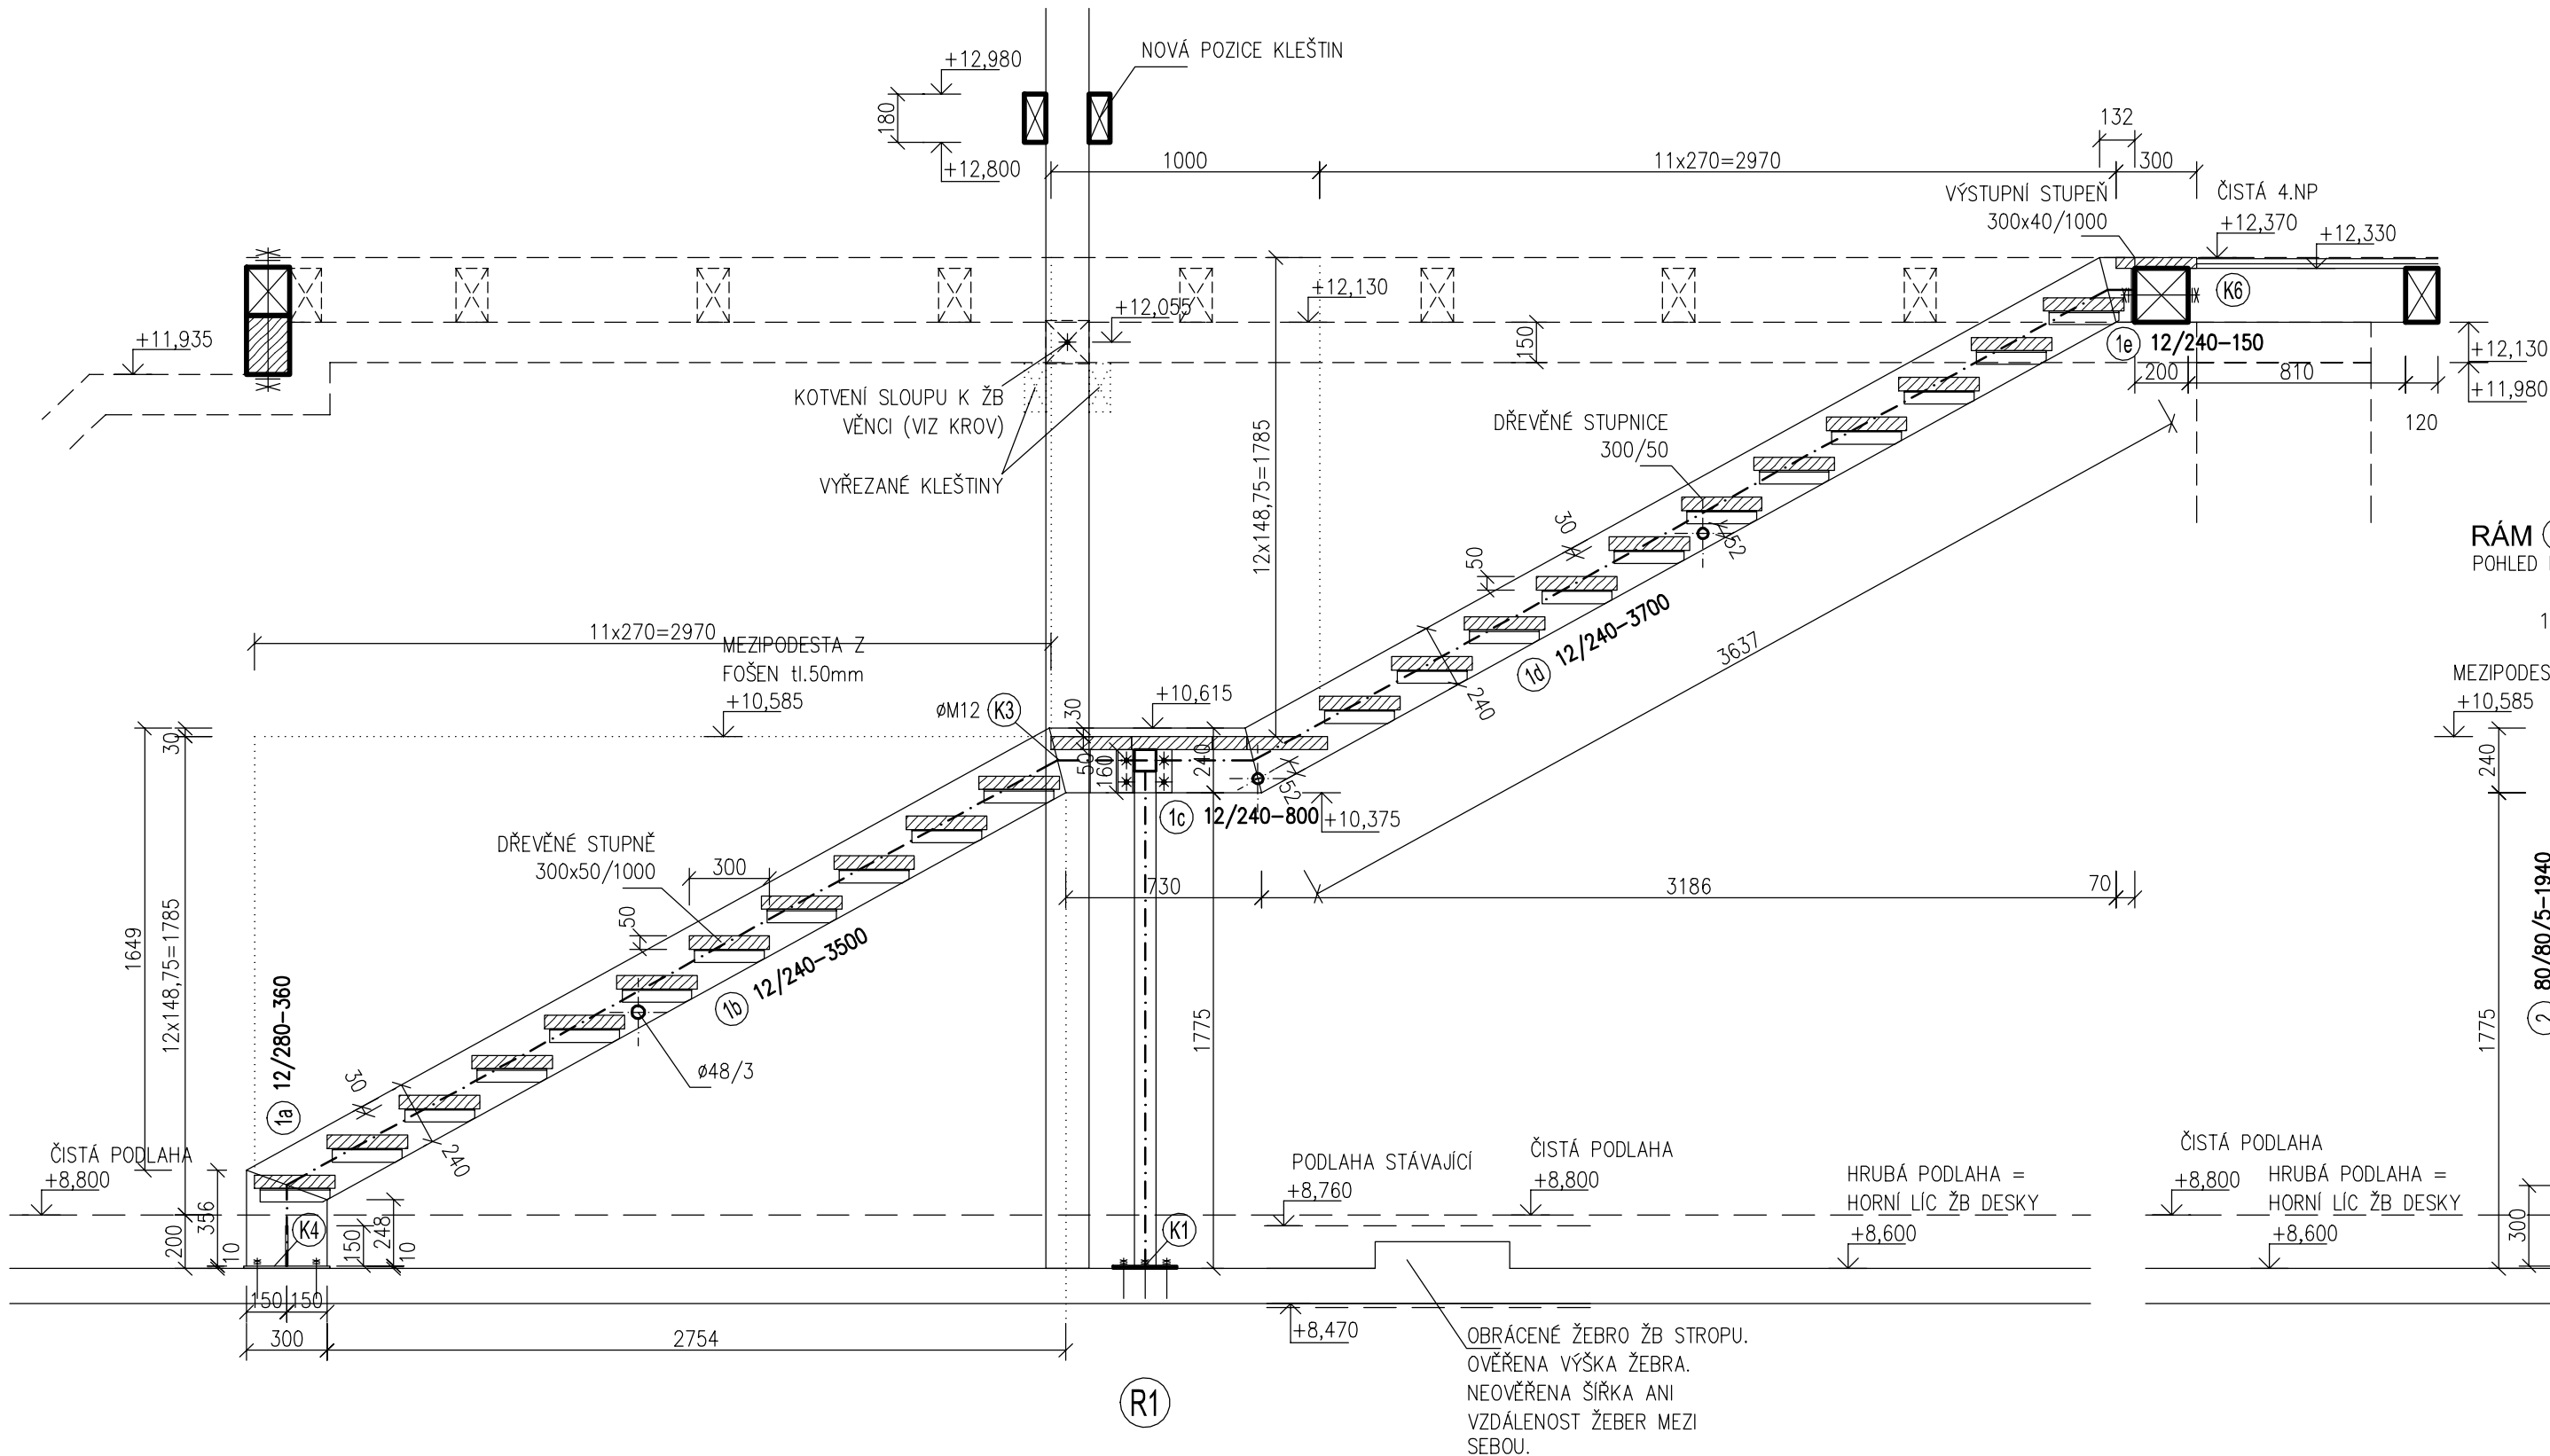

PŮDORYS
M1:25

