


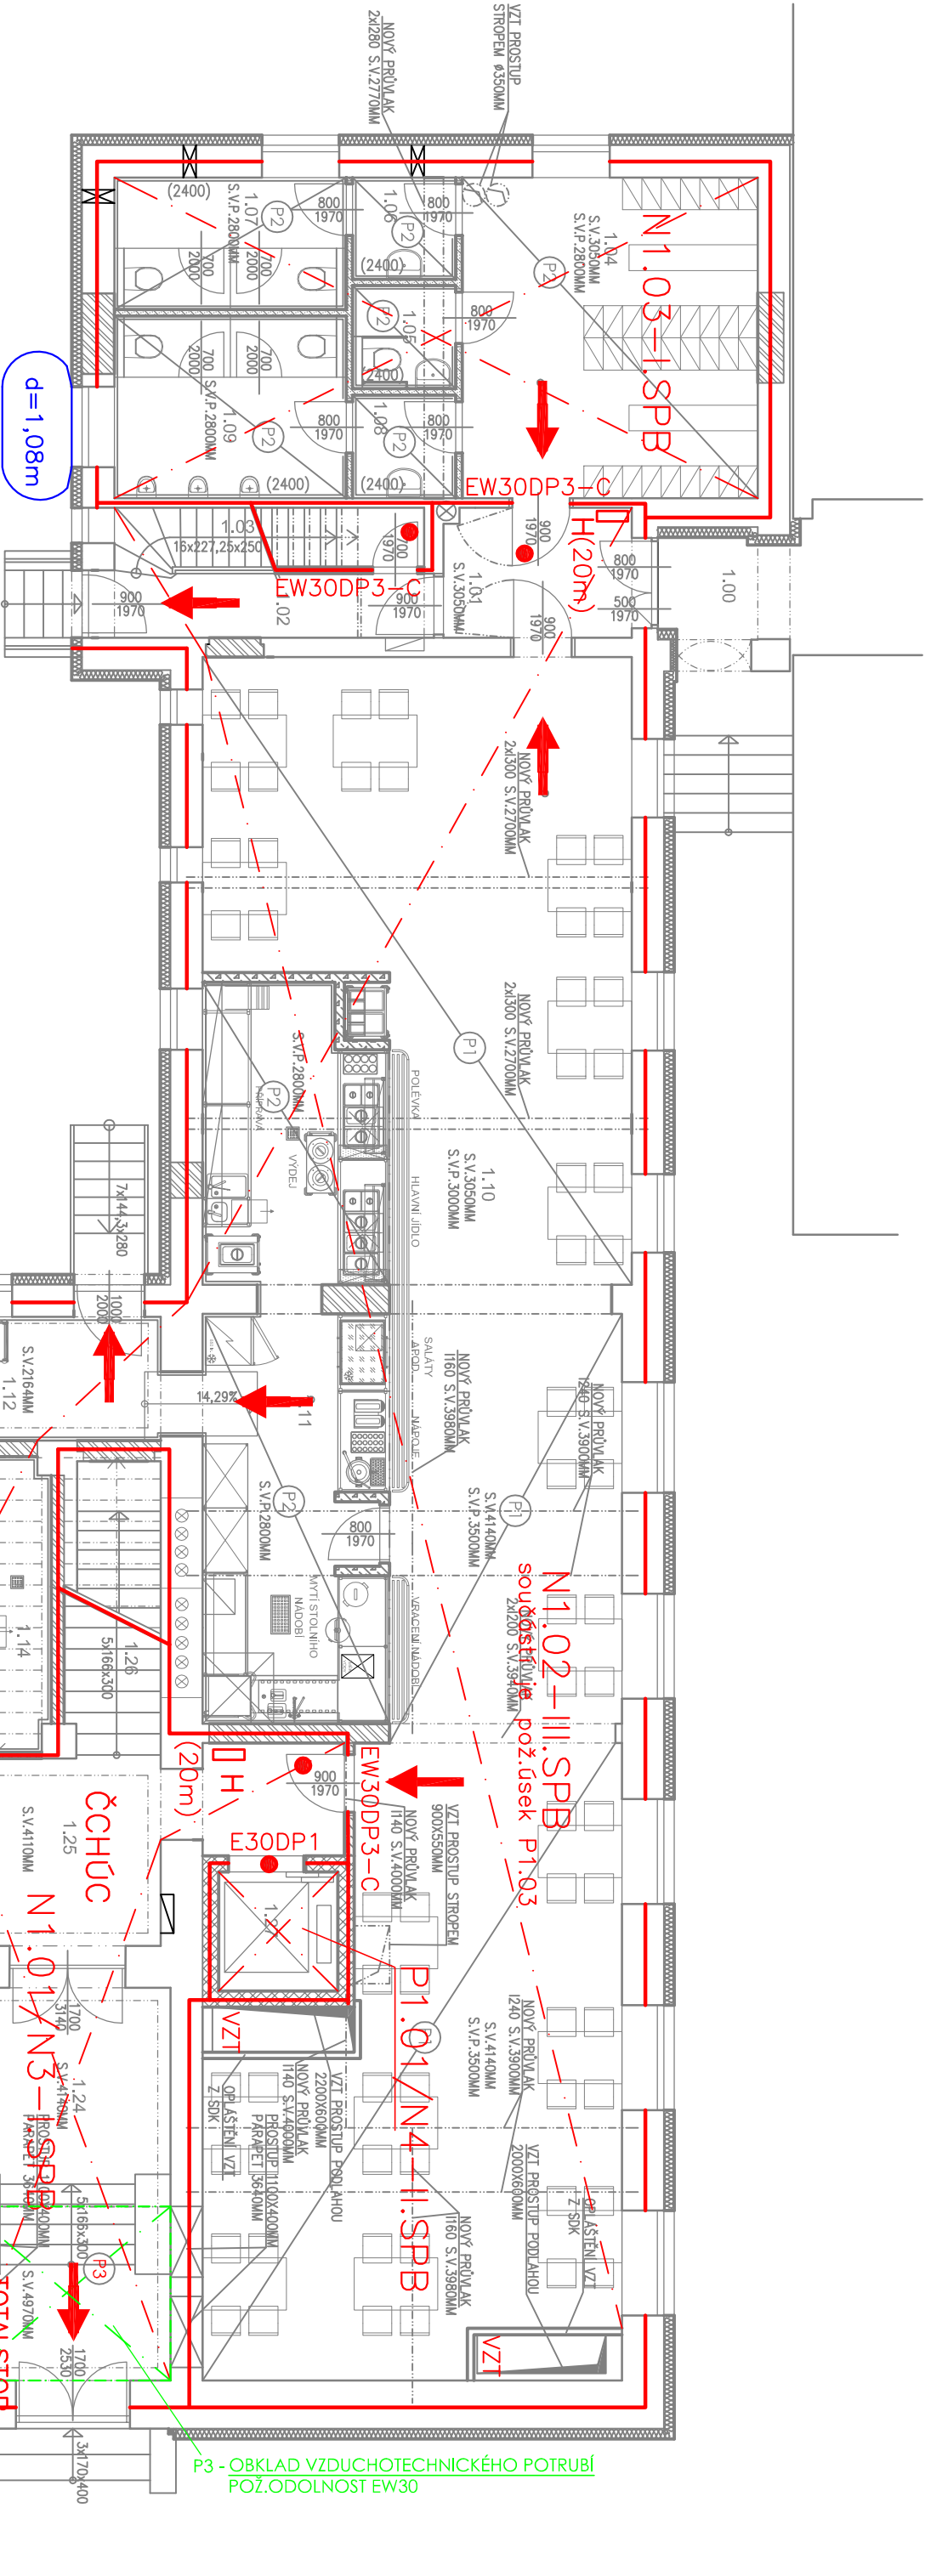

LEGENDA MÍSTNOSTÍ

OZN.	MÍSTNOST	PLOCHA
1.00	ZÁVĚŘÍ	4.27
1.01	PŘEDSÍŇ	6.63
1.02	CHODBA	6.45
1.03	SCHODIŠTĚ	3.40
1.04	ŠATNA	23.01
1.05	INVALIDNÍ WC	2.64
1.06	PŘEDSÍŇ WC ŽENY	2.60
1.07	WC ŽENY	7.38
1.08	PŘEDSÍŇ WC MUŽI	2.64
1.09	WC MUŽI	10.18
1.10	JÍDELNA	132.25
1.11	VÝDEJ + MYTÍ STOLNÍHO NÁDOBÍ	32.32
1.12	VÝDEJ JÍDLNOSÍČŮ MIMOŠKOLNÍ	6.52
1.13	VARNA	40.06
1.14	MYTÍ PROVOZNIHO NÁDOBÍ	7.39
1.15	CHODBA	15.00
1.16	CHLAZENÝ SKLAD	6.90
1.17	SUCHÝ SKLAD	4.54
1.18	HRUBÁ PŘÍPRAVA ZELENINY	5.48
1.19	ÚKLID	2.18
1.20	DENNÍ MÍSTNOST / KANCELÁŘ	6.61
1.21	ŠATNA	6.74
1.22	WC PERSONAL	1.44
1.23	KOUPELNA PERSONAL	2.16
1.24	ZÁDVEŘÍ	20.23
1.25	SCHOD.HALA	15.28
1.26	SCHODIŠTĚ	22.28
1.27	VÝTAH	3.42
1.28	NAKLADACÍ RAMPA	5.40

POŽÁRNĚ BEZPEČNOSTNÍ ŘEŠENÍ
STAVEBNÍ ÚPRAVY OBJEKTU ZÁKLADNÍ ŠKOLY VE STONAŘOVĚ
NA POZEMCÍCH P.Č. 1033, 1032/1, K.Ú. STONAŘOV
PŮDORYS 1.NP