



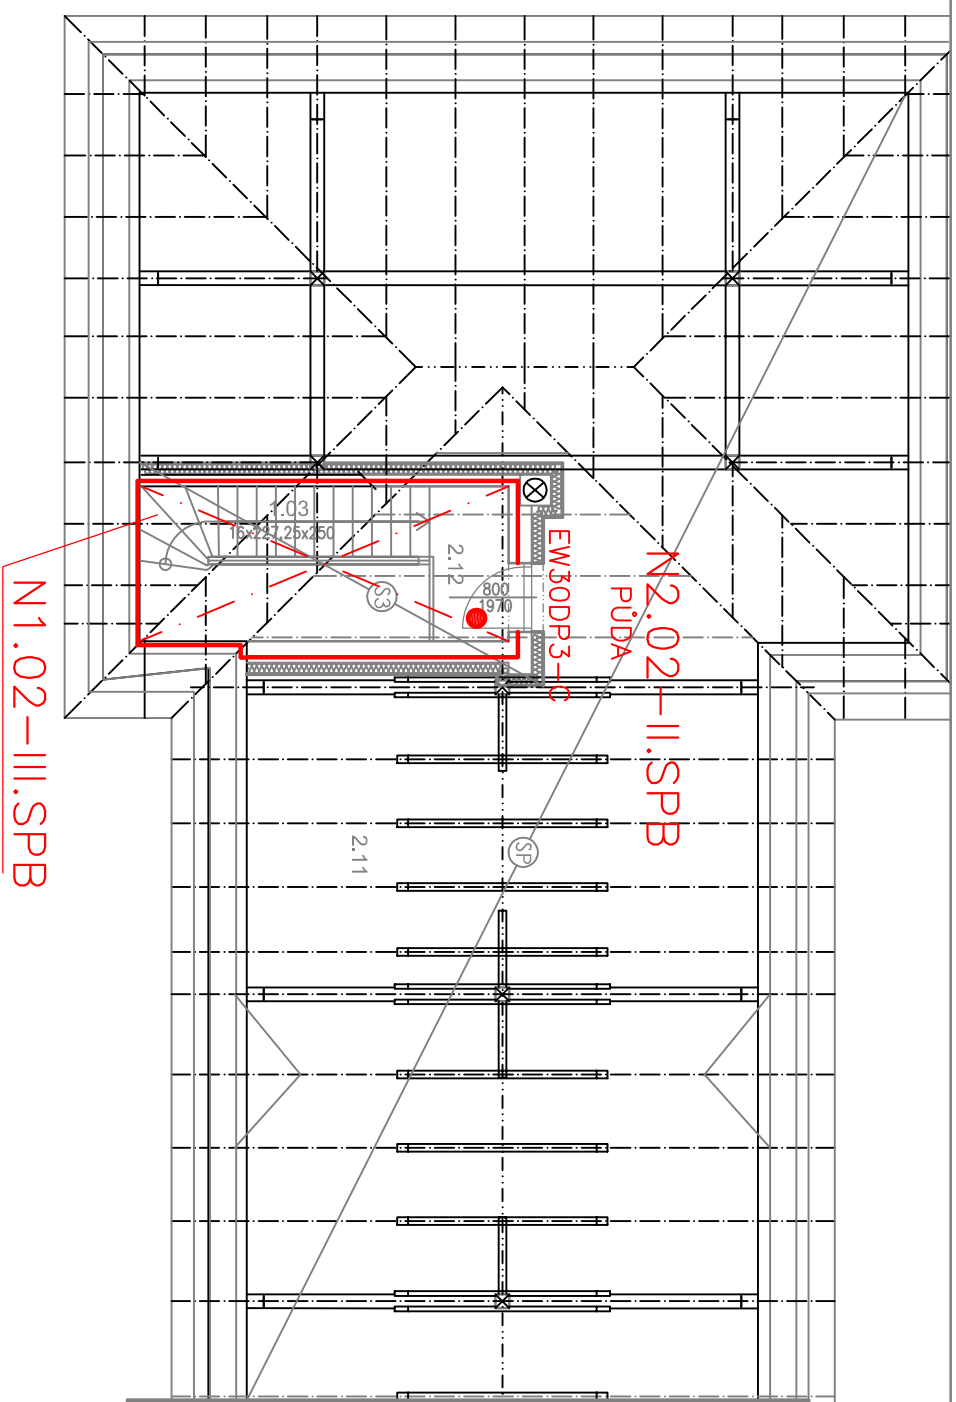

LEGENDA MÍSTNOSTÍ		
OZN.	MÍSTNOST	PLOCHA
1.03	SCHODIŠTĚ	3,40
1.27	VÝTAH	
2.01	SCHODIŠTĚ	22,28
2.02	SCHODIŠŤOVÁ HALA	38,96
2.03	ÚKLID	1,48
2.04	INVALIDNÍ WC	2,93
2.05	PŘEDSÍŇ WC ŽENY	10,93
2.06	PŘEDSÍŇ WC MUŽI	6,09
2.07	PISOÁRY+WC MUŽI	8,66
2.08	ODBORNÁ UČEBNA PC	104,24
2.09	ŠKOLNÍ DRUŽINA	41,16
2.10	KUCHYŇKA ŠKOLNÍ DRUŽINY	14,85
2.11	NEVYTÁPĚNÁ PŮDA / TECH.MÍSTNOST	126,10
2.12	SCHODIŠŤOVÝ PROSTOR	2,76

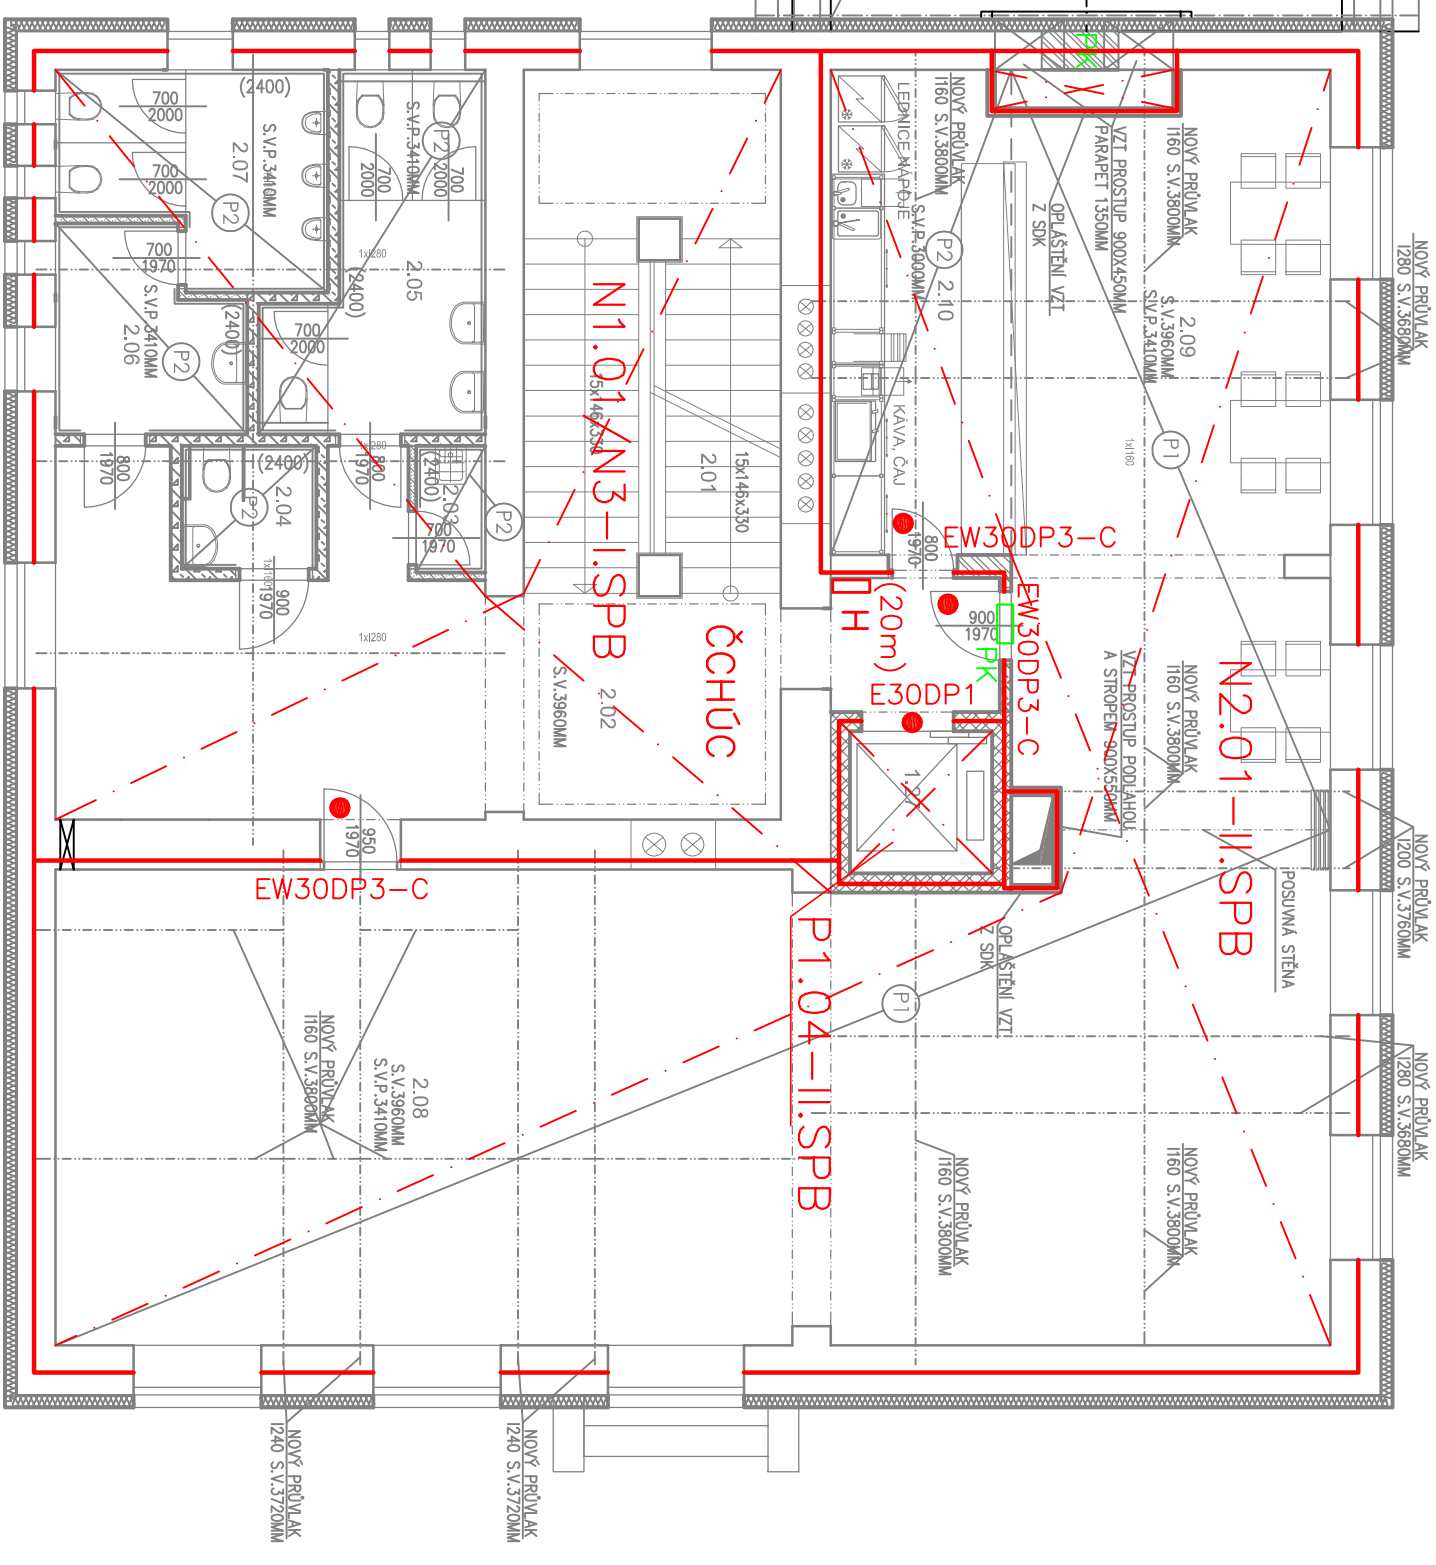

POŽÁRNĚ BEZPEČNOSTNÍ ŘEŠENÍ
STAVEBNÍ ÚPRAVY OBJEKTU ZÁKLADNÍ ŠKOLY VE STONÁŘOVĚ
NA POZEMCÍCH P.Č. 1033, 1032/1, K.Ú. STONÁŘOV
PŮDORYS 2.NP