


OZN.	MÍSTNOST	PLOCHA
1.27	VÝTAH	
2.01	SCHODIŠTĚ	22.28
3.01	SCHODIŠŤOVÁ HALA	9.85
3.02	ODBORNÁ UČEBNA VÝTVARNÉ VÝCHOVY - ATELIERY	94.84
3.03	KOMUNITNÍ CENTRUM	82.61

LEGENDA MÍSTNOSTÍ

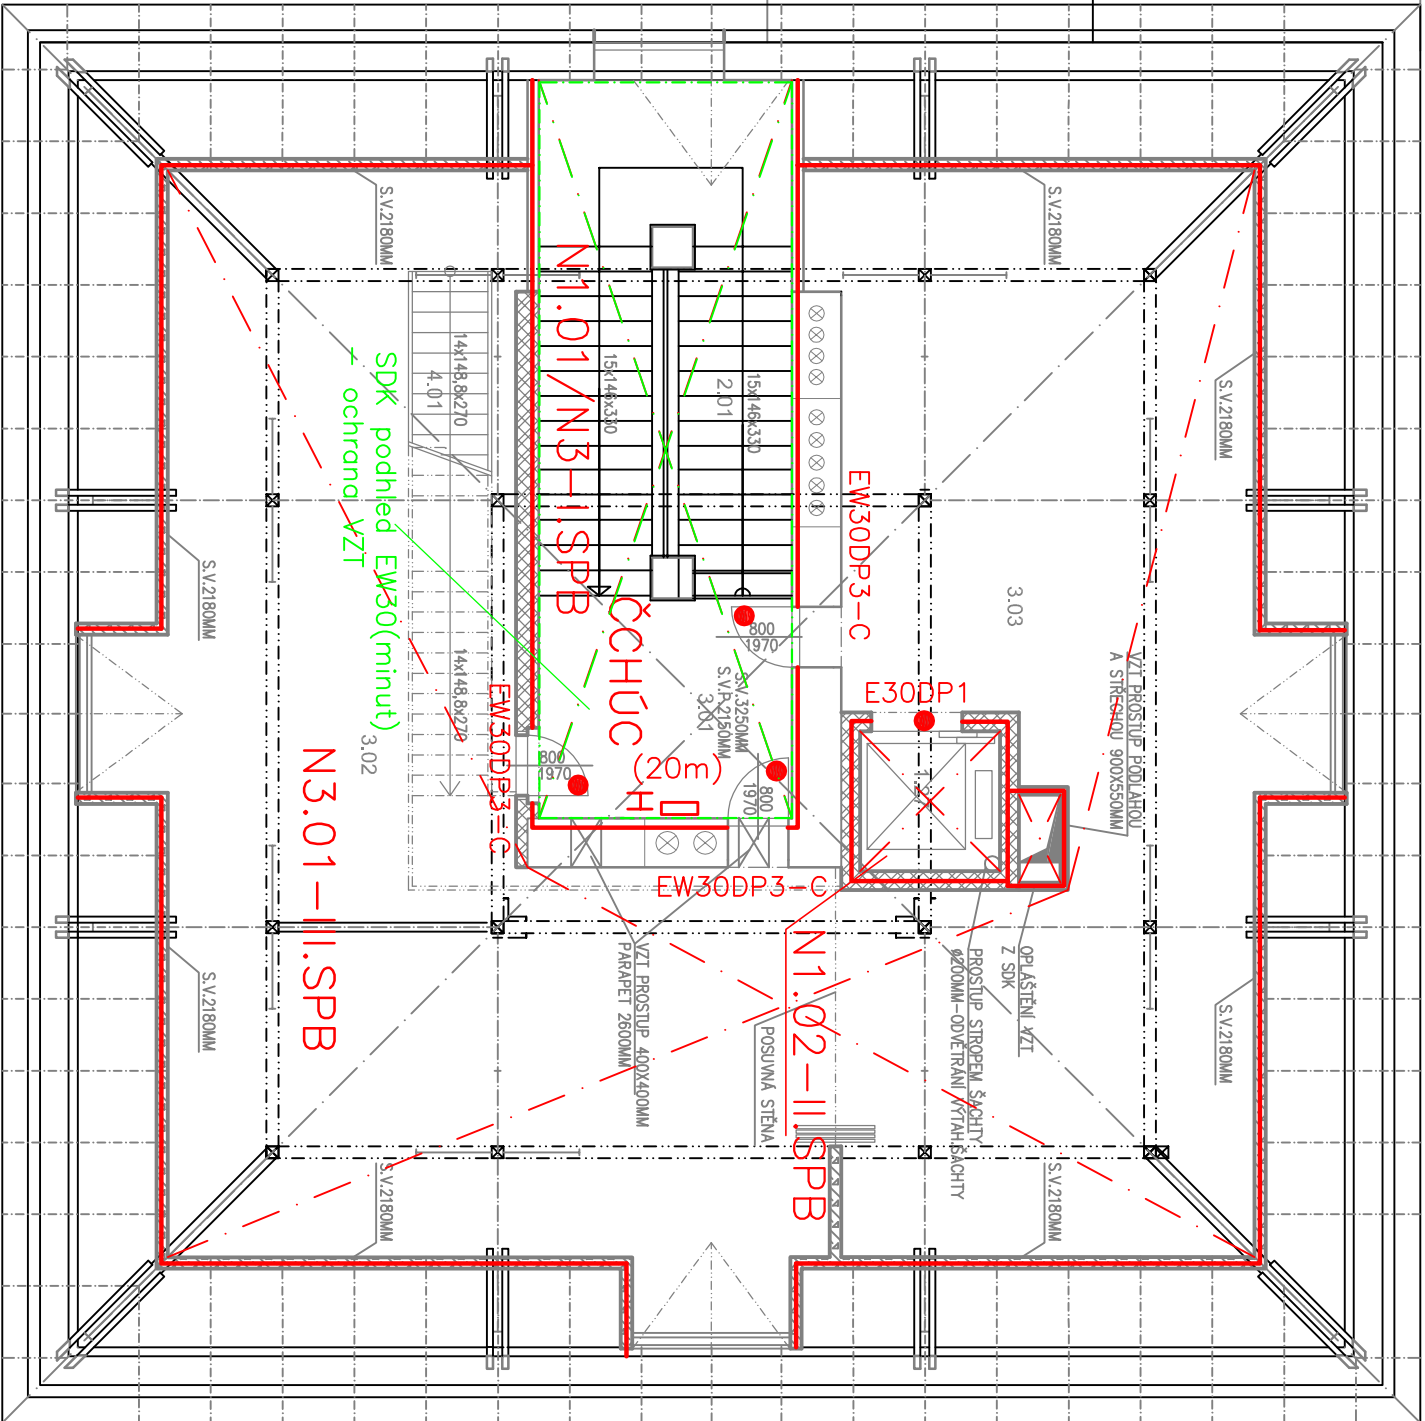

POŽÁRNĚ BEZPEČNOSTNÍ ŘEŠENÍ
STAVEBNÍ ÚPRAVY OBJEKTU ZÁKLADNÍ ŠKOLY VE STONAŘOVĚ
NA POZEMCÍCH P.Č. 1033, 1032/1, K.Ú. STONAŘOV
PŮDORYS 3.NP