


1.NADZEMNÍ PODLAŽÍ

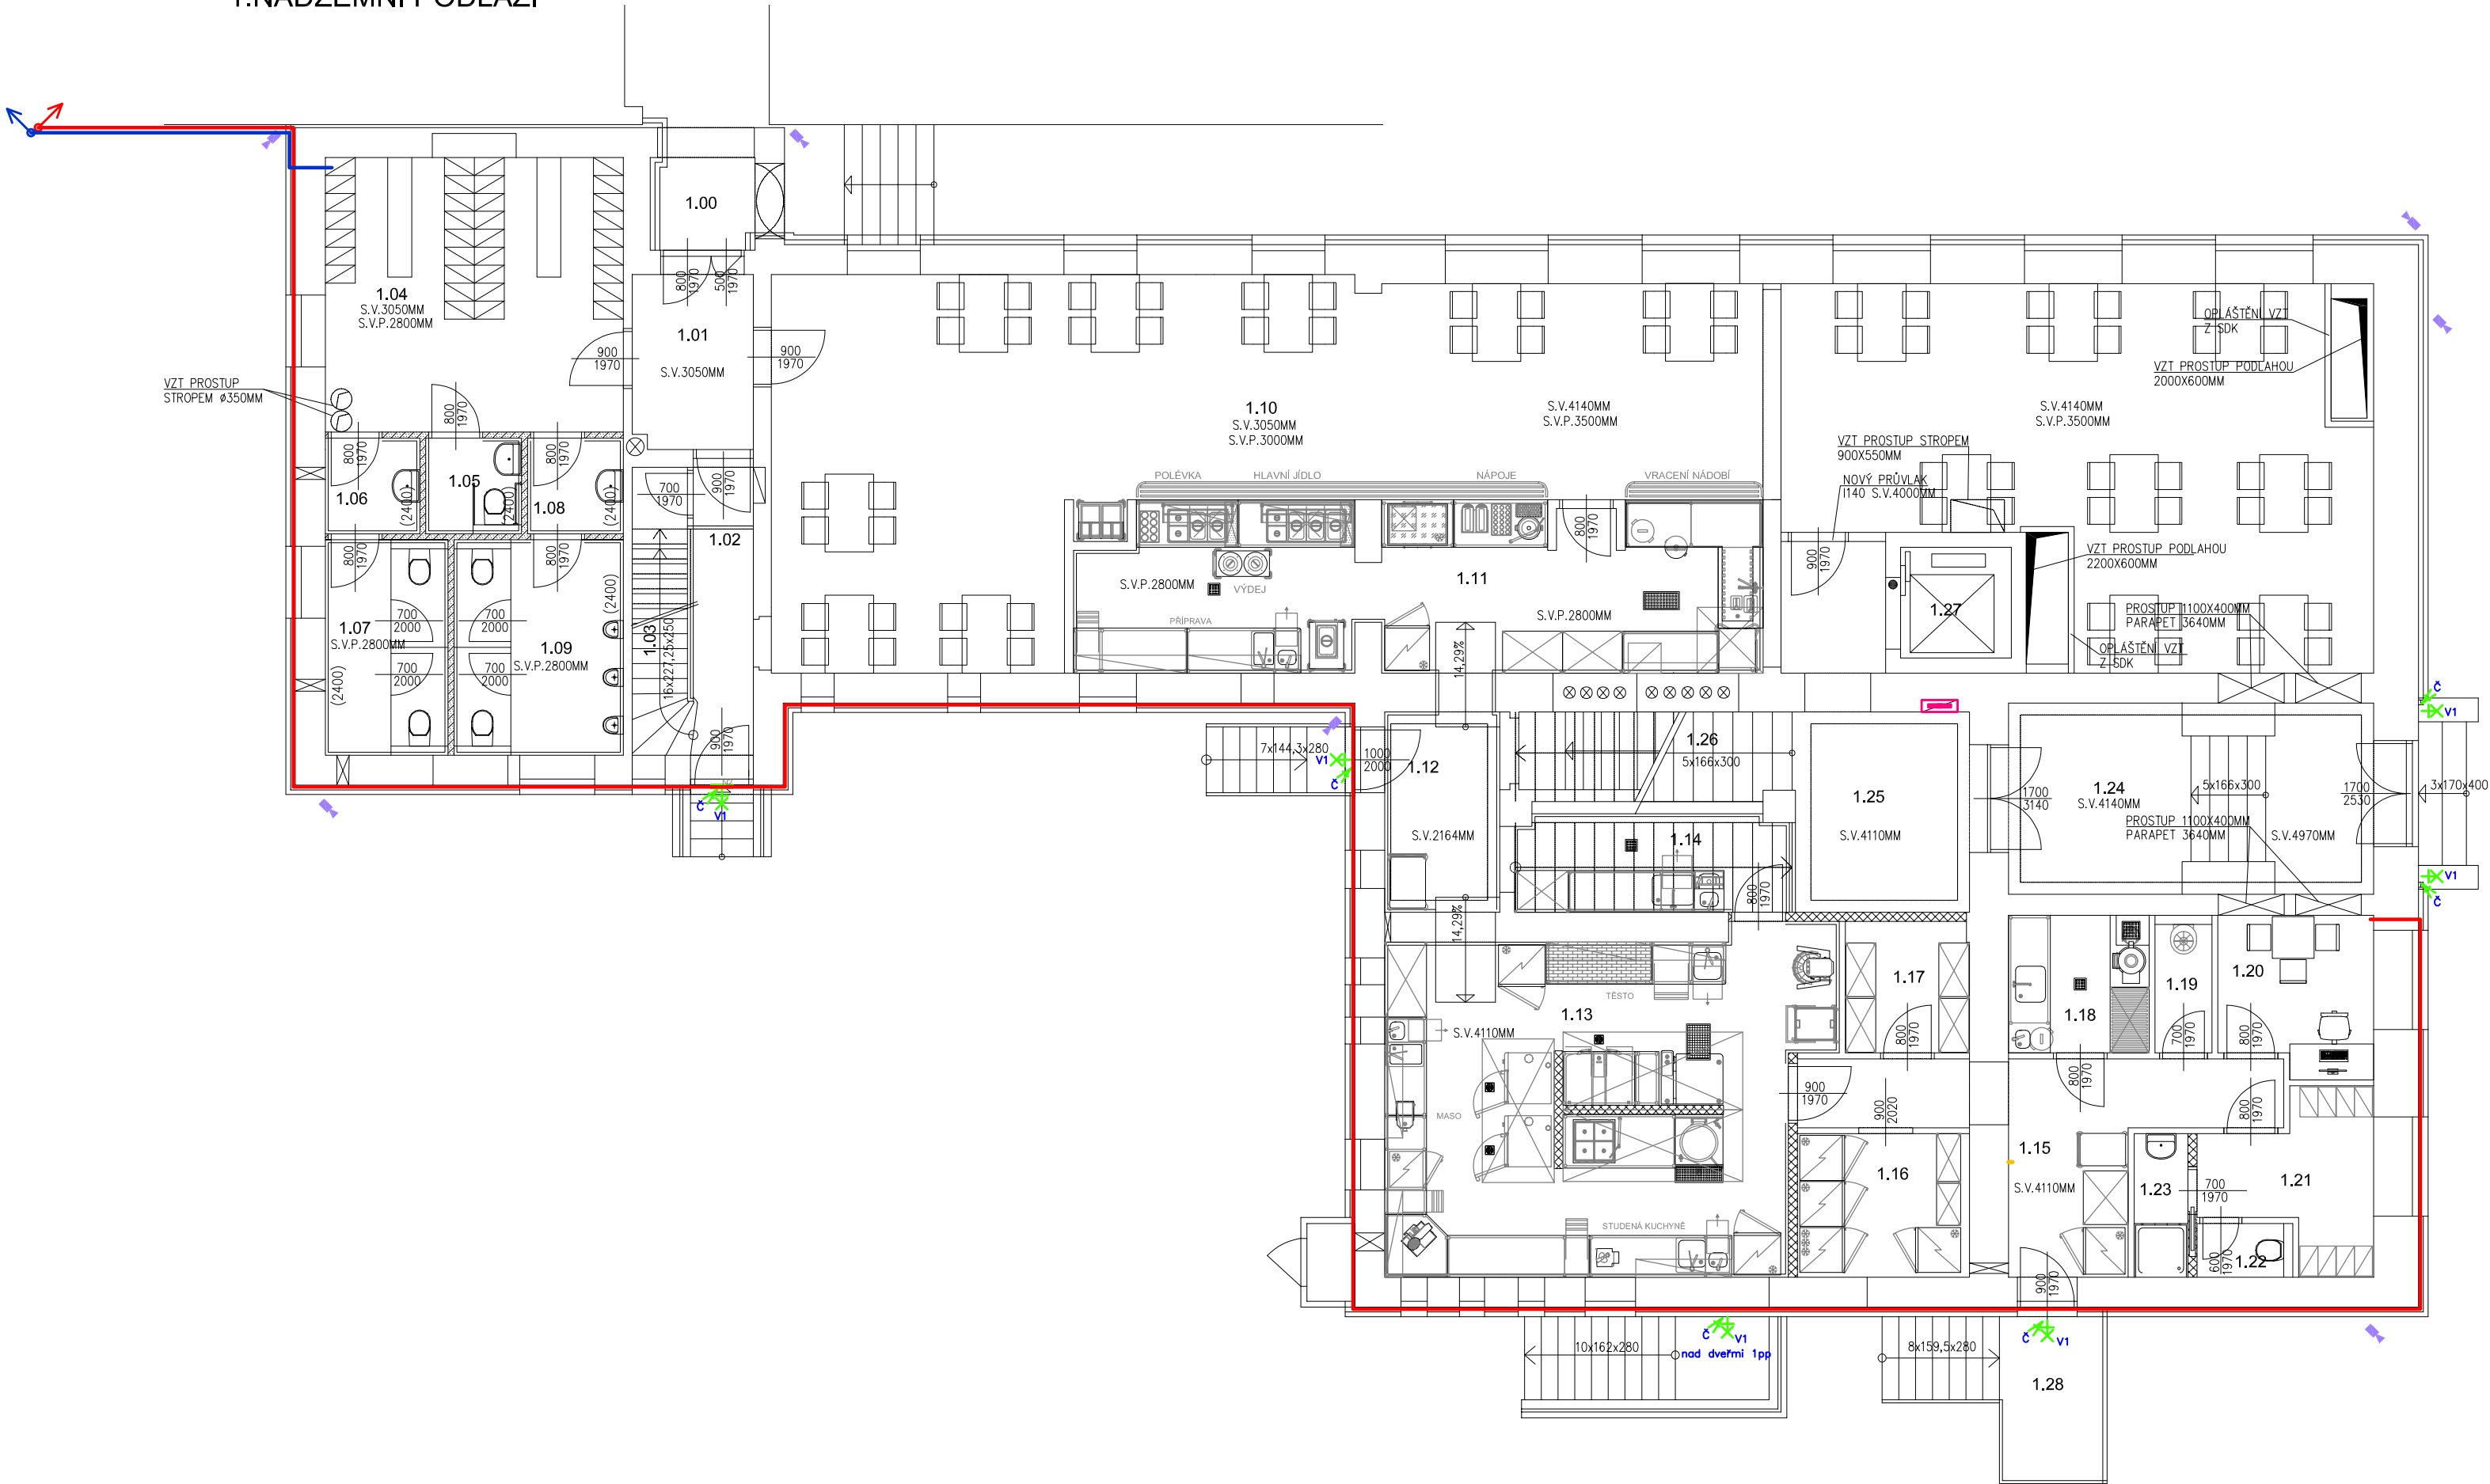

- LEGENDA ELEKTRONSTALACE:
- KAMERA CCTV
 - INFRAPASIVNÍ ČIDLO NÁSTĚNNÉ-OVLADÁNÍ OSVĚTLENÍ
 - V1 - Venkovní LED svítidlo nástěnné 18W 1121LM 3000K

	PROJEKTOVÝ A INŽENÝRSKÝ ATELIER ČECHOVA 59, Č. BUDĚJOVICE		HL.PROJ.: TOMÁŠ DOHNAL	
	STAVBA: STAVEBNÍ ÚPRAVY OBJEKTU ZÁKLADNÍ ŠKOLY VE STONAROVĚ NA POZEMCÍCH P.Č.1033, 1032/1, K.O. STONAROV – 2 ETAPA		ZODP.PROJ.: ING. JIŘÍ PRŮŠA PETR BÜRGER, DiS	
			KRESLIL: ROMAN JELÍNEK	
			MĚŘITKO: 1:50	
	ČÍSLO ZAK.: —	STUPEŇ: DPS	DATUM: 12/2024	
INVESTOR: Městys Stonařov, č. p. 232, 58833 Stonařov		FORMÁT: 8xA4	ČÍSLO PŘÍL.: 804	