

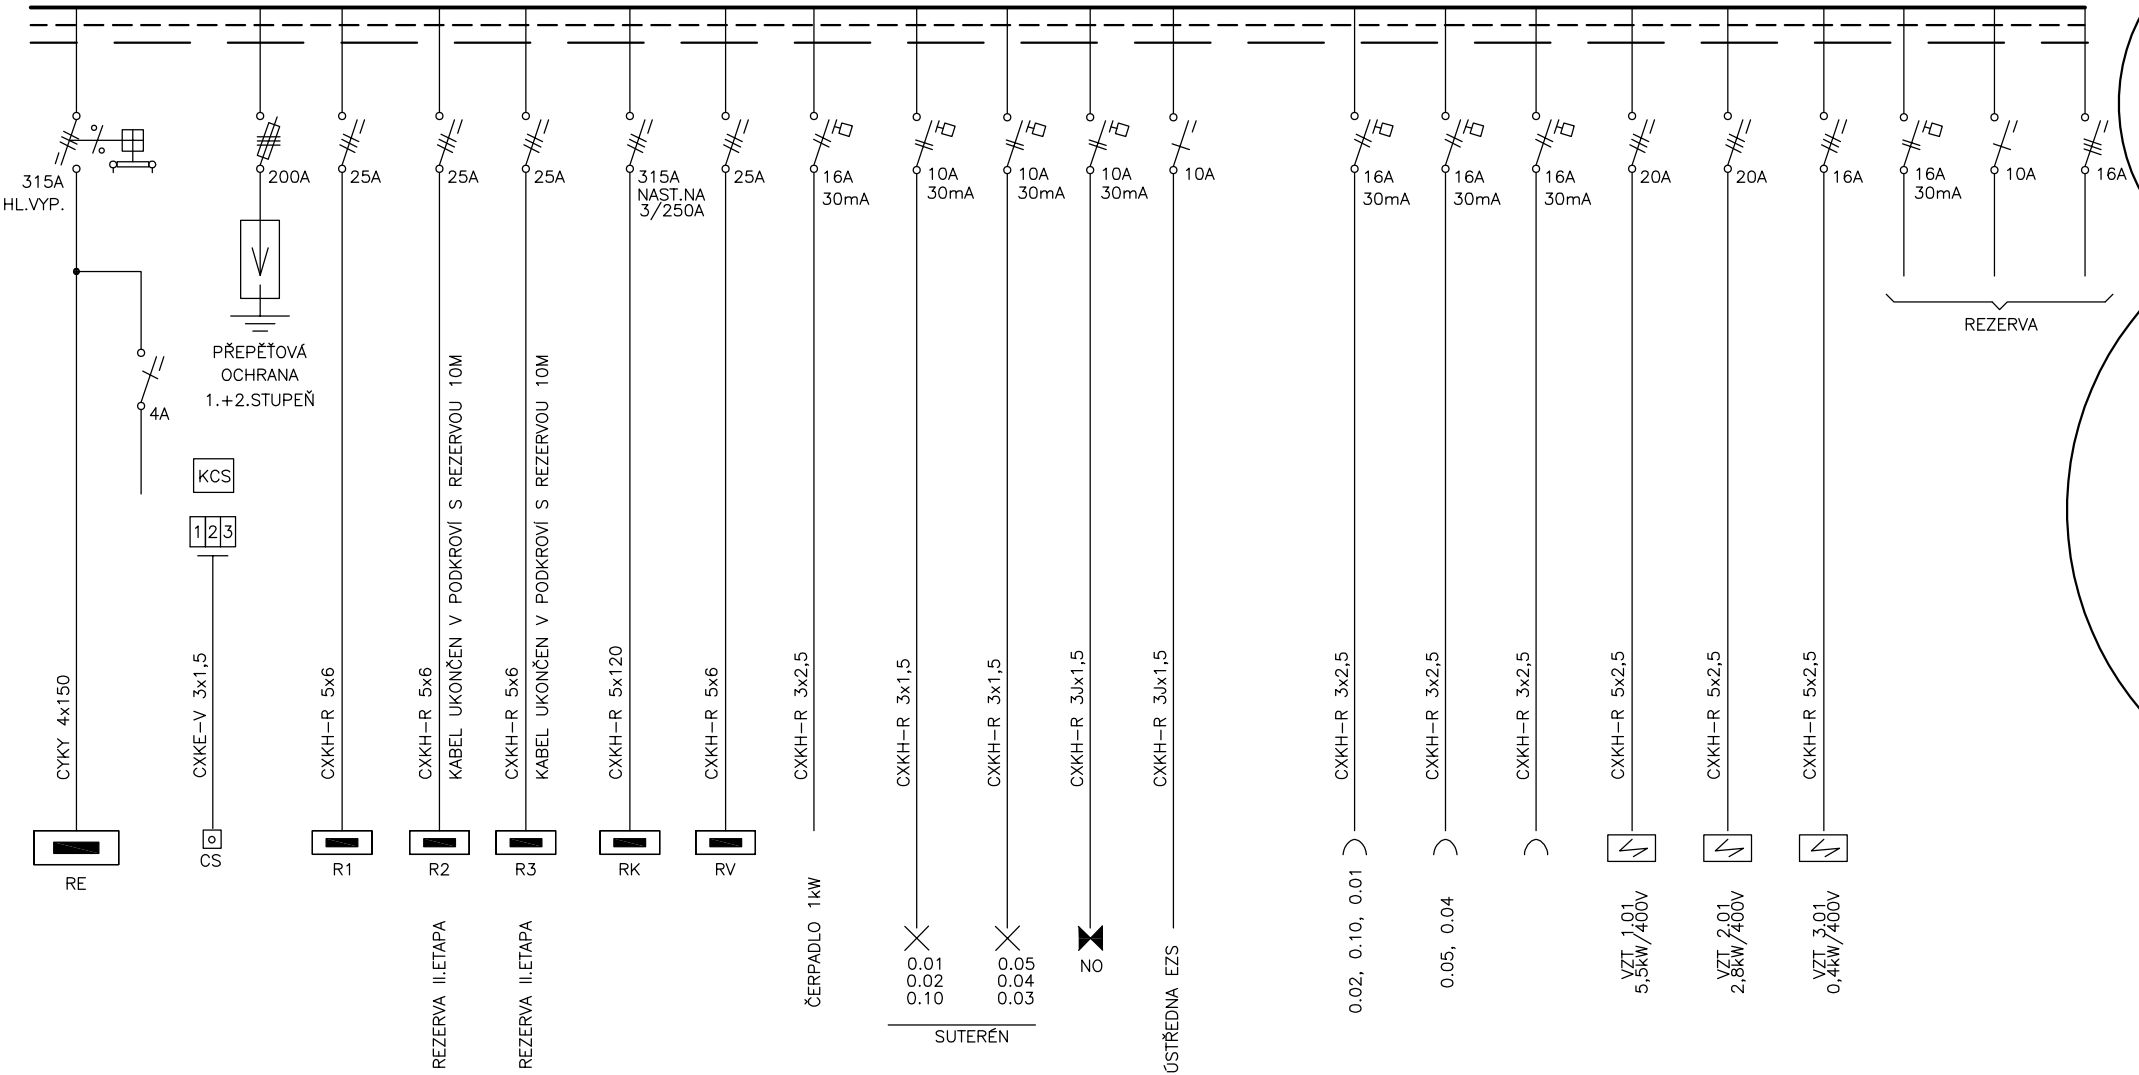


3 NPE 400/230V 50Hz TNC-S lkm 10kA, 315A

 

 PROJEKTOVÝ A INŽENÝRSKÝ ATELIÉR	Akce STAVEBNÍ ÚPRAVY OBJEKTU ZÁKLADNÍ ŠKOLY VE STONÁŘOVĚ NA POZEMCÍCH P.Č.1033, 1032/1, K.Ú. STONÁŘOV Část SCHÉMA DOPLNĚNÍ RH	Investor Městys Stonařov, č. p. 232, 58833 Stonařov Projektant ING. PRŮŠA JIŘÍ PETR BÜRGER, DiS	Stupeň DPS Kreslil PETR BÜRGER, DiS	Zak.č. Datum 12/2024	Výkres č. 806 List/Listů 1/2
--	---	--	--	-------------------------	---------------------------------

3 NPE 400/230V 50Hz TNC-S lkm 10kA, 315A

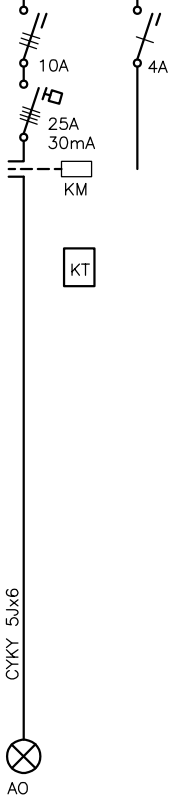

OCEP P 2000x600x400
REZERVA 30% MÍSTO

Ochrana PND: základní – automatickým odpojením od zdroje
zvýšená – hlavním pospojováním
– proudovými chrániči
– doplňující pospojování

INSTALOVANÝ PŘÍKON: $P_i = 73,2 \text{ kW}$
SOUDOBY PŘÍKON: $P_s = 73,2 \text{ kW}$

	Akce STAVEBNÍ ÚPRAVY OBJEKTU ZÁKLADNÍ ŠKOLY VE STONÁŘOVĚ NA POZEMCÍCH P.Č.1033, 1032/1, K.Ú. STONÁŘOV	Investor Městys Stonářov, č. p. 232, 58833 Stonářov	Stupeň DPS	Zak.č.	Výkres č. 806
PROJEKTOVÝ A INŽENÝRSKÝ ATELIER	Část SCHÉMA DOPLNĚNÍ RH	Projektant ING. PRŮŠA JIŘÍ PETR BÜRGER, DiS	Kreslil PETR BÜRGER, DiS	Datum 12/2024	List/Listů 2/2