

1.NADZEMNÍ PODLAŽÍ

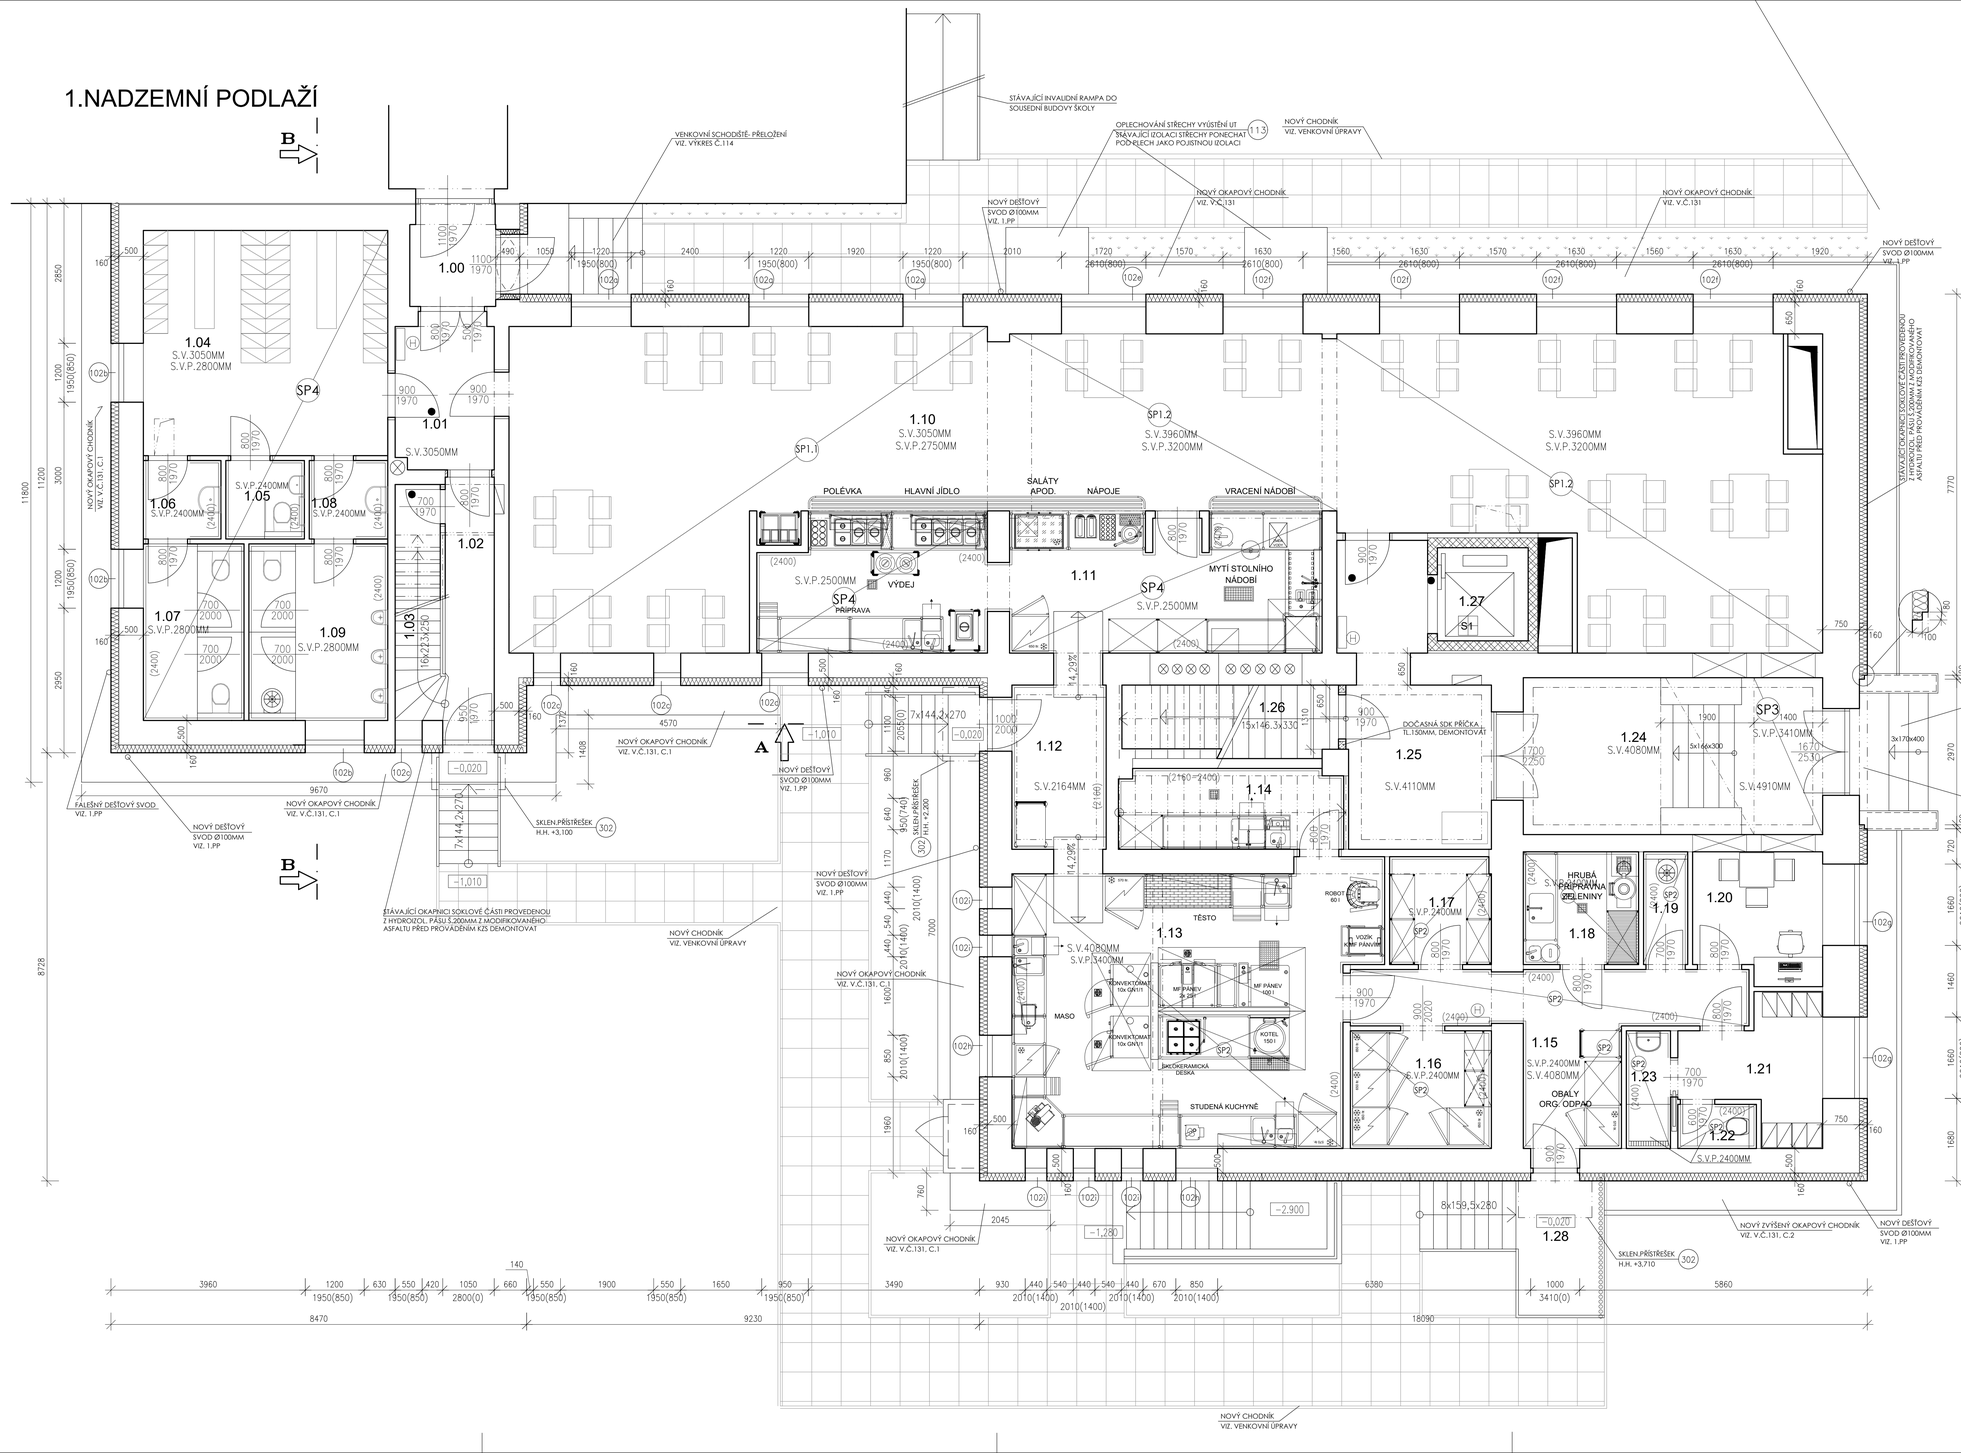

POZNÁMKY OCHRANA KAMENNÝCH PRVKŮ

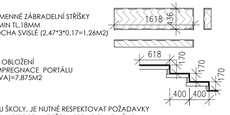

PZ.1 OCHRANA KAMENNÉHO SCHODIŠTĚ
- PŘED ZAHÁJENÍM PRACÍ POKRÝT STÁVAJÍCÍ KAMENNÉ SCHODIŠTĚ A KAMENNÉ ZÁBRADELNÍ STŘÍŠKY GEOTEXTILIÍ A NÁSLEDNĚ OBLOŽIT SHORA I Z ČELA DESKAMI OSB TYP 3, MIN TL.18MM
- PLOCHA VODOROVNÉ OPLÁŠTĚNÍ ((2,47*(0,618+0,4+0,4)+2,331M2) PLOCHA SVISLÉ (2,47*3*0,17=1,26M2)

PZ.2 OCHRANA KAMENNÉHO PORTÁLU
- PŘED ZAHÁJENÍM PRACÍ POKRÝT/OBLEPIT STÁVAJÍCÍ KAMENNÝ PORTÁL GEOTEXTILIÍ A NÁSLEDNĚ SHORA OBLOŽIT DESKAMI OSB TYP 3, TL.18MM, OBLOŽENÍ DEMONTOVAT AŽ TĚSNĚ PŘED PROVÁDĚNÍM RENOVACE, OČIŠTĚNÍ A IMPREGNACE PORTÁLU
- PLOCHA OPLÁŠTĚNÍ ((2,01+2,57+2,01)*0,4)+(2,57*1,76)=7,159*1,1(REZERVA)=7,875M2

POZNÁMKA PROVOZ

- STAVBA BUDE ČÁSTEČNĚ NEBO ZCELA PROBÍHAT V OBDOBÍ PLNÉHO PROVOZU ŠKOLY. JE NUTNÉ RESPEKTOVAT POŽADAVKY ŠKOLY NA ZAJIŠTĚNÍ PLYNULÉHO A BEZPEČNÉHO PROVOZU. V KOORDINACI S INVESTOREM JE TŘEBA ZPRACOVAT NÁVRH ORGANIZACE VÝSTAVBY, ČASOVÝ HARMONOGRAM A PROSTOROVÉ NÁROKY STAVENIŠTĚ S OHLEDEM NA POHYB OSOB V AREÁLU.

POZNÁMKA VENKOVNÍ OMÍTKY

- STÁVAJÍCÍ OMÍTKY OSEKÁNY ZE 100% ZDIVO OČIŠTĚNO TLAKOVOU VODOU
- POD NOVÝ KZS : PROVEDENA NOVÁ VYROVNÁVACÍ OMÍTKA TL. CCA 30MM, VÁPENOCEMENTOVÁ OMÍTKA S HLADKÝM POVRCHEM, VHODNÁ PŘÍMO POD MALBU NEBO JAKO PODKLADNÍ OMÍTKA POD FINÁLNÍ PROBARVENÉ TENKOVRSTVÉ ÚSLECHTILÉ OMÍTKY, DO EXTERIÉRU

LEGENDA POHLEDŮ - STÁVAJÍCÍCH

SP1.1 SENDVIČOVÁ KONSTRUKCE STROPU

SÁDROKARTONOVÝ PODHLED PO CELÉ MÍSTNOSTI - PROTIPOŽÁRNÍ

ZAVĚŠENÝ PODHLED Z PROTIPOŽÁRNÍCH SÁDROKARTONOVÝCH DESEK TL. 12,5mm MONTOVANÝCH NA ZAVĚŠENOU OCELOVOU POZINKOVANOU KONSTRUKCI PROVEDENOU V JEDNÉ ROVNÍ, HLAVNÍ A NOSNÉ PROFILY JSOU SPOJENY ROVINNOU SPOJKOU UKONČENÍ U STĚN PROVEDENO BEZ VIDITELNÉ SPÁRY
ZVÝŠENÁ NOSNOST KONSTRUKCE O HMOTNOST AKUSTICKÉHO PODHLEDU TJ. O CCA 12KG

AKUSTICKÝ PODHLED LEPENÝ NA PROTIPOŽÁRNÍ PODHLED- SV.2750MM

Akustická omítka vhodná na stropy i stěny, snadno instalovaná pomocí nástřiku na akusticky pohltivé panely.
Panely mají nehořlavé vnitřní jádro vyrobené ze skelné vlny vysoké hustoty. Celý systém lze montovat kontaktně nebo na svěšený rastr.
Součinitel zvukové absorpce dle klasifikace EN ISO 11654 ove až 1,00 dle tloušťky absorpčních panelů a způsobu instalace.
Absorpční panely mají tloušťku 15-40mm (tloušťku upřesnit dle vybraného produktu akustickým výpočtem) a rozměr 1200x1200 mm.
Hmotnost kontaktně instalovaného systému bez podkonstrukce je přibližně 9,5 kg/ m². Montáž koncových prvků má být provedena do nosné stropní konstrukce, nebo pomocné konstrukce. Viditelný povrch omítky je hladký, vyrobený z vulkanizovaného perlitu. Omítka je bílé barvy NCS S 0500-N/RAL 9010. Světlená odrazivost je 80%. Požární třída A2-s1 d0 dle EN 13501-1. Odolnost vůči otěrům až do 100% při 40°C. Plně recyklovatelný výrobek. Dle Finské emisní třídy označen M1, francouzská norma VOC A+.
Údržba systému je možná pomocí odfouknutí vzduchem z kompresoru, vysáváním měkkým kartáčovým nástavcem, nebo snadným nanesením nové vrstvy omítky a jejím zbroušením. Nosný rošt je z lakované galvanizované oceli vhodný do suchého prostředí s protikorozní ochranou třídy C1 dle EN ISO 9224-2.

SP1.2 SENDVIČOVÁ KONSTRUKCE STROPU

SÁDROKARTONOVÝ PODHLED PO CELÉ MÍSTNOSTI - PROTIPOŽÁRNÍ

ZAVĚŠENÝ PODHLED Z PROTIPOŽÁRNÍCH SÁDROKARTONOVÝCH DESEK TL. 12,5mm MONTOVANÝCH NA ZAVĚŠENOU OCELOVOU POZINKOVANOU KONSTRUKCI PROVEDENOU V JEDNÉ ROVNÍ, HLAVNÍ A NOSNÉ PROFILY JSOU SPOJENY ROVINNOU SPOJKOU UKONČENÍ U STĚN PROVEDENO BEZ VIDITELNÉ SPÁRY
ZVÝŠENÁ NOSNOST KONSTRUKCE O HMOTNOST AKUSTICKÉHO PODHLEDU TJ. O CCA 12KG

AKUSTICKÝ PODHLED LEPENÝ NA PROTIPOŽÁRNÍ PODHLED- SV.3300MM

Akustická omítka vhodná na stropy i stěny, snadno instalovaná pomocí nástřiku na akusticky pohltivé panely.
Panely mají nehořlavé vnitřní jádro vyrobené ze skelné vlny vysoké hustoty. Celý systém lze montovat kontaktně nebo na svěšený rastr.
Součinitel zvukové absorpce dle klasifikace EN ISO 11654 ove až 1,00 dle tloušťky absorpčních panelů a způsobu instalace.
Absorpční panely mají tloušťku 15-40mm (tloušťku upřesnit dle vybraného produktu akustickým výpočtem) a rozměr 1200x1200 mm.
Hmotnost kontaktně instalovaného systému bez podkonstrukce je přibližně 9,5 kg/ m². Montáž koncových prvků má být provedena do nosné stropní konstrukce, nebo pomocné konstrukce. Viditelný povrch omítky je hladký, vyrobený z vulkanizovaného perlitu. Omítka je bílé barvy NCS S 0500-N/RAL 9010. Světlená odrazivost je 80%. Požární třída A2-s1 d0 dle EN 13501-1. Odolnost vůči otěrům až do 100% při 40°C. Plně recyklovatelný výrobek. Dle Finské emisní třídy označen M1, francouzská norma VOC A+.
Údržba systému je možná pomocí odfouknutí vzduchem z kompresoru, vysáváním měkkým kartáčovým nástavcem, nebo snadným nanesením nové vrstvy omítky a jejím zbroušením. Nosný rošt je z lakované galvanizované oceli vhodný do suchého prostředí s protikorozní ochranou třídy C1 dle EN ISO 9224-2.

SP2 SÁDROKARTONOVÝ PODHLED PO CELÉ MÍSTNOSTI - STÁVAJÍCÍ

ZAVĚŠENÝ PODHLED Z IMPREGNOVANÝCH SÁDROKARTONOVÝCH DESEK TL. 12,5mm MONTOVANÝCH NA ZAVĚŠENOU OCELOVOU POZINKOVANOU KONSTRUKCI PROVEDENOU V JEDNÉ ROVNÍ, HLAVNÍ A NOSNÉ PROFILY JSOU SPOJENY ROVINNOU SPOJKOU UKONČENÍ U STĚN PROVEDENO BEZ VIDITELNÉ SPÁRY, POVRCH JEMNÝ ŠTUK

SP3 OBKLAD VZDUCHOTECHNICKÉHO POTRUBÍ - STÁVAJÍCÍ

SÁDROKARTONOVÝ OBKLAD VZDUCHOTECHNICKÉHO POTRUBÍ
PODHLED S JEDNODUCHÝM OPLÁŠTĚNÍM SÁDROKARTONOVÝMI IMPREGNOVANÝMI DESKAMI TL.12,5mm
POVRCHOVÁ ÚPRAVA SÁDROKARTONOVÉHO PODHLEDU MINERÁLNÍM ŠTUKEM

SP4 SÁDROKARTONOVÝ PODHLED PO CELÉ MÍSTNOSTI - PROTIPOŽÁRNÍ - STÁVAJÍCÍ

ZAVĚŠENÝ PODHLED Z IMPREGNOVANÝCH PROTIPOŽÁRNÍCH SÁDROKARTONOVÝCH DESEK TL. 12,5mm MONTOVANÝCH NA ZAVĚŠENOU OCELOVOU POZINKOVANOU KONSTRUKCI PROVEDENOU V JEDNÉ ROVNÍ, HLAVNÍ A NOSNÉ PROFILY JSOU SPOJENY ROVINNOU SPOJKOU UKONČENÍ U STĚN PROVEDENO BEZ VIDITELNÉ SPÁRY, POVRCH JEMNÝ ŠTUK

LEGENDA MÍSTNOSTÍ

OZN.	MÍSTNOST	PLOCHA	PODLAHA	OZN.	ÚPRAVA POVRCHU	POZNÁMKA
1.00	ZÁDVEŘÍ	4,27	STAV.KER. DLAŽBA		STAV.KER. SOKL V 70 MM	PROVEDENÍ ÚPRAVA
1.01	PŘEDSÍŇ	6,63	VINYL V ROLÍCH		SOKL V 70 MM V SYST.PODLAHY	PROVEDENÍ ÚPRAVA
1.02	CHODBA	6,45	VINYL V ROLÍCH		SOKL V 70 MM V SYST.PODLAHY	PROVEDENÍ ÚPRAVA
1.03	SCHODIŠTĚ	3,40	VINYL V ROLÍCH		SOKL V 70 MM V SYST.PODLAHY	PROVEDENÍ ÚPRAVA
1.04	ŠATNA	23,01	VINYL V ROLÍCH		SOKL V 70 MM V SYST.PODLAHY	PROVEDENÍ ÚPRAVA
1.05	INVALIDNÍ WC	2,64	KERAM. DLAŽBA		KERAM.OBKLAD V. 2400 MM	PROVEDENÍ ÚPRAVA
1.06	PŘEDSÍŇ WC ŽENY	2,60	KERAM. DLAŽBA		KERAM.OBKLAD V. 2400 MM	PROVEDENÍ ÚPRAVA
1.07	WC ŽENY	7,38	KERAM. DLAŽBA		KERAM.OBKLAD V. 2400 MM	PROVEDENÍ ÚPRAVA
1.08	PŘEDSÍŇ WC MUŽI	2,64	KERAM. DLAŽBA		KERAM.OBKLAD V. 2400 MM	PROVEDENÍ ÚPRAVA
1.09	WC MUŽI	10,18	KERAM. DLAŽBA		KERAM.OBKLAD V. 2400 MM	PROVEDENÍ ÚPRAVA
1.10	JÍDELNA	131,85	VINYL V ROLÍCH		SOKL V 70 MM V SYST.PODLAHY	PROVEDENÍ ÚPRAVA
1.11	VÝDEJ + MYTÍ STOLNÍHO NÁDOBÍ	32,32	KERAM. DLAŽBA		KERAM.OBKLAD V. 2400 MM	PROVEDENÍ ÚPRAVA
1.12	VÝDEJ JÍDLONOSIČŮ MIMOŠKOLNÍ	6,52	KERAM. DLAŽBA		KERAM.OBKLAD V. 2400 MM	PROVEDENÍ ÚPRAVA
1.13	VARNA	40,06	KERAM. DLAŽBA		KERAM.OBKLAD V. 2400 MM	PROVEDENÍ ÚPRAVA
1.14	MYTÍ PROVOZNÍHO NÁDOBÍ	7,39	KERAM. DLAŽBA		KERAM.OBKLAD V. 2400 MM	PROVEDENÍ ÚPRAVA
1.15	CHODBA	15,00	KERAM. DLAŽBA		KERAM.OBKLAD V. 2400 MM	PROVEDENÍ ÚPRAVA
1.16	CHLAZENÝ SKLAD	6,90	KERAM. DLAŽBA		KERAM.OBKLAD V. 2400 MM	PROVEDENÍ ÚPRAVA
1.17	SUCHÝ SKLAD	4,54	KERAM. DLAŽBA		KERAM.OBKLAD V. 2400 MM	PROVEDENÍ ÚPRAVA
1.18	HRUBÁ PŘÍPRAVA ZELENINY	5,48	KERAM. DLAŽBA		KERAM.OBKLAD V. 2400 MM	PROVEDENÍ ÚPRAVA
1.19	ÚKLID	2,18	KERAM. DLAŽBA		KERAM.OBKLAD V. 2400 MM	PROVEDENÍ ÚPRAVA
1.20	DENNÍ MÍSTNOST / KANCELÁŘ	6,61	KERAM. DLAŽBA		SOKL V 70 MM V SYST.PODLAHY	PROVEDENÍ ÚPRAVA
1.21	ŠATNA	6,74	KERAM. DLAŽBA		SOKL V 70 MM V SYST.PODLAHY	PROVEDENÍ ÚPRAVA
1.22	WC PERSONÁL	1,44	KERAM. DLAŽBA		KERAM.OBKLAD V. 2400 MM	PROVEDENÍ ÚPRAVA
1.23	KOUPELNA PERSONÁL	2,16	KERAM. DLAŽBA		KERAM.OBKLAD V. 2400 MM	PROVEDENÍ ÚPRAVA
1.24	ZÁDVEŘÍ	20,23	KERAM. DLAŽBA		SOKL V 70 MM V SYST.PODLAHY	PROVEDENÍ ÚPRAVA
1.25	SCHOD.HALA	15,57	KERAM. DLAŽBA		SOKL V 70 MM V SYST.PODLAHY	PROVEDENÍ ÚPRAVA
1.26	SCHODIŠTĚ	22,28	STAV. KAMENNÉ		STAV. SOKL V 70 MM	
1.27	VÝTAH	3,51	BETON			
1.28	NAKLADACÍ RAMPA	5,40	BETON S NÁTĚREM			

LEGENDA HMOT

STÁVAJÍCÍ ZDIVO A KONSTRUKCE: DĚLÍCÍ A NENOSNÉ KCE tl.100 a 150mm z CP a CD na MVC
NOSNÉ ZDIVO tl. 300mm Z CIHEL PLNÝCH - NA MVC
NOSNÉ ZDIVO tl. 500-650mm Z CIHEL PLNÝCH - NA MVC , EVENT. SMÍŠENÉ ZDIVO
OBVODOVÉ ZDIVO tl.500-750mm CIHEL PLNÝCH - NA MVC , EVENT. SMÍŠENÉ ZDIVO
PŘÍČKA TL. 100mm A 150MM OPLÁŠTĚNÍ SÁDROKARTONOVÉ NEBO CEMENTOVÉ DESKY

STÁVAJÍCÍ ZDIVO VÝTAHOVÉ ŠACHTY TL.200mm, Z BETONOVÝCH TVÁRNIC ZTRACENÉHO BEDNĚNÍ, ZMONOLITNĚNÉ BETONEM C 25/30-XC1, VYZTUŽENÍ SVISLÉ 2xØ8 PO 250MM, VODOROVNÉ 2xØ8 V KAŽDÉ SPÁŘE, OMÍTNUTO VÁPENOCEMENTOVOU OMÍTKOU + VÁPENNÝ ŠTUK, VÝMALBA OMYVATELNOU BARVOU

KONTAKTNÍ ZATEPLOVACÍ SYSTÉM DLE ETICS IZOLAČNÍMI DESKAMI Z ČEDIČOVÉ MINERÁLNÍ VLNY S PODÉLNOU ORIENTACÍ VLÁKEN TL.160-180MM DLE PROFILACE FASÁDY VIZ. POHLEDY V.Č.113-116, VLÁKNA PO CELÉM POVRCHU HYDROFOBIZOVÁNA, DEKLAROVANÝ SOUČINITEL TEPELNÉ VODIVOSTI LAMBDA 0,036W/m.K, TŘÍDA REAKCE NA OHEŇ A1, IZOLACE PŘETAŽENA O 20MM PŘES RÁMY OKEN A DVEŘÍ, PROVEDENO JAKO MINERÁLNÍ SILIKONOVÁ DVOUVRSTVÁ OMÍTKA, ZÁKLADNÍ VRSTVA SE ZRNITOSTÍ 1,5mm SE ROZŘEŽE NEREZOVÝM HLADÍTKEM A NANESE SE DRUHÁ VRSTVA JEMNOZRNNÉ SILIKONOVÉ OMÍTKY, PO ZASCHNUTÍ SE FORVCH PŘEBROUSÍ DO HLADKÉHO POVRCHU PRO VYTVOŘENÍ VZHLEDU ŠTUKOVÉ OMÍTKY, PROVEDENO VE DVOU BAREVNÝCH ODSTÍNECH VIZ. POHLEDY

POZNÁMKA

-VÝŠKOVÉ KOTY JSOU VZTAŽENY K ±0,000
-VEŠKERÉ PRÁCE PROVÁDĚT DLE PLATNÝCH NOREM A TECHNOLOGICKÝCH PRAVIDEL S OHLEDEM NA DODRŽOVÁNÍ VYHLÁŠKY Č.268/2009 A 324/1990
-POKUD DOJDE PŘI PROVÁDĚNÍ K NEJASNOSTEM, ČI NEPŘEDVÍDATELNÝM OKOLNOSTEM JE NUTNÉ PŘIVAT PROJEKTANTA K UPŘESNĚNÍ POSTUPU PRACÍ
-STAVEBNÍ ÚPRAVY PROVÁDĚT A KOORDINOVAT DLE ROZVODŮ JEDNOTLIVÝCH PROFESÍ S UPŘESNĚNÍM PRI REALIZACI A S OHLEDEM NA DALŠÍ ETAPY
-DO VÝKOPŮ PRO ZÁKLADY VLOŽIT ZEMNÍCÍ PÁSKU
-POZNÁMKY PLATÍ PRO VŠECHNY VÝKRESY

DOKUMENTACE PRO REALIZACI STAVBY - 2.ETAPA

OBJEKT SO01 = ÚROVEŇ 1.NP = ±0,000 = 589,40 m.n.m B.p.V

PROJEKTANT	ARTPROJEKT s.r.o. Mostárenská 1, 586 01 Jihlava	AUTORIZOVANÝ ARCHITEKT	ING.ARCH.PETR HOLUB
		VEDOUCÍ PROJEKTANT	TOMÁŠ DOHNAL
		VYPRACOVAL	TOMÁŠ DOHNAL
INVESTOR	Městys Stonařov, č. p. 232, 58803 Stonařov	AKCE	STAVEBNÍ ÚPRAVY OBJEKTU ZÁKLADNÍ ŠKOLY VE STONAŘOVĚ - 2.ETAPA NA POZEMCÍCH P.Č.1033, 1032/1, K.Ú. STONAŘOV
		STUPEŇ PD	REALIZACE STAVBY
		ZAKÁZKOVÉ ČÍSLO	03-22-RP
		DATUM	10/2024
STAVEBNÍ OBJEKT	SO01	PROFESE	STAVEBNÍ ČÁST
MĚŘÍTKO	1:50	FORMÁT	10xA4
NÁZEV VÝKRESU	PŮDORYS 1.NP	ČÍSLO VÝKRESU	102