


ŘEZ A-A

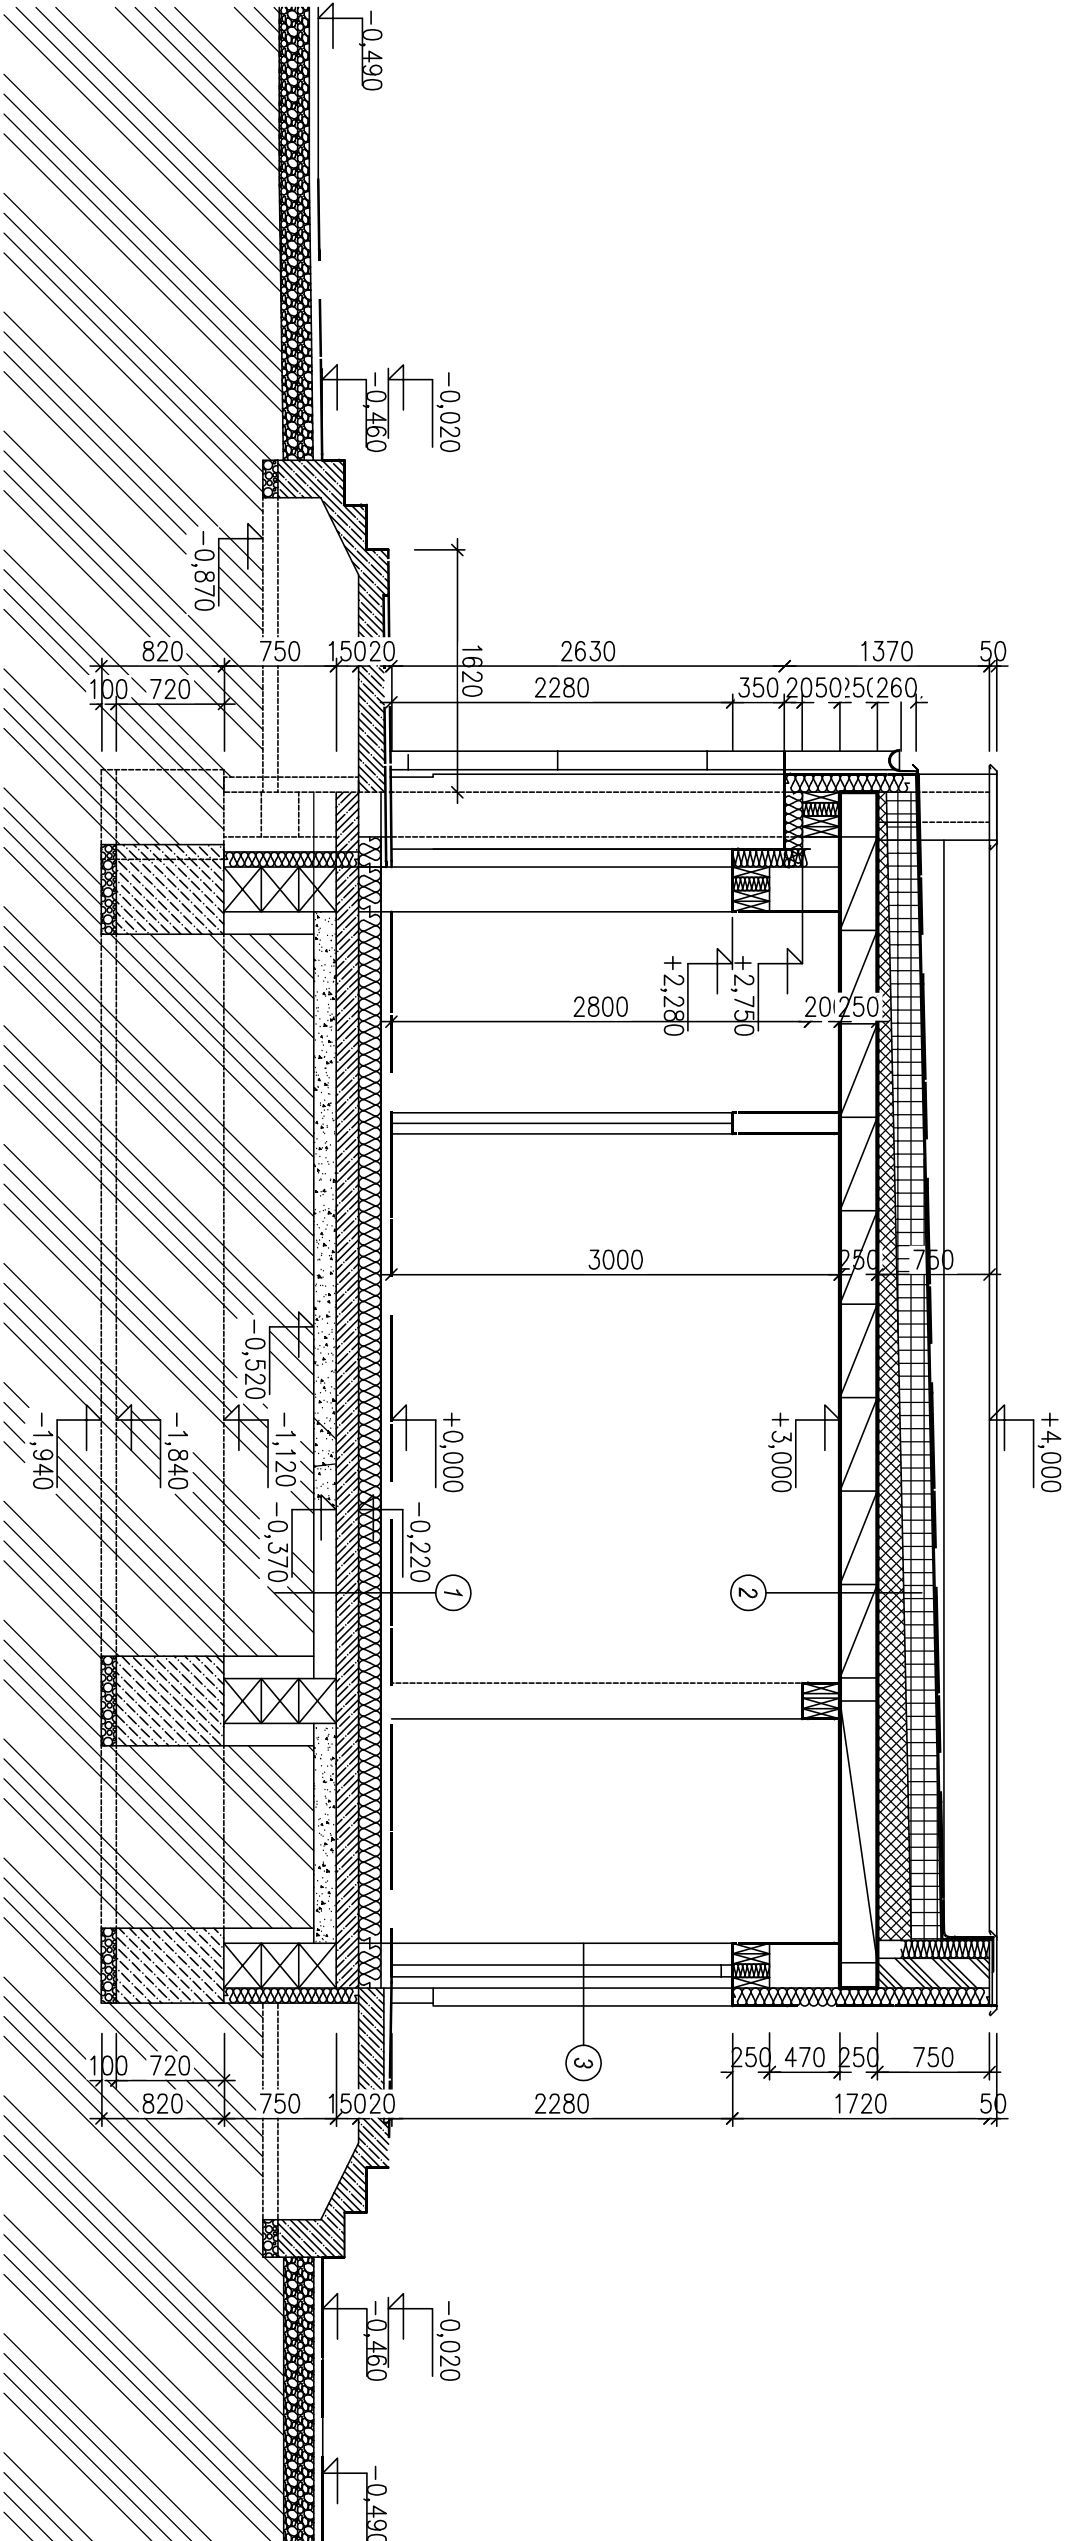

SKLADBA STŘEŠNÍHO PLÁŠTĚ:

- STŘEŠNÍ KRYTINA - PVC FOLIE MECHANICKY KOTVENÁ
- GEOEXTEXTILE
- TEPELNÁ IZOLACE - POLYSTYREN EPS 150 S TL. 160(2x80) MM
- TEPELNÁ IZOLACE - SPADOVÝ POLYSTYREN TL. 60-210 MM
- PAROTĚSNÁ ZABRANA - ASFALTOVÝ PAS
- KONSTRUKCE STROPU MIAKO 250 MM
- VNITŘNÍ OMÍTKA

SKLADBA OBVODOVÉ STĚNY

FASÁDA ETICS
SILIKONOVÁ OMÍTKA 1,5 MM, ZRNITOST 1 MM
LEPIČI TMEL S VÝZTUŽNOU TKANINOU
TEPELNÁ IZOLACE EPS 70F TL. 120 MM
OBVODOVÁ NOSNÁ STĚNA TL. 300 MM - POROTHERM 30 PROF
VNITŘNÍ OMÍTKA TMEL S VÝZTUŽNOU TKANINOU

SKLADBA SOKLU OBJEKTU:

FASÁDA ETICS
MOZAIKOVÁ OMÍTKA ZRNITOST 2 MM
LEPIČI TMEL S VÝZTUŽNOU TKANINOU
TEPELNÁ IZOLACE XPS TL. 100 MM
OBVODOVÁ NOSNÁ STĚNA TL. 300 MM - POROTHERM 30 PROF
VNITŘNÍ OMÍTKA TMEL S VÝZTUŽNOU TKANINOU

SKLADBA PODLAHOVÉ KONSTRUKCE - F2

- KERAMICKÁ DLAŽBA FORMÁTU 300/300/9 MM, SKLADA NA STŘÍH
- FLEXIBILNÍ LEPIDLO
- BETONOVÝ POTĚR TL. 50 MM, C 20/25, KARI 150/150/4MM
- SEPARAČNÍ VRSTVA PE FOLIE
- TEPELNÁ IZOLACE - PODLAHOVÝ EPS 150S TL. 150 MM
- HYDROIZOLACE - TĚŽKÝ ASFALTOVÝ PAS (SOUČASNĚ OCHRANA PROTO RADONU)
- PODKLADNÍ ŽELEZOBETONOVÁ DESKA TL. 150MM - C20/25, KARI 100/100/6 MM
- HUTNĚNÝ ŠTERKOPÍSEK FRAKCE 0-32 MM S KONEČNÝM ZHUTNĚNÍM MIN Ede1,2=45MPa PŘI POMEŘU ZHUTNĚNÍ Ede1,2/Ede1,1=2,6.
- PLAŇ POD ZEMINOVOU DESKOU PŘEHUTNIT

±0,000 = 175,350 m n.m.

Číslo revize	0	Datum	04/2020	Provedl	
PŘI POMEŘU ZHUTNĚNÍ Ede1,2/Ede1,1=2,6					

Hlavní architekt projektu		ING. ARCH. ZDENĚK JANSKÝ	Jansp projekt s.r.o. 447/ 683 54 Office Tel: 544 210 817 DIČ: CZ 060 27 504
Zodpovědný projektant		ING. TOMÁŠ JANSKÝ	
Zpracoval			
Místo stavby		HODONÍN SPORTOVNÍ AREÁL RYBAŘE	
Investor	TĚLOCVICHNÁ JEDNOTA SOKOL HODONÍN		
Stavba			
STAVEBNÍ ÚPRAVY A PŘÍSTAVBA OBJEKTU "ŠATNY" - HODONÍN RYBAŘE DOKUMENTACE PRO PROVEDENÍ STAVBY			
Název	PŘÍČNÝ ŘEZ A-A		
	Formát	2 x A4	
	Datum	04/2020	
	Druh dok.	DPS	
	Číslo zok.	PD-11-16	
	Soubor	HODONÍN PŮDORYSY-DSP	
	Archivní č.	Hodonín č. – 1161 299	
	Měřítko	Číslo výkresu	
	1:50	B-205	