
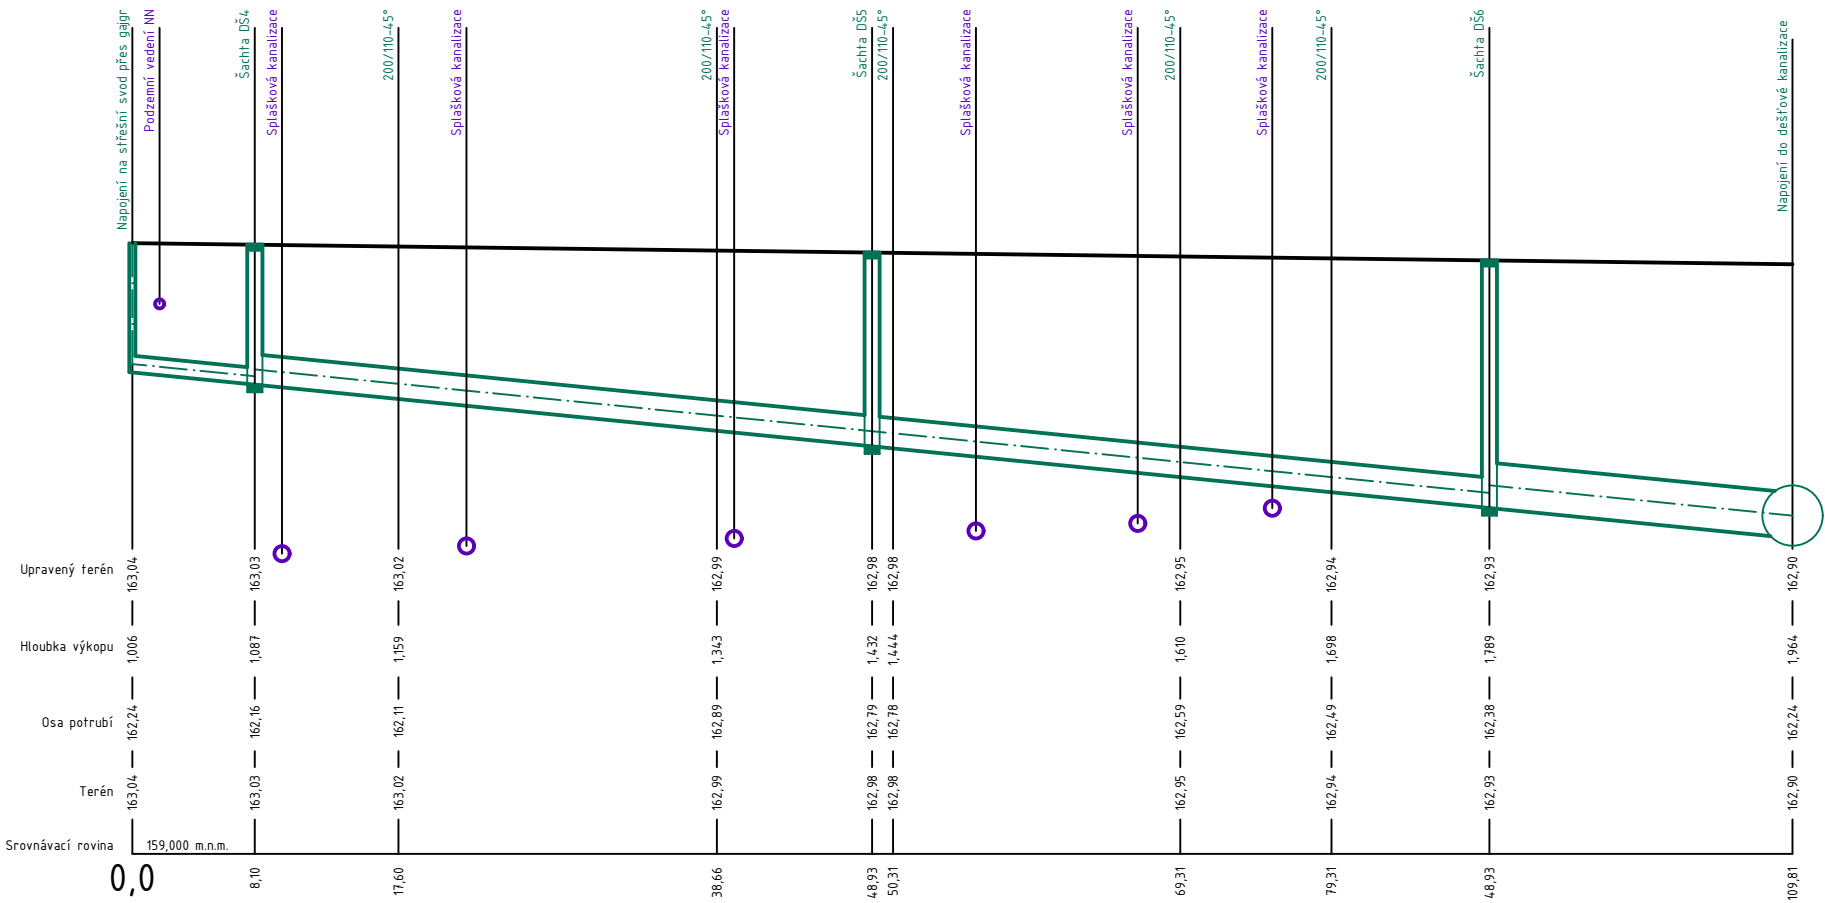
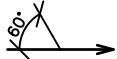


Katastrální úzení	Hodonín		
Druh povrchu	Volný terén		
Číslo parcely	511/2		
Vzdálenost lom. bodů (m)	8,10	81,66	20,05

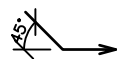

Sklon (‰) - Délka (m)	1,0	8,10	200	PVC KG 200	81,66	300	PVC-KG 300	20,05	109,81
DN - Materiál - Délka (m)	110	8,10	200	PVC KG 110					

LEGENDA:

Dešťová kanalizace PVC-KG




POZNÁMKA:

- Před započítáním výkopových prací bude provedeno vytyčení veškerých sítí v oblasti stavby, které zajistí dodavatel stavby u správců jednotlivých sítí - jejich poloha na výkrese je pouze informativní!
- Při provádění nových sítí je nutno dodržovat ČSN 73 6005 "Prostorové uspořádání sítí technického vybavení" a vyjádření jednotlivých správců sítí.
- Vodovodní potrubí musí při křížení, či souběhu být vždy nad potrubím kanalizace
- Kóty upraveného terénu nejsou projektantovi v době tvorby PD známy, proto je uvažován upravený terén v niveletě původního terénu
- Veškeré míry budou upřesněny při realizaci, je nutno koordinovat práce a umístění rozvodů všech profesí.
- Jakost veškerého použitého materiálu musí odpovídat nejvyšší možné kvalitě a doložena atestem výrobce.
- Zadavatelem dokumentace nebyl vyhotoven polohopis a výskopis řešené oblasti - VÝŠKY JSOU POUZE ORIENTAČNÍ!!!

DŠ: Revizní šachta dešťové kanalizace, plastová s korugovaným nástavcem, systémová, průměr 400.
Poklop litinový D400, teleskopická roura.

RŠ: Revizní šachta splaškové kanalizace, plastová s korugovaným nástavcem, systémová, průměr 400.
Poklop litinový D400, teleskopická roura.

Katastrální úzení	Hodonín		
Druh povrchu	Volný terén		
Číslo parcely	511/2		
Vzdálenost lom. bodů (m)	0,96	78,42	18,08

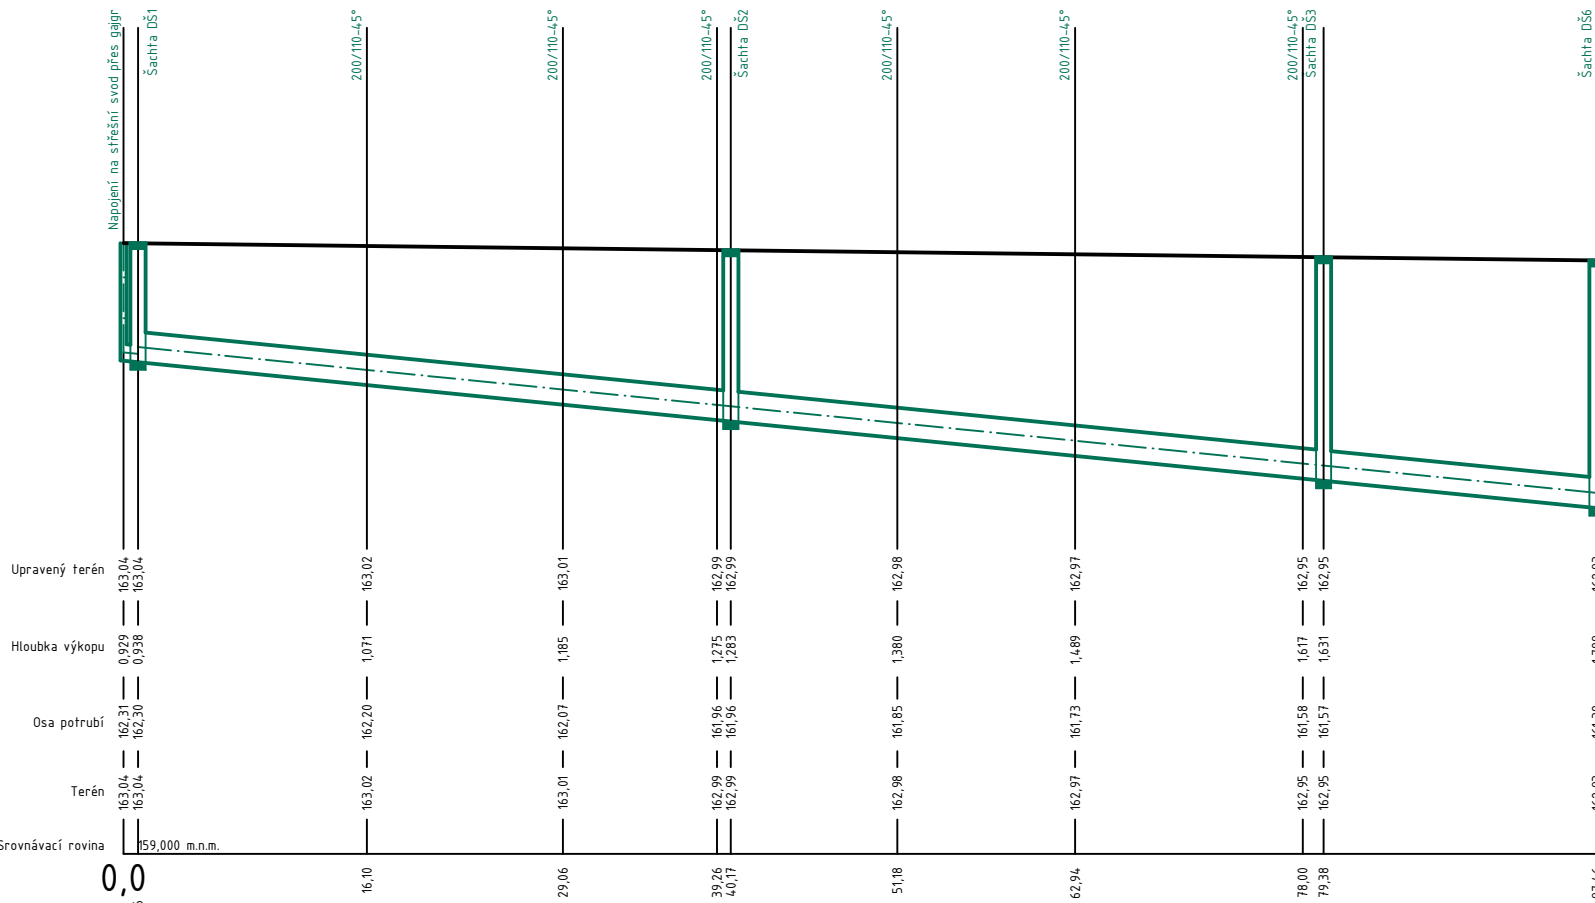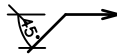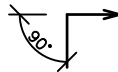

Sklon (‰) - Délka (m)	1,0	78,42	18,08	PVC KG 200					97,46
DN - Materiál - Délka (m)	110	0,96	200	PVC KG 110 0,96					

Vypracoval :		Hlavní projektant:	Zodp. projektant:	 VS-ingline, s.r.o. Družstevní 369, Želešice vsingline@vsbuild.cz www.vsingline.cz
Ing. Miloš Červený		Ing. Miloš Červený	Ing. Zdeněk Mališka	
Kraj: Jihomoravský		Kat.úz.: Hodonín		
Objednavatel: Tělocvičná jednota Sokol Hodonín, Velkomoravská 2202/2, 695 01 Hodonín, IČO:00558222				
Akce :				
Stavební úpravy a přístavba objektu "šatny" - Hodonín Rybáře				
Stupeň PD: Dokumentace pro provádění stavby				
Obsah výkresu:				
Podélný profil dešťové kanalizace				
Datum :		05/2020		
Souř. systém :		JTSK		
Výšk. systém :		Bpv		
Formát :		1x A4		
Č. zak.:		20_14		
Měřítko :		Č. výkresu:		
1:50/500		04		