




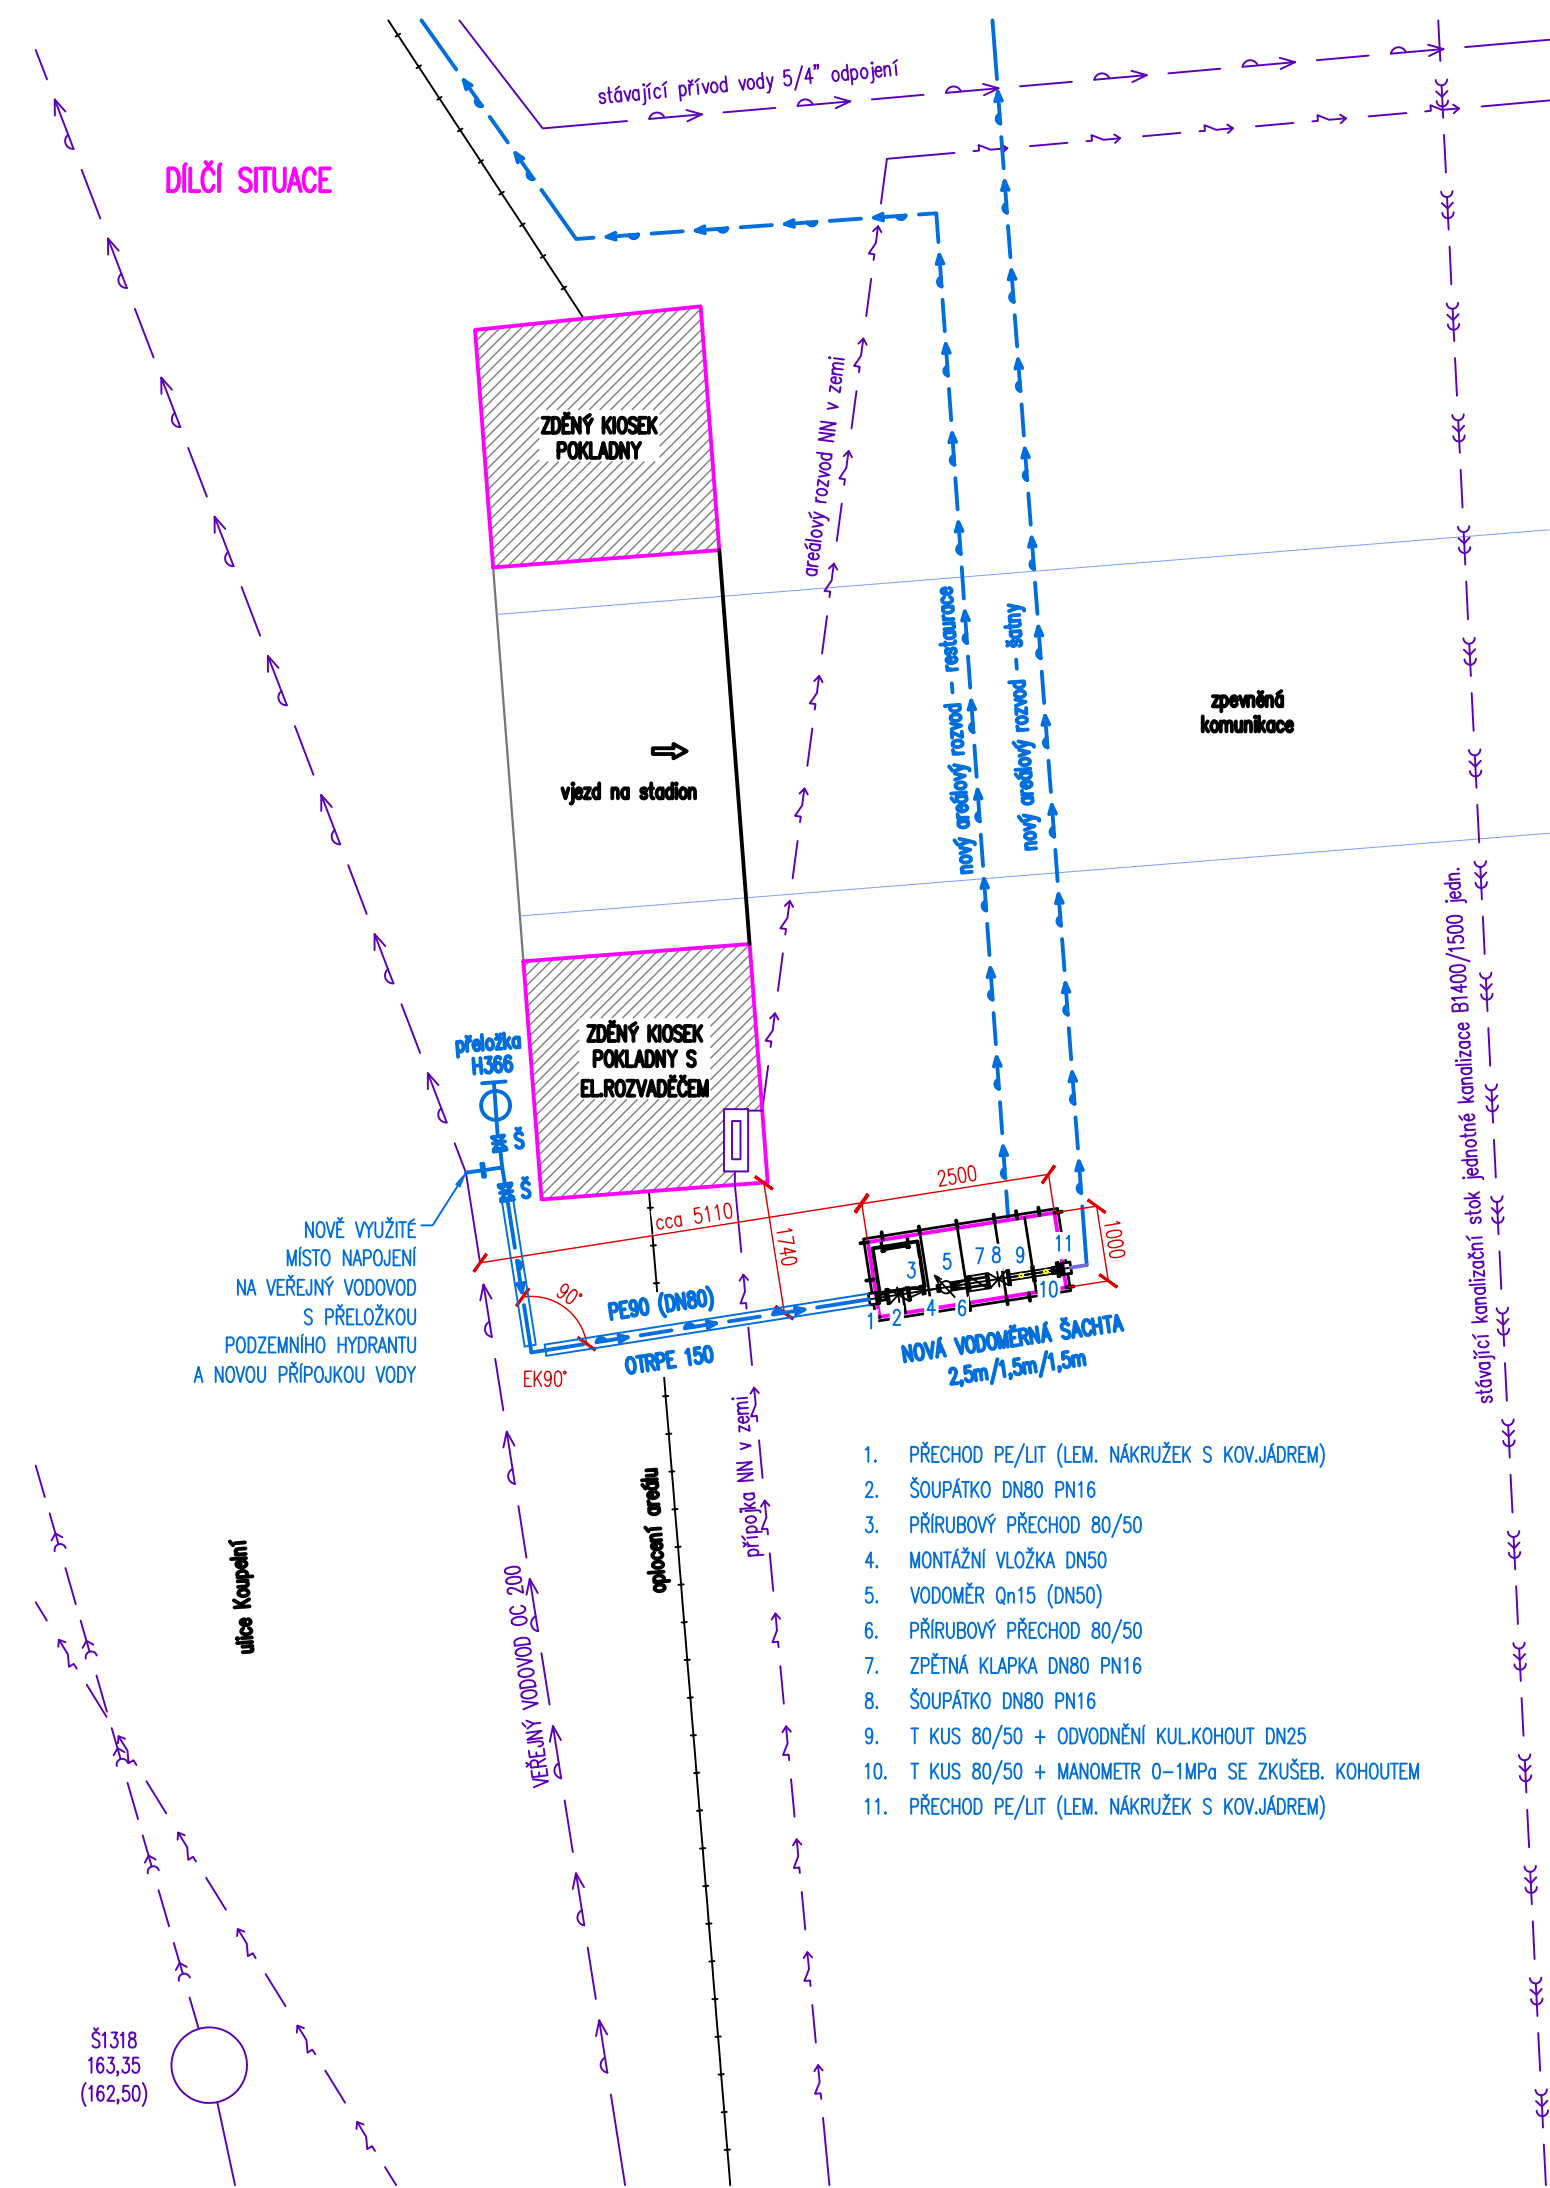

Podélný profil:

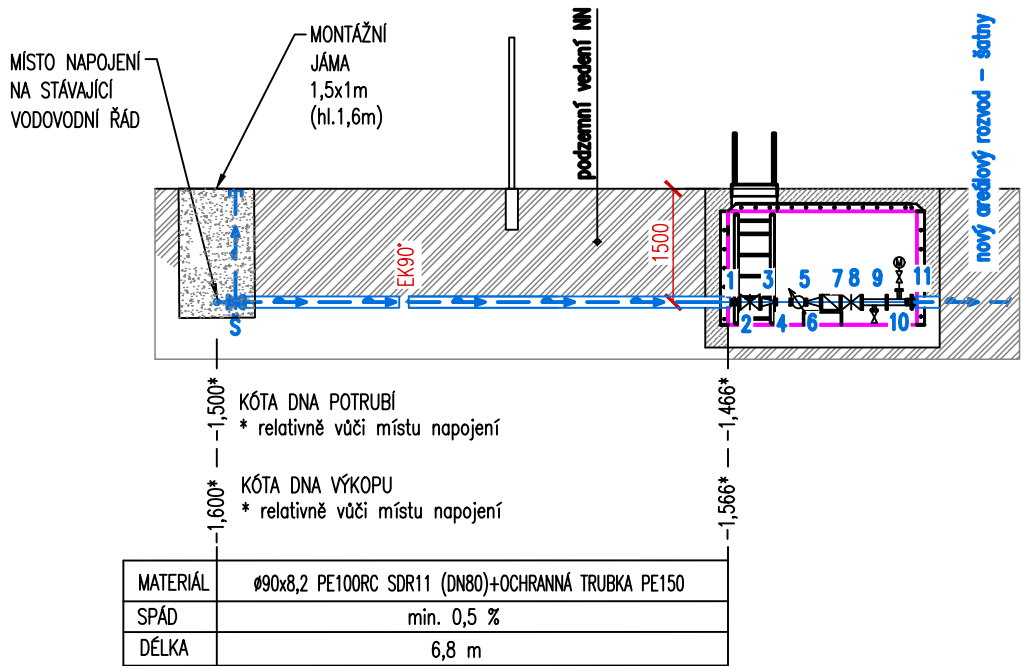

Vodoměrná sestava:

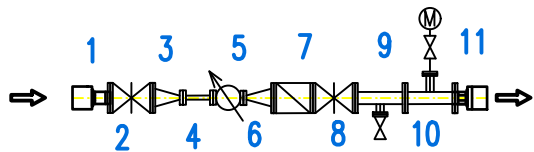

Poznámky:

PŘED ZAHÁJENÍM ZEMNÍCH PRACÍ ZAJISTÍ INVESTOR VŠECH VYTÝČENÍ PODZEMNÍCH SÍTÍ JEJICH SPRÁVCI! ZÁKRESY VEŘEJNÝCH SÍTÍ JSOU POUZE ORIENTAČNÍ, POLOHA SÍTÍ MUSÍ BÝT PO JEJICH VYTÝČENÍ! OVĚŘENA RUČNÍM ODKOPÁNÍM OVĚROVACÍCH SOND!! POLOHA (SOUBĚHY A KŘÍŽENÍ) NOVÝCH VENKOVNÍCH SÍTÍ MUSÍ ODPOVÍDAT ČSN 736005 PROSTOROVÉ USPOŘÁDÁNÍ SÍTÍ TECHNICKÉHO VYBAVENÍ.

UVEDENÉ VÝŠKOVÉ ÚDAJE JSOU POUZE INFORMATIVNÍ, SKUTEČNÁ POLOHA A HLOUBKA VEŘEJNÉHO VODOVODU MUSÍ BÝT PŘED ZAHÁJENÍM PRACÍ OVĚŘENA ZHOTOVITELEM SONDOU V MÍSTĚ NAPOJENÍ NA STÁVAJÍCÍ SÍŤ!!

VODOMĚRNÁ ŠACHTA BUDE ZHOTOVITELEM OBJEDNÁNA AŽ PO OVĚŘENÍ SKUTEČNÝCH POLOH PODZEMNÍCH SÍTÍ (HLOUBKY VODOVODU), PROSTOROVÉHO USPOŘÁDÁNÍ V MÍSTĚ OSAZENÍ ŠACHTY A OVĚŘENÍ VÝSKYTU HLADINY PODZEMNÍ VODY!! V PŘÍPADĚ VÝRAZNĚ JINÝCH SKUTEČNOSTÍ OPROTI PŘEDPOKLADŮM V PROJEKTU BUDE PŘIZVÁN INVESTOREM K DOŘEŠENÍ PROJEKTANT SPOLU SE SPRÁVCÍ PŘÍSLUŠNÝCH SÍTÍ!

V PŘÍPADĚ POŽADAVKŮ SPRÁVCŮ STÁVAJÍCÍCH PODZEMNÍCH SÍTÍ BUDOU TYTO V MÍSTECH KŘÍŽENÍ OPATŘENY DODATEČNĚ OCHRANNOU TRUBKOU (PŮLENOU CHRÁNIČKOU) S PŘESAHEM min. 0,5 m NA OBE STRANY.

Vypracoval :		Hlavní projektant:	Zodp. projektant:	 VS-ingline, s.r.o. Družstevní 369, Želešice vsingline@vsbuild.cz www.vsingline.cz	
Ing. Miloš Červený		Ing. Miloš Červený	Ing. Zdeněk Mališka		
Kraj: Jihomoravský		Kat.úz.: Hodonín			
Objednavatel: Tělocvičná jednota Sokol Hodonín, Velkomoravská 2202/2, 695 01 Hodonín, IČO:00558222					
Akce : Stavební úpravy a přístavba objektu "šatny" – Hodonín Rybáře Stupeň PD: Dokumentace pro provádění stavby				Datum :	05/2020
				Souř. systém :	JTSK
				Výšk. systém :	Bpv
				Formát :	2x A4
				Č. zak.:	20_14
Obsah výkresu:				Měřítko :	Č. výkresu:
Přípojka vodovodu				-	02