Katastrální území	Hodonín			
Druh povrchu	Volný terén			
Číslo parcely	511/2			
Vzdálenost lom. bodů (m)	16,50	75,60	2,70	1,00

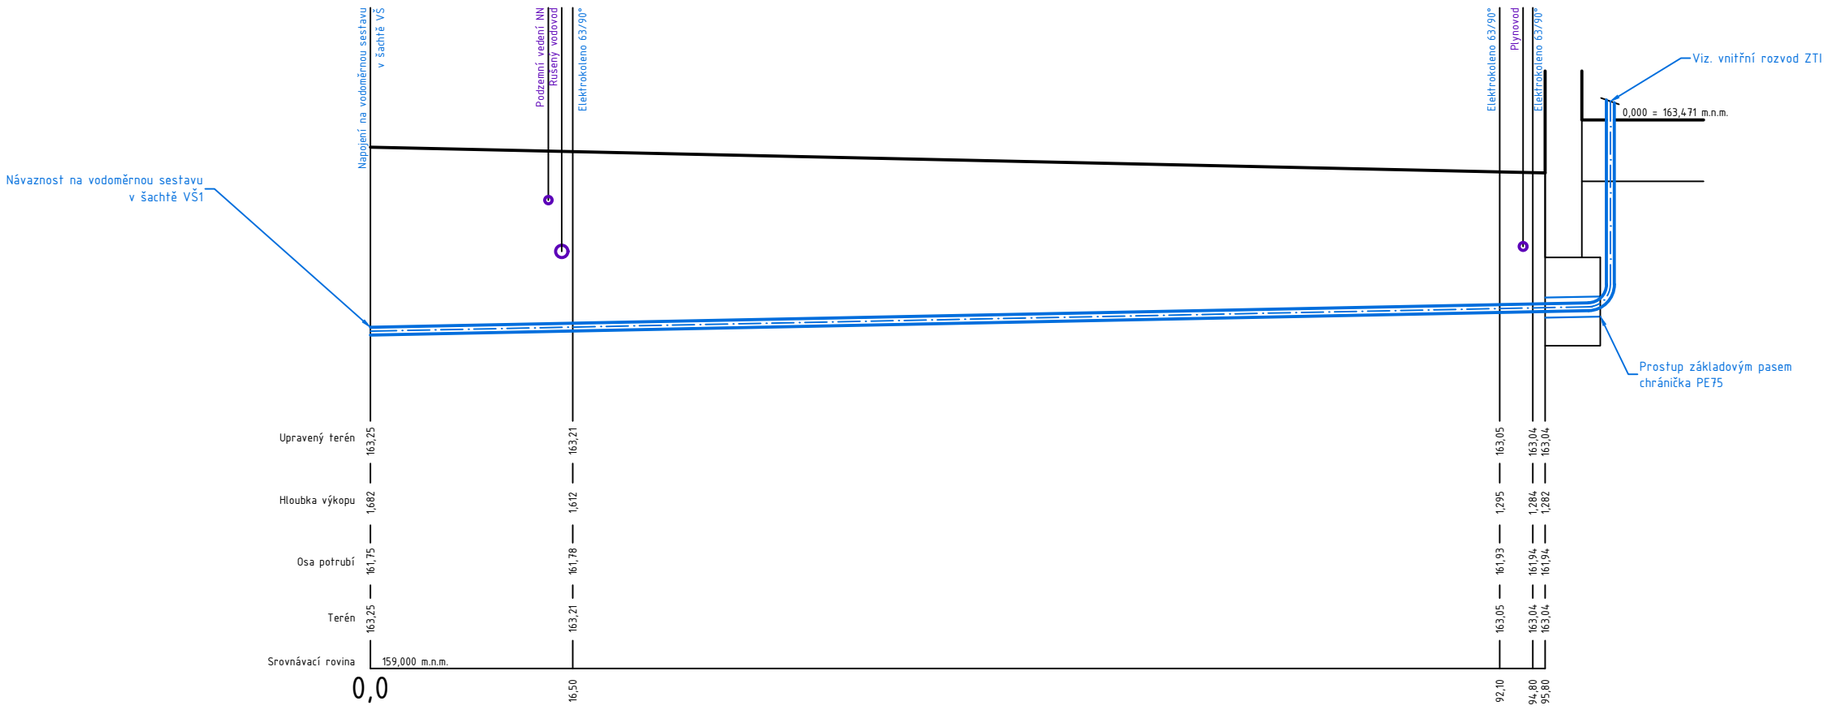

Sklon (%) - Délka (m)	0,2		95,80
DN - Materiál - Délka (m)	50	PE100 63x5,8	95,80

LEGENDA:

Vodovod PE100 63x5,8

POZNÁMKA:

- Před započetím výkopových prací bude provedeno vytyčení veškerých sítí v oblasti stavby, které zajistí dodavatel stavby u správců jednotlivých sítí - jejich poloha na výkrese je pouze informativní!
- Při provádění nových sítí je nutno dodržovat ČSN 73 6005 "Prostorové uspořádání sítí technického vybavení" a vyjádření jednotlivých správců sítí.
- Vodovodní potrubí musí při křížení, či souběhu být vždy nad potrubím kanalizace
- Kóty upraveného terénu nejsou projektantovi v době tvorby PD známy, proto je uvažován upravený terén v niveletě původního terénu
- Veškeré míry budou upřesněny při realizaci, je nutno koordinovat práce a umístění rozvodů všech profesí.
- Jakost veškerého použitého materiálu musí odpovídat nejvyšší možné kvalitě a doložena atestem výrobce.
- Zadavatelem dokumentace nebyl vyhotoven polohopis a výškopis řešené oblasti - VÝŠKY JSOU POUZE ORIENTAČNÍ!!!

Vypracoval :	Hlavní projektant:	Zodp. projektant:	VS-ingline, s.r.o. Družstevní 369, Želešice vsingline@vsbuild.cz www.vsingline.cz
Ing. Miloš Červený	Ing. Miloš Červený	Ing. Zdeněk Mališka	
Kraj: Jihomoravský	Kat.úz.: Hodonín		
Objednavatel: Tělocvičná jednota Sokol Hodonín, Velkomoravská 2202/2, 695 01 Hodonín, IČO:00558222			

Akce :

Stavební úpravy a přístavba objektu "šatny" - Hodonín Rybáře

Stupeň PD: Dokumentace pro provádění stavby

Datum :	05/2020
Souř. systém :	JTSK
Výšk. systém :	Bpv
Formát :	1x A4
Č. zak.:	20_14
Měřítko : 1:50/500	Č. výkresu: 03

Obsah výkresu: Podélný profil vodovodu