

OZNAČENÍ

3479/1–ASF.VOZOVKA		3479/1–ZATRAVNĚNO		3364/2 – ZATRAVNĚNO	
6,65 M	55,15 M			26,80 M	

KANAL. PŘÍPOJKA-PVC 160/3 MM

ŘEZ ULOŽENÍM POTRUBÍ M 1:20

PRODLOUŽENÍ KANAL.-KT DN250


ŘEZ ULOŽENÍM POTRUBÍ M 1:20




PRODLOUŽENÍ KANALIZACE – 61,80 M KT DN 250

KANALIZAČNÍ PŘÍPOJKA – 26,80 M PVC DN 150

PODÉLNÝ PROFIL 1:500/100

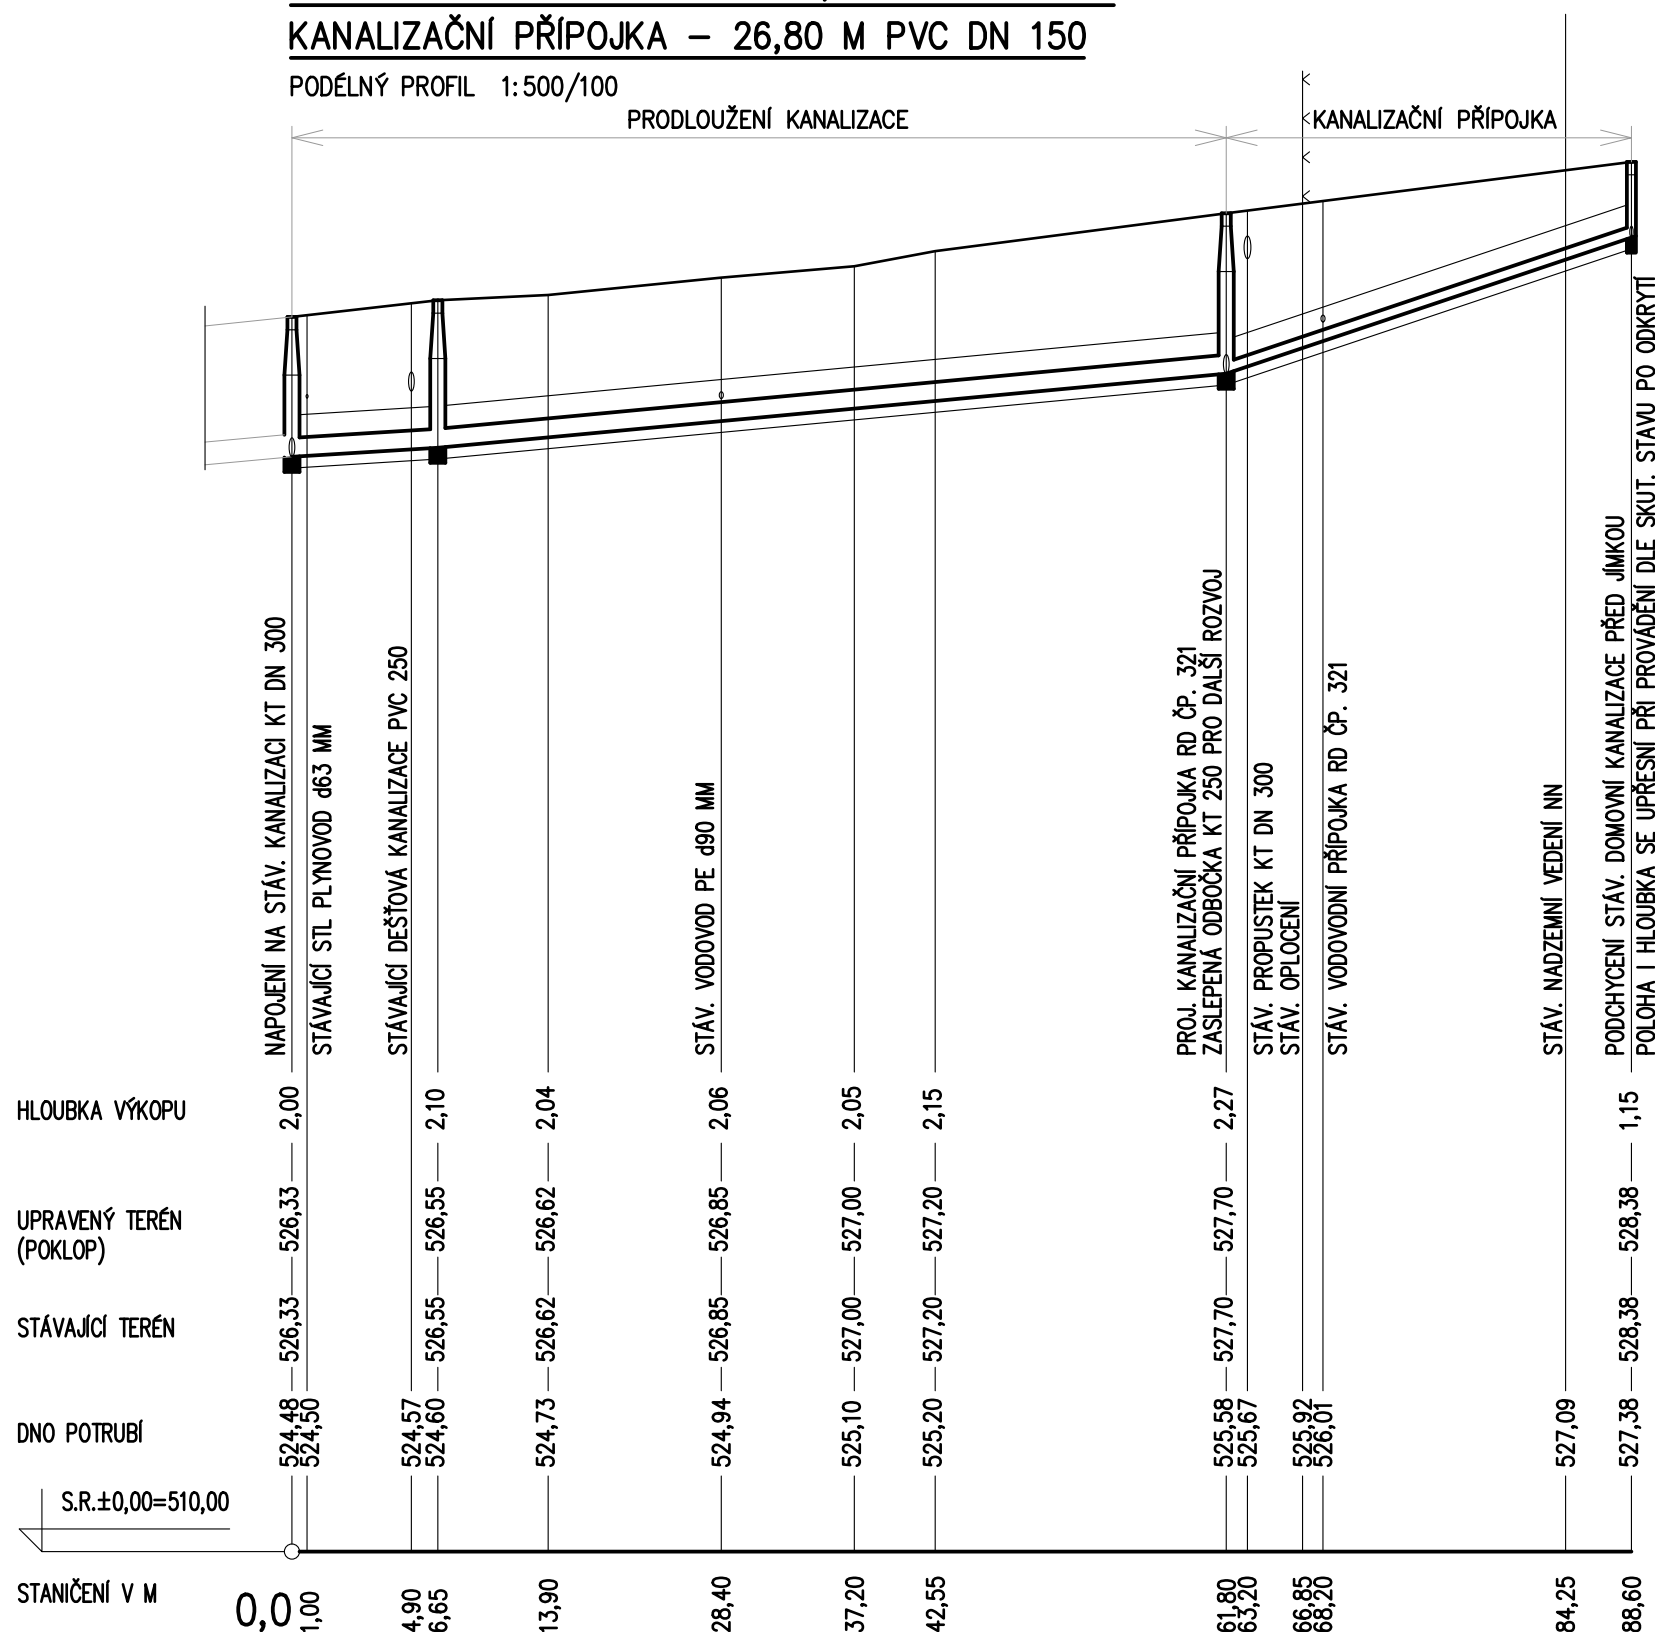

PROFIL, MAT., DÉLKA	DN 250	KAMENINA	61,80 M	DN 150	PVC KG	26,80 M
SKLON %, DÉLKA M	1,80%		61,80 M	6,72%		26,80 M
KAPACITNÍ ÚDAJE [l/s-m/s]	97,0		1,98	58,7		3,20
SKUTEČNÉ ÚDAJE [l/s-m/s]	3.20		1.09	2.10		1.57

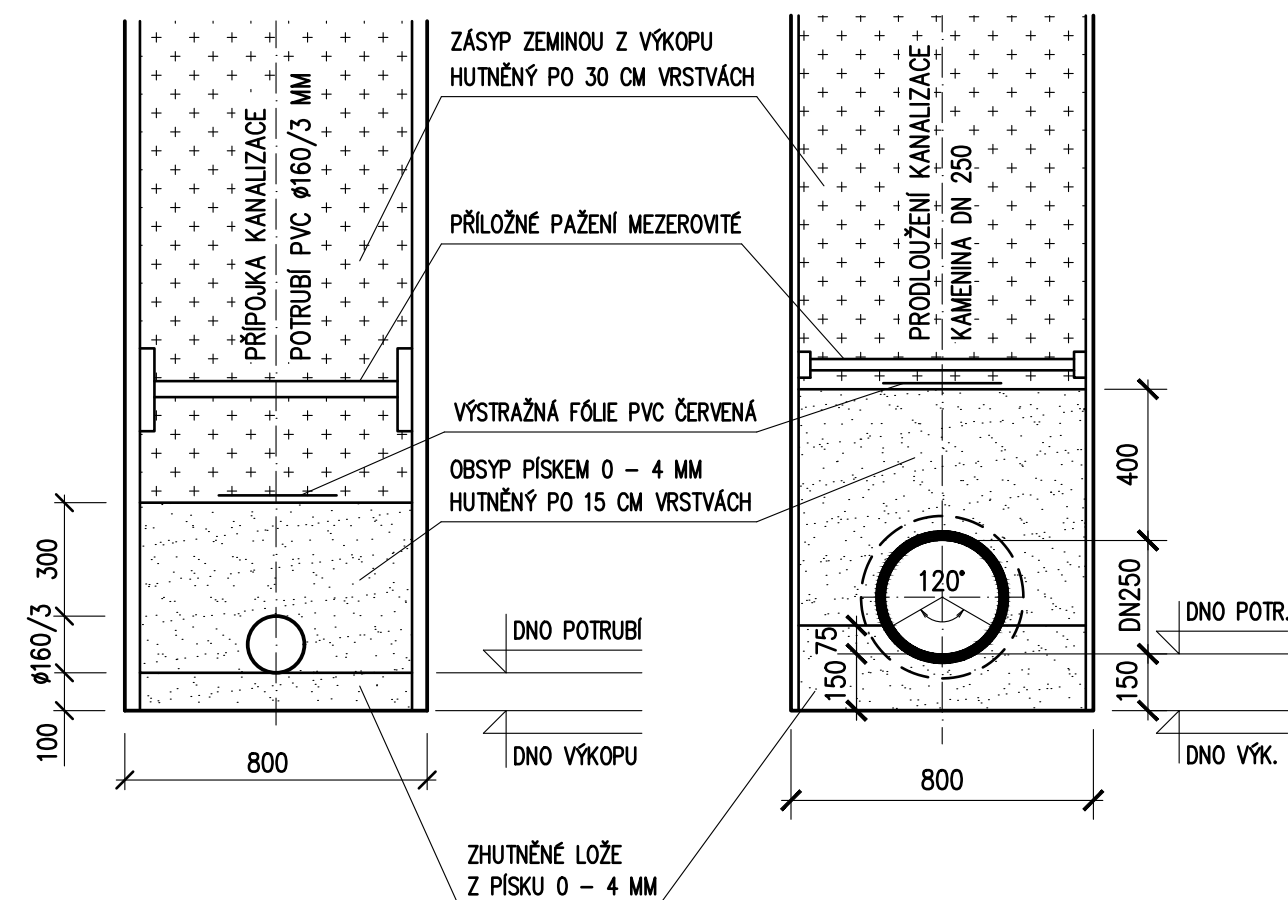

DEFINITIVNÍ OSAZENÍ POKLOPŮ ŠACHET SE PROVEDE PŘI ZÁVĚR. ÚPRAVÁCH.

PŘÍLOŽNÉ PAŽENÍ SE BUDE POUŽÍVAT PŘI HLOUBKÁCH VÝKOPU PŘES 1.20 M.

ZPĚTNÝ ZÁSYP SE PROVEDE ZEMINOU Z VÝKOPU SE ZHUTNĚNÍM PO VRSTVÁCH ZA PODMÍNKY, ŽE LZE VRSTVY HUTNIT NA 92% PS, JINAK SE POUŽÍJE ŠTĚRKOPÍSEK. POVRCH PLÁNĚ BUDE ZHUTNĚN NA 102% PS, ÚNOSNOST PLÁNĚ MIN. 45 MPA. VELIKOST ZRNA OBSYPOVÉHO MATERIÁLU BUDE MAXIMÁLNĚ 32 MM.

HLOUBKY ULOŽENÍ STÁVAJÍCÍCH SÍTÍ NUTNO OVĚŘIT KOPANÝMI SONDAMI
A SKUTEČNÉMU STAVU PŘÍZPŮSOBIT HLOUBKU ULOŽENÍ NOVE SPLAŠKOVÉ KANALIZACE !!!

POLOHY STÁV. SÍTÍ JSOU ZAKRESLENY ORIENTAČNĚ,
PŘED ZAHÁJENÍM PRACÍ JE NUTNO ZAJISTIT JEJICH VYTYČENÍ !!!

AKCE:

AKCE: **PRODLOUŽENÍ KANALIZACE
A KANALIZAČNÍ PŘÍPOJKA
RD čp. 321, Výškovská ulice,
k.ú. Chodová Planá**

PODÉLNÝ PROFIL KANALIZACE 1:500/100

INVESTOR:

Městys Chodová Planá,
Pohraniční stráž 129, 348 13 Chodová Planá

ING. JAROSLAV KRYSTÝNÍK
IČO 432 742 85
 DVOŘÁKOVA 533/2
 353 01 MARIÁNSKÉ LÁZNĚ
 TELEFON: 723647047, E-MAIL: jkrystynik@tiscali.cz
 PROJEKCE VODOHOSPODÁŘSKÝCH ZAŘÍZENÍ

STUPEŇ DOK.	PROJ. PRO SPOL. ŘÍZEN
-------------	-----------------------

PROJEKTANT:	ING. JAROSLAV KRYSTYNÍK
-------------	-------------------------

ČÍSLO ZAKÁZKY:	4773/2022	ČÍSLO PARÉ
----------------	-----------	------------

ČÍSLO PŘÍLOHY:	D 2	7
----------------	-----	---

DATUM:	08 - 2022
--------	-----------