
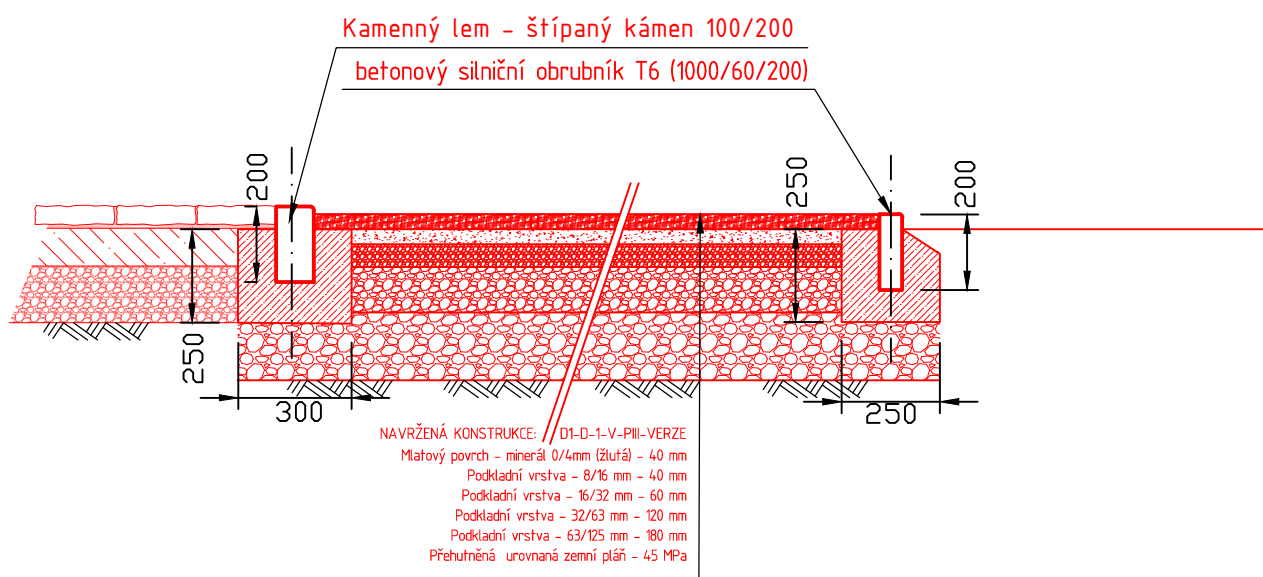


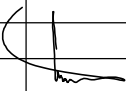

Změna:	c)		Provedl:		Dne:		Podpis:	
	b)							
	a)							
			Ing. Jiří Šír – VISTA Školní 296, 257 44 Netvořice tel: 777 202 939, e-mail: jiri.sir@jirisir.cz, www.jirisir.cz			Hl.inž.projektu: - Projektant: Ing. Jiří Šír Vypracoval: Ing. Jiří Šír Kompletoval: -		
Objednatel: Obec Malý Újezd, Malý Újezd č.p. 95, 277 31 Velký Borek						Datum: 09.2020	FA4 1	
Stavba: Revitalizace návesní vodní nádrže p.p.č.: 464; zadržování dešťové vody, nadlepšování vodního stavu nádrže na p.p.č.: 464; 465/1 v k.ú. Jelenice u Mělníka (691429) SO 101 Komunikace						Stupeň: Projekt DUR/DSP č.zak.: 27B/2019 CAD: OBECMALYUJEZD VAVRINEC-NAVESNINADRZ-VZ10103	19-X27BDUR/DSP-D11410103	
Obsah: VZOR 10103 Skladba plochy - mlat						Měřítko: 1:20 Kótováno v mm		č.přílohy: D.1.1.4.1.0.1.0.3