


betonový silniční obrubník H25 (1000/150/250)
betonová patka C12/15 - XF1-S1 ČSN EN 206-1

zálivka spáry mezi ACO a silniční obrubou
teplá zálivka elastická např.(Biguma N10)

Liniový odvodňovací žlab bez spádu dna (ACO-S200K)
Můstkový rošt - tvárná litina, (500/200/15mm) D 400 kN
Sklon žlabu je shodný s podélným sklonem komunikace
Napojení žlabu na DK je ze dna odpadním kusem DN 150

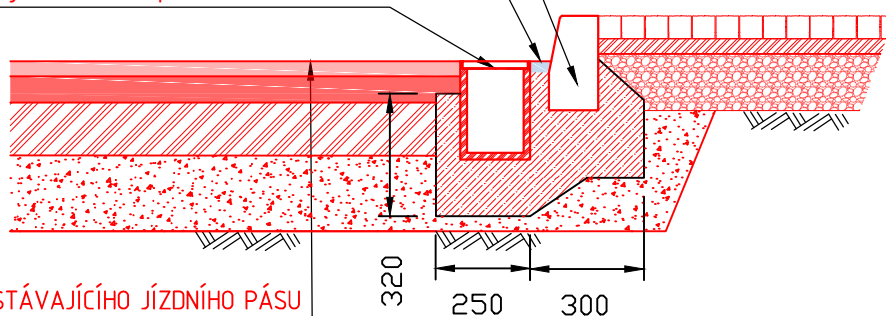

OBNOVA NAPOJENÍ STÁVAJÍCÍHO JÍZDNÍHO PÁSU

K NOVÝM KONSTRUKCÍM - OBRUBA, CHODNÍK

NAVRŽENÁ KONSTRUKCE: D1-N-6-IV-PIII

ACO11+ 50/70 (ČSN EN 13108-1; ČSN 736121) ----- 40 mm


POSTŘÍK SPOJOVACÍ PS-E; 0,25 kg/m² (ČSN 76 6129)

ACP16+ 50/70 (ČSN EN 13108-1; ČSN 736121) ----- 70 mm

POSTŘÍK INFILTRAČNÍ PI-E; 1,5 kg/m² (ČSN 76 6129)

SCI I (ČSN 73 6125) ----- 130 mm

SD 0-63 mm (ČSN 73 6126-1) ----- 200 mm

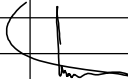Změna:	c)		Provedl:		Dne:		Podpis:	
	b)							
	a)							
			Ing. Jiří Šír – VISTA Školní 296, 257 44 Netvořice tel: 777 202 939, e-mail: jiri.sir@jirisir.cz, www.jirisir.cz			HL.inž.projektu: - Projektant: Ing. Jiří Šír Vypracoval: Ing. Jiří Šír Kompletoval: - 		
Objednatel: Obec Malý Újezd, Malý Újezd č.p. 95, 277 31 Velký Borek						Datum: 09.2020		FA4 1
Stavba: Revitalizace návesní vodní nádrže p.p.č.: 464; zadržování dešťové vody, nadlepšování vodního stavu nádrže na p.p.č.: 464; 465/1 v k.ú. Jelenice u Mělníka (691429) SO 101 Komunikace						Stupeň: Projekt DUR/DSP		
						č.zak.: 27B/2019		
						CAD: OBECMALYUJEZD VAVRINEC-NAVESNINADRZ-VZ10104		
Obsah: VZOR 10104 Skladba komunikace - skladba JP + ACO žlab + obruba chodníku						19-X27BDUR/DSP-D11410104		
						Měřítko: 1:20		č.přílohy:
						Kótováno v mm		D.1.1.4.1.0.1.0.4