


SCHÉMA ULOŽENÍ PLASTOVÉHO POTRUBÍ

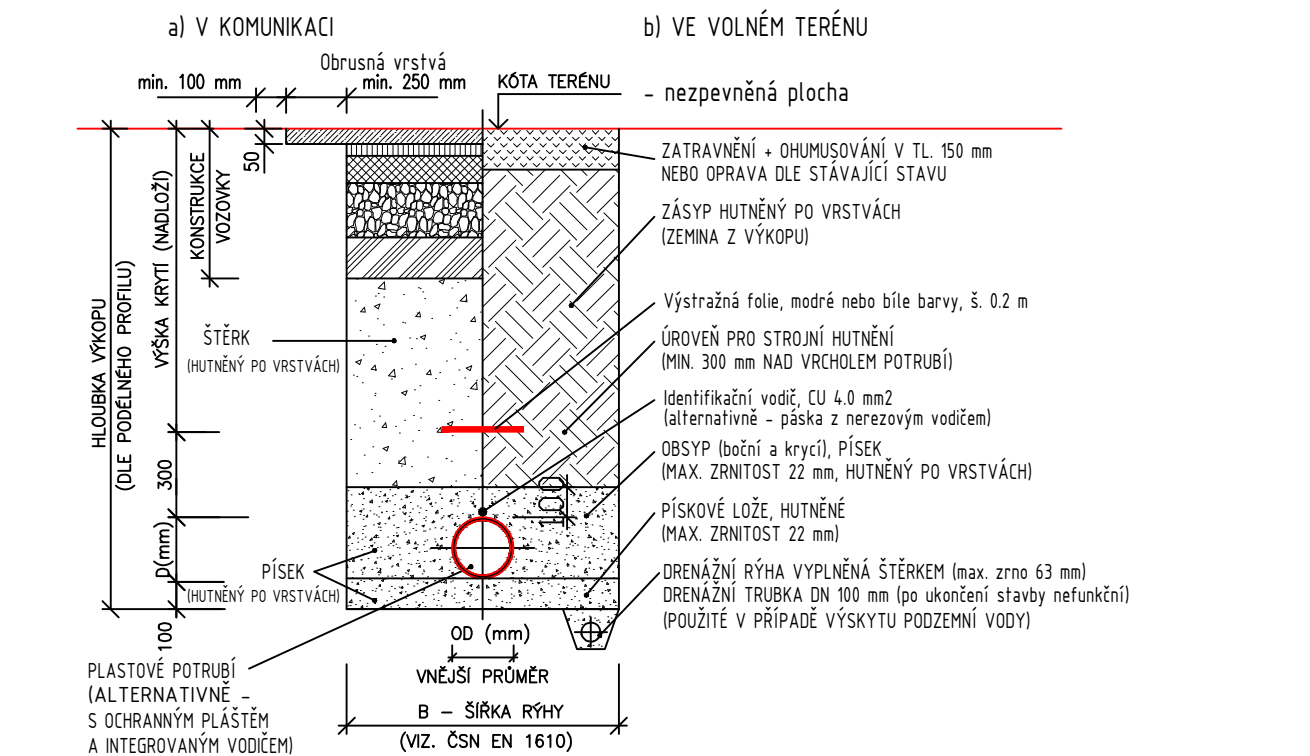

Vzor uložení potrubí do výkopu

Kanalizace - vodovod - výtlač tabulka pojmu



1.	VE VOLNÉM TERÉNU ZÁSYP PROHOZENOU ZEMINOU, HUTNĚNÝ PD 300mm, HLAVNÍ ZÁSYP - V KOMUNIKACI NESEDAVOU ZEMINOU BEZ PŘÍMĚSÍ JÍLU, HUTNĚNÝ PD 300mm, (popř. dle požadavků správce komunikace-šterkodrt, šotolina, lomová výsivka)		
2.	OBSYP (boční a krycí)	HUTNĚNÝ PÍSEK fr. do 22 mm	
3.	Podsyp		
- Řad 1 Vodovod - NEOBSAZENO			
- SK-V1 Splašková kanalizace - Výtlač - NEOBSAZENO			
5. Svislá stěny rýhy s pažením			
6. Signalizační vodič Cu 4mm2 NEOBSAZENO			
7. Výstražná fólie - min. šířka 200 mm (barva podle druhu potrubí)			
8. Volný terén, komunikace viz Vzorový výkres opravy povrchů			


- B1 - šířka výkopu včetně pažení - projektovaný vodovod - NEOBSAZENO
B2 - šířka výkopu včetně pažení - projektované kanalizační potrubí
B3 - šířka výkopu včetně pažení - projektovaný výtlač - NEOBSAZENO
B - celková šířka výkopu včetně pažení - potrubí v souběhu

POZNÁMKA:
Konstrukce vozovky je navržena dle zpracované PD - jiný objekt
OD HLOUBKY VÝKOPU 1,20 m BUDE RÝHA PAŽENA

Šířka dna výkopu mezi stěnou rýhy nebo pažením - d(potrubí) + 0,5m, minimálně 0,9m (potrubí do DN350)
Minimální šířka dna výkopů pro výtlač a vodovod - 0,8 m, pro kanalizaci - 0,9 m mezi stěnou rýhy nebo pažením

Vzor uložení potrubí v souběhu

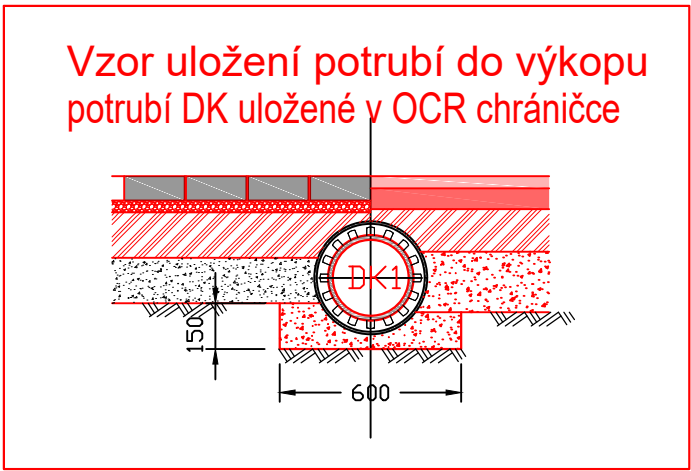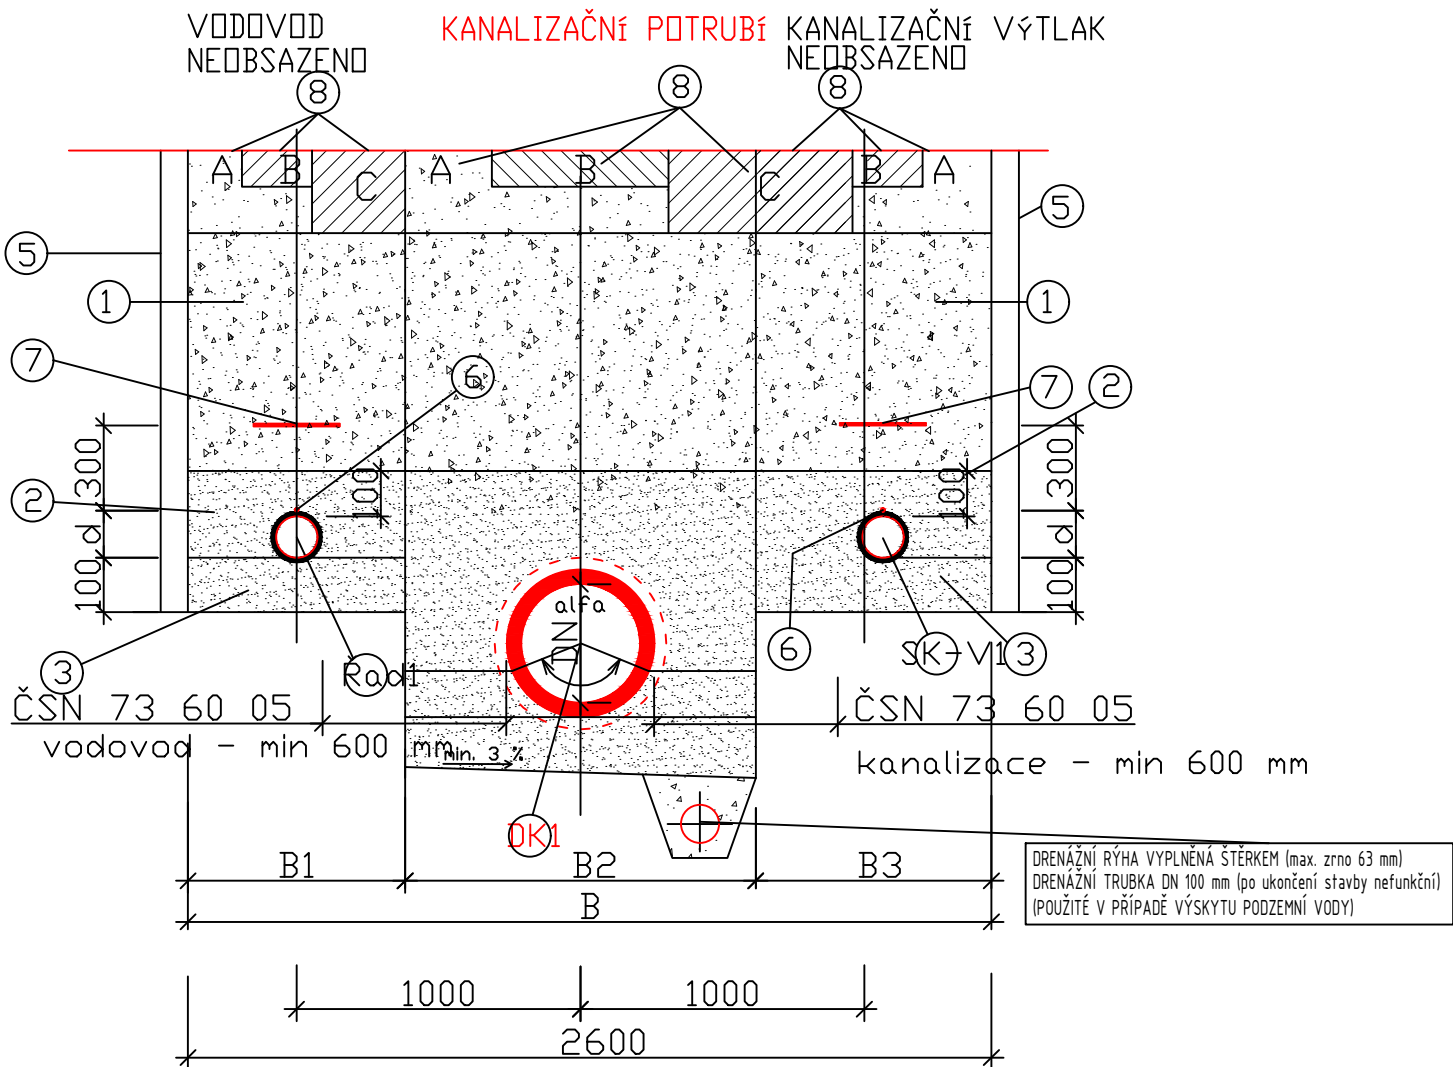

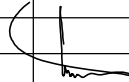Změna:	c)		Provedl:		Dne:		Podpis:		
	b)								
	a)								
 Ing. Jiří Šír – VISTA Školní 296, 257 44 Netvořice tel: 777 202 939, e-mail: jiri.sir@jirisir.cz, www.jirisir.cz			HLiž.projektu:		-				
Projektant:		Ing. Jiří Šír							
Vypracoval:		Ing. Jiří Šír							
Kompletoval:		-							
Objednatel: Obec Malý Újezd, Malý Újezd č.p. 95, 277 31 Velký Borek				Datum:		09.2020		FA4 2	
Stavba: Revitalizace návesní vodní nádrže p.p.č.: 464; zadržování dešťové vody, nadlepšování vodního stavu nádrže na p.p.č.: 464; 465/1 v k.ú. Jelenice u Mělníka (691429) SO 302 Dešťová kaanlizace				Stupeň:		Projekt DUR/DSP			
				č.zak.:		27B/2019			
				CAD:		OBECMALYUJEZD VAVRINEC-NAVESNINADRZ-VZ30201			
Obsah: VZOR 30201 Uložení potrubí DK do výkopu, do chráničky				19-X27BDUR/DSP-D11430201					
				Měřítko: 1:25					č.přílohy:
				Kótováno v mm					D.1.1.4.3.0.2.0.1