
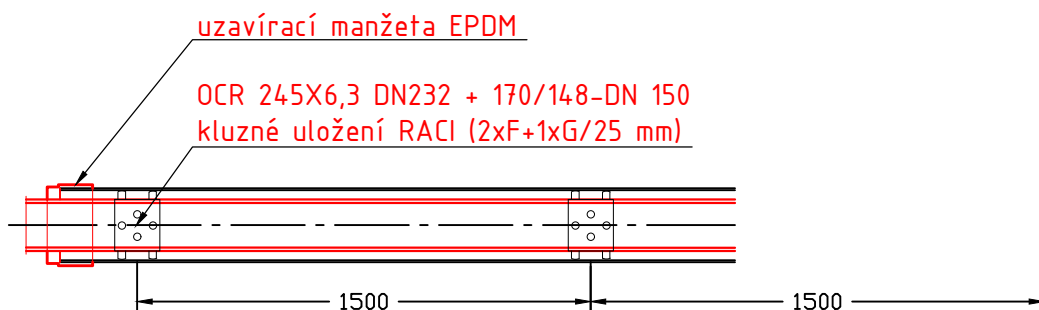
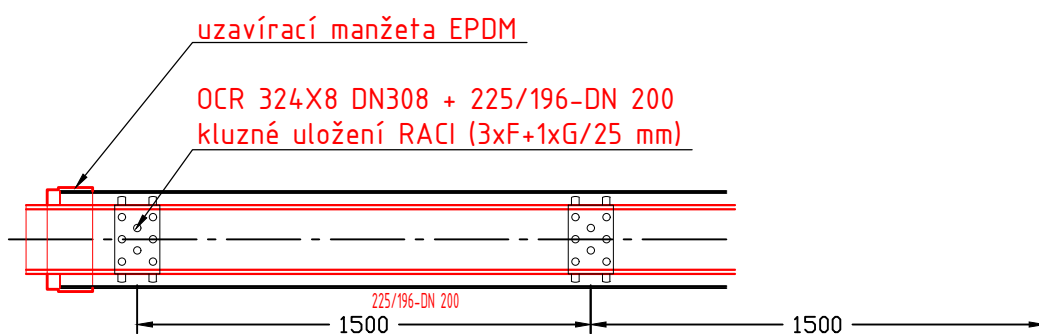
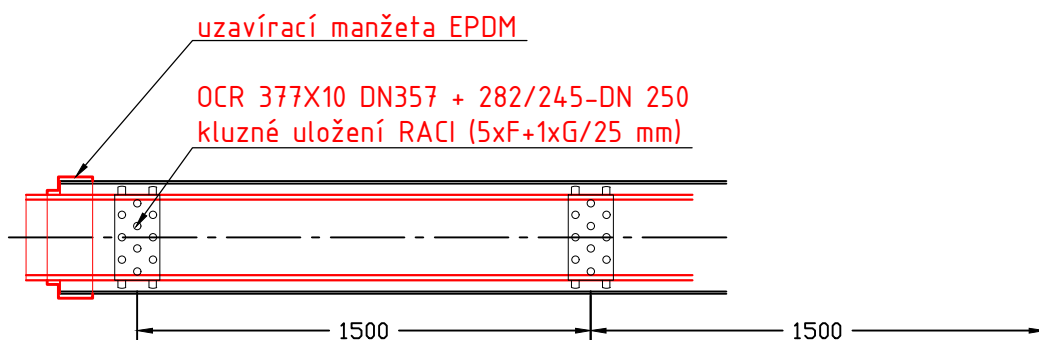


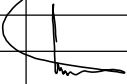

Změna:	c)		Provedl:		Dne:		Podpis:	
	b)							
	a)							
 Ing. Jiří Šír – VISTA Školní 296, 257 44 Netvořice tel: 777 202 939, e-mail: jiri.sir@jirisir.cz, www.jirisir.cz			HL.inž.projektu: -					
Projektant: Ing. Jiří Šír								
Vypracoval: Ing. Jiří Šír								
Kompletoval: -								
Objednatel: Obec Malý Újezd, Malý Újezd č.p. 95, 277 31 Velký Borek					Datum: 09.2020	FA4 1		
Stavba: Revitalizace návesní vodní nádrže p.p.č.: 464; zadržování dešťové vody, nadlepšování vodního stavu nádrže na p.p.č.: 464; 465/1 v k.ú. Jelenice u Mělníka (691429) SO 302 Dešťová kaanlizace					Stupeň: Projekt DUR/DSP			
					č.zak.: 27B/2019			
					CAD: OBECMALYUJEZD VAVRINEC-NAVESNINADRZ-VZ30202			
					19-X27BDUR/DSP-D11430202			
Obsah: VZOR 30202 Uložení potrubí DK do chráničky - podélný řez					Měřítko: 1:25	č.přílohy: D.1.14.3.0.2.0.2		
					Kótováno v mm			