
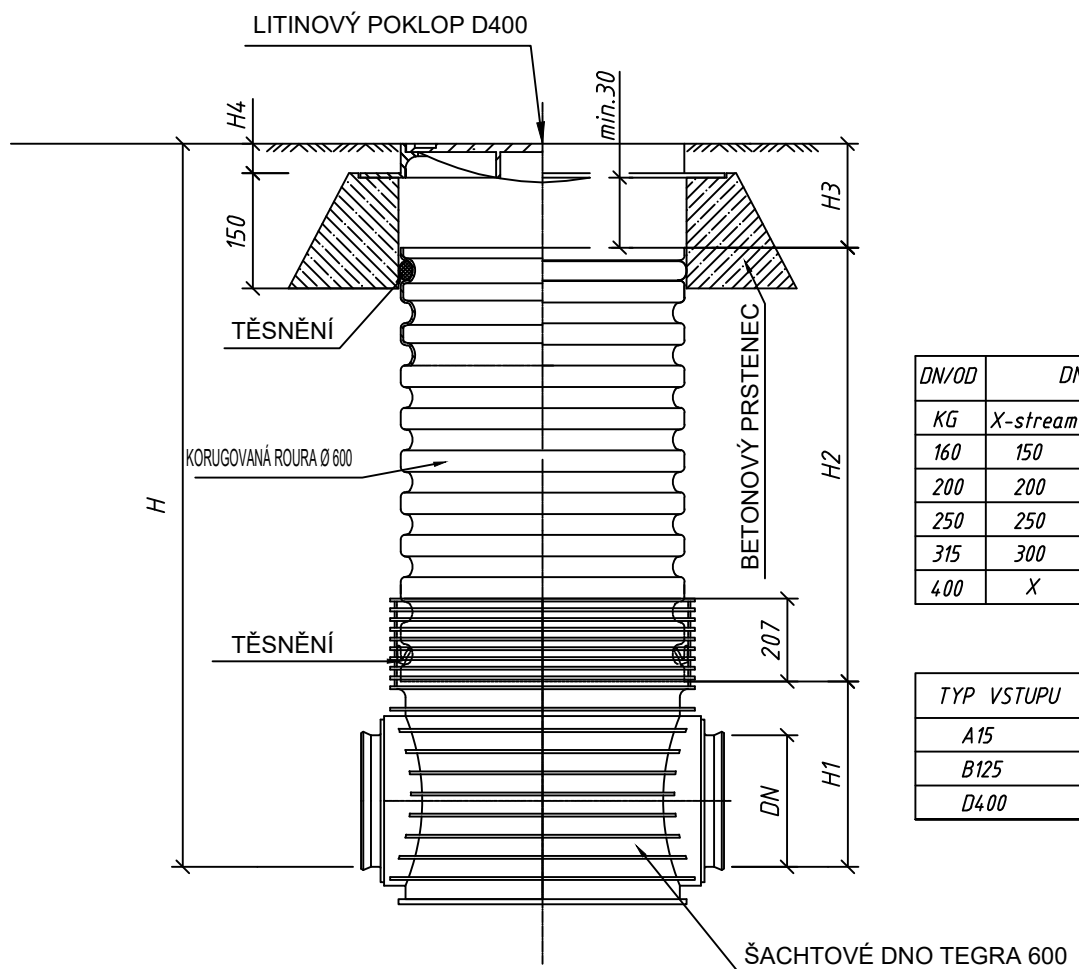


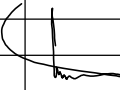

DN/OD	DN/ID		H1 (mm)		
KG	X-stream	UR DIN	KG	X-stream	UR DIN
160	150	150	351	351	351
200	200	200	374	374	374
250	250	250	399	399	399
315	300	300	428	428	428
400	X	X	471	X	X

TYP VSTUPU	H4 (mm)
A15	80
B125	80
D400	115

KANALIZAČNÍ ŠACHTA TEGRA Ø 600 S LITINOVÝM POKLOPEM D400 A S BETONOVÝM PRSTENCEM

Změna:	c)		Provedl:		Dne:		Podpis:	
	b)							
	a)							
 Ing. Jiří Šír – VISTA Školní 296, 257 44 Netvořice tel: 777 202 939, e-mail: jiri.sir@jirisir.cz, www.jirisir.cz			HL.inž.projektu: - Projektant: Ing. Jiří Šír Vypracoval: Ing. Jiří Šír Komplettoval: -					
Objednatel: Obec Malý Újezd, Malý Újezd č.p. 95, 277 31 Velký Borek			Datum: 09.2020			FA4 1		
Stavba: Revitalizace návesní vodní nádrže p.p.č.: 464; zadržování dešťové vody, nadlepšování vodního stavu nádrže na p.p.č.: 464; 465/1 v k.ú. Jelenice u Mělníka (691429) SO 302 Dešťová kanalizace			Stupeň: Projekt DUR/DSP			Č.zak.: 27B/2019		
			CAD: OBCEMALYUJEZD VAVRINEC-NAVESNINADRZ-VZ30203			19-X27BDUR/DSP-D11430203		
Obsah: VZOR 30203 Revizní kanalizační šachta - typová D600			Měřítko: 1:25 Kótováno v mm			Č.přílohy: D.1.1.4.3.0.2.0.3		